




ŘEZ G – G

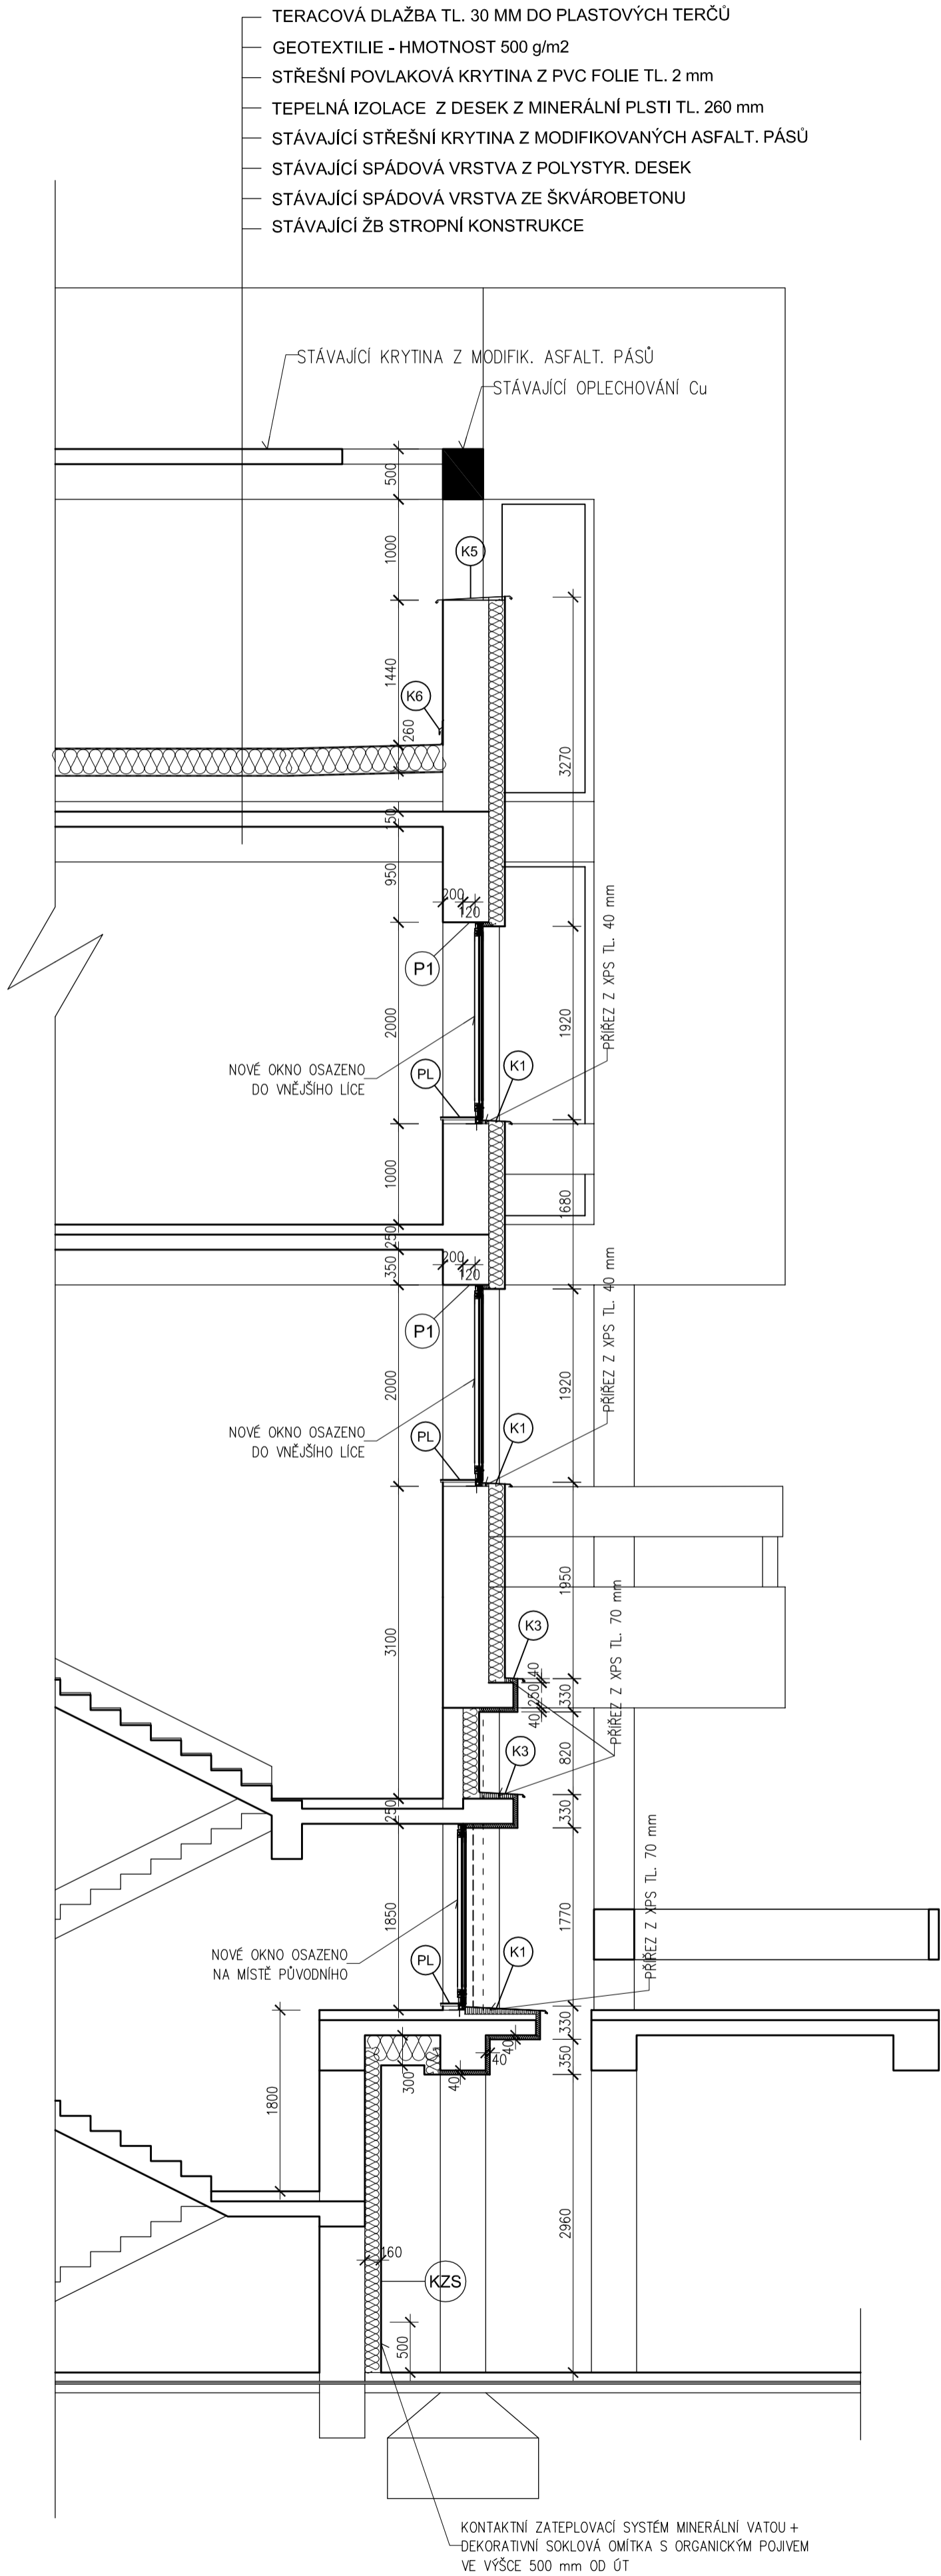

ŘEZ H – H

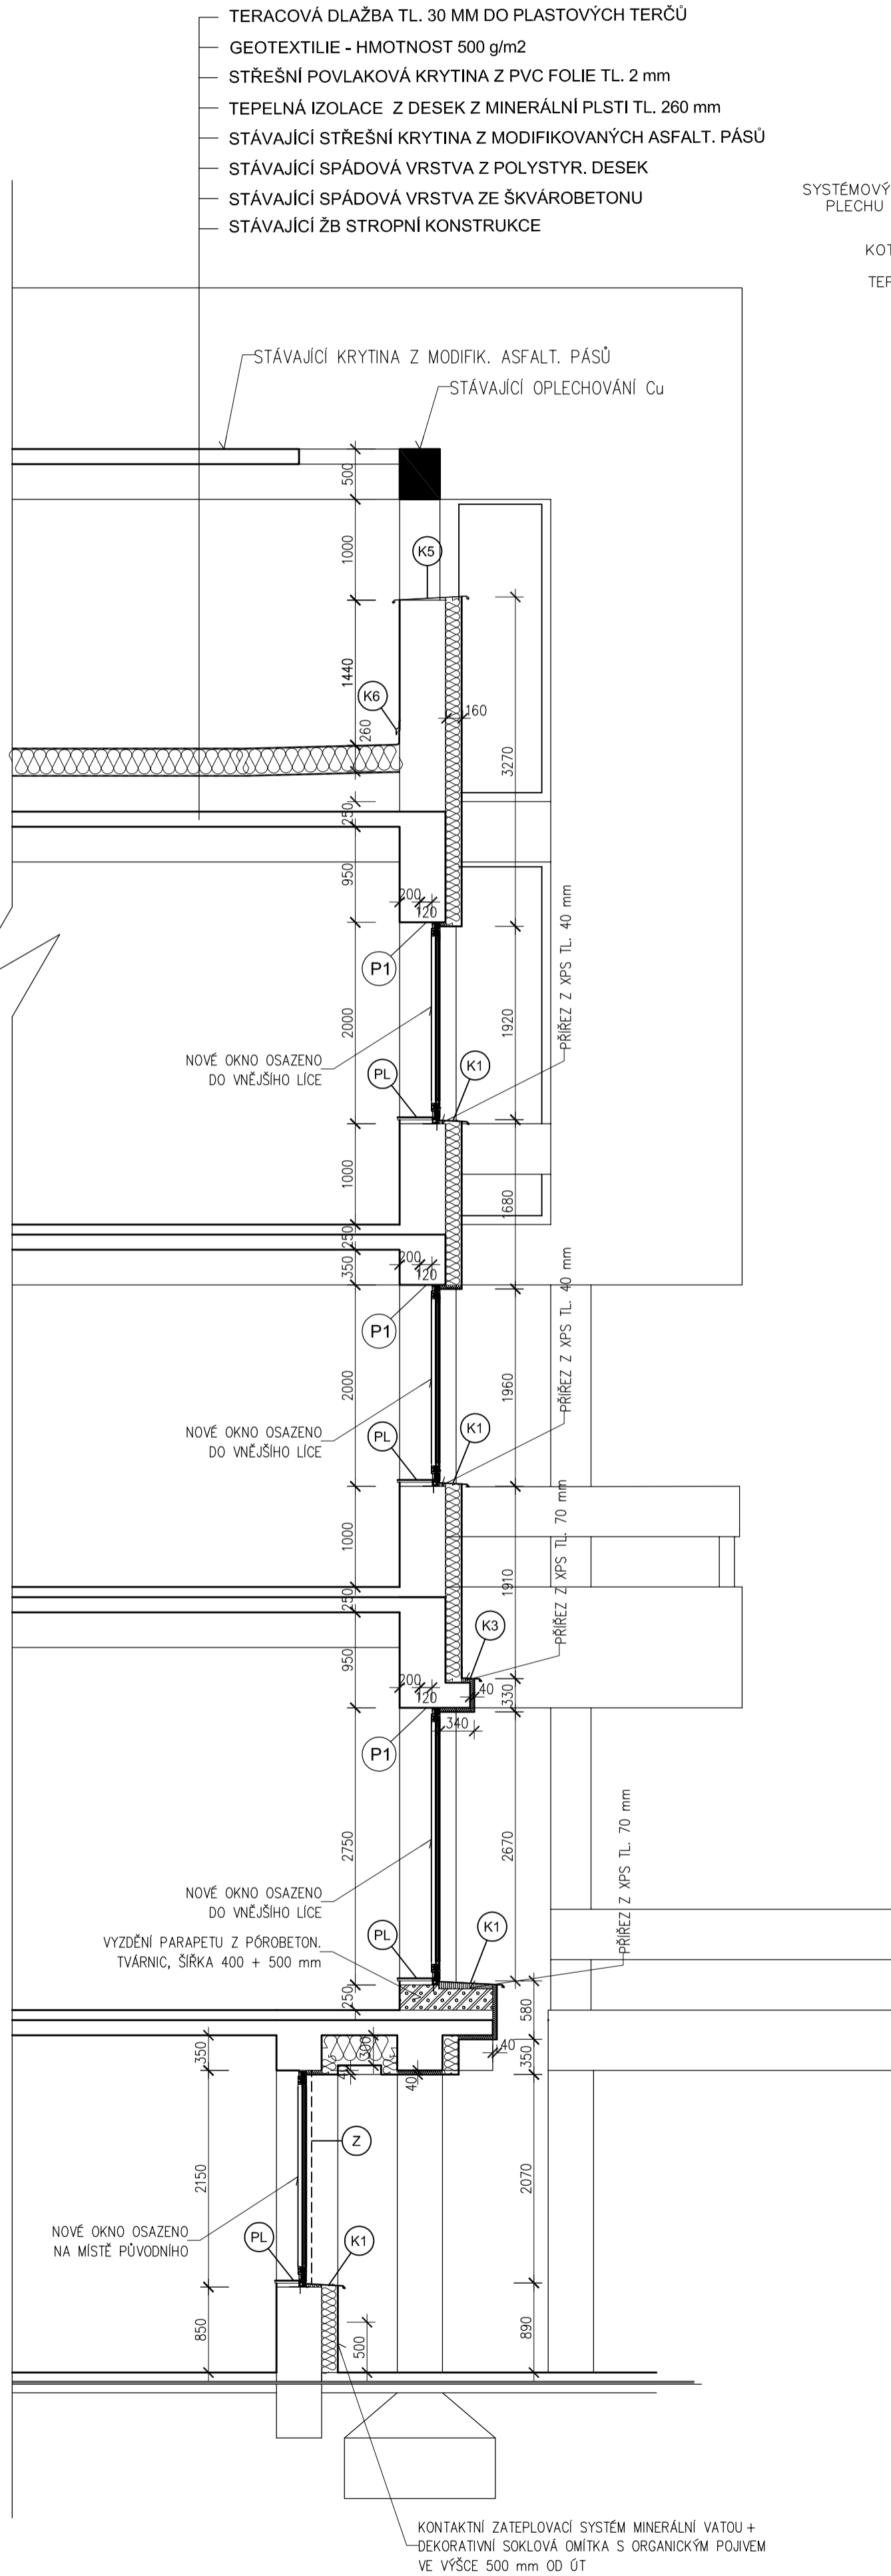

ŘEZ K – K

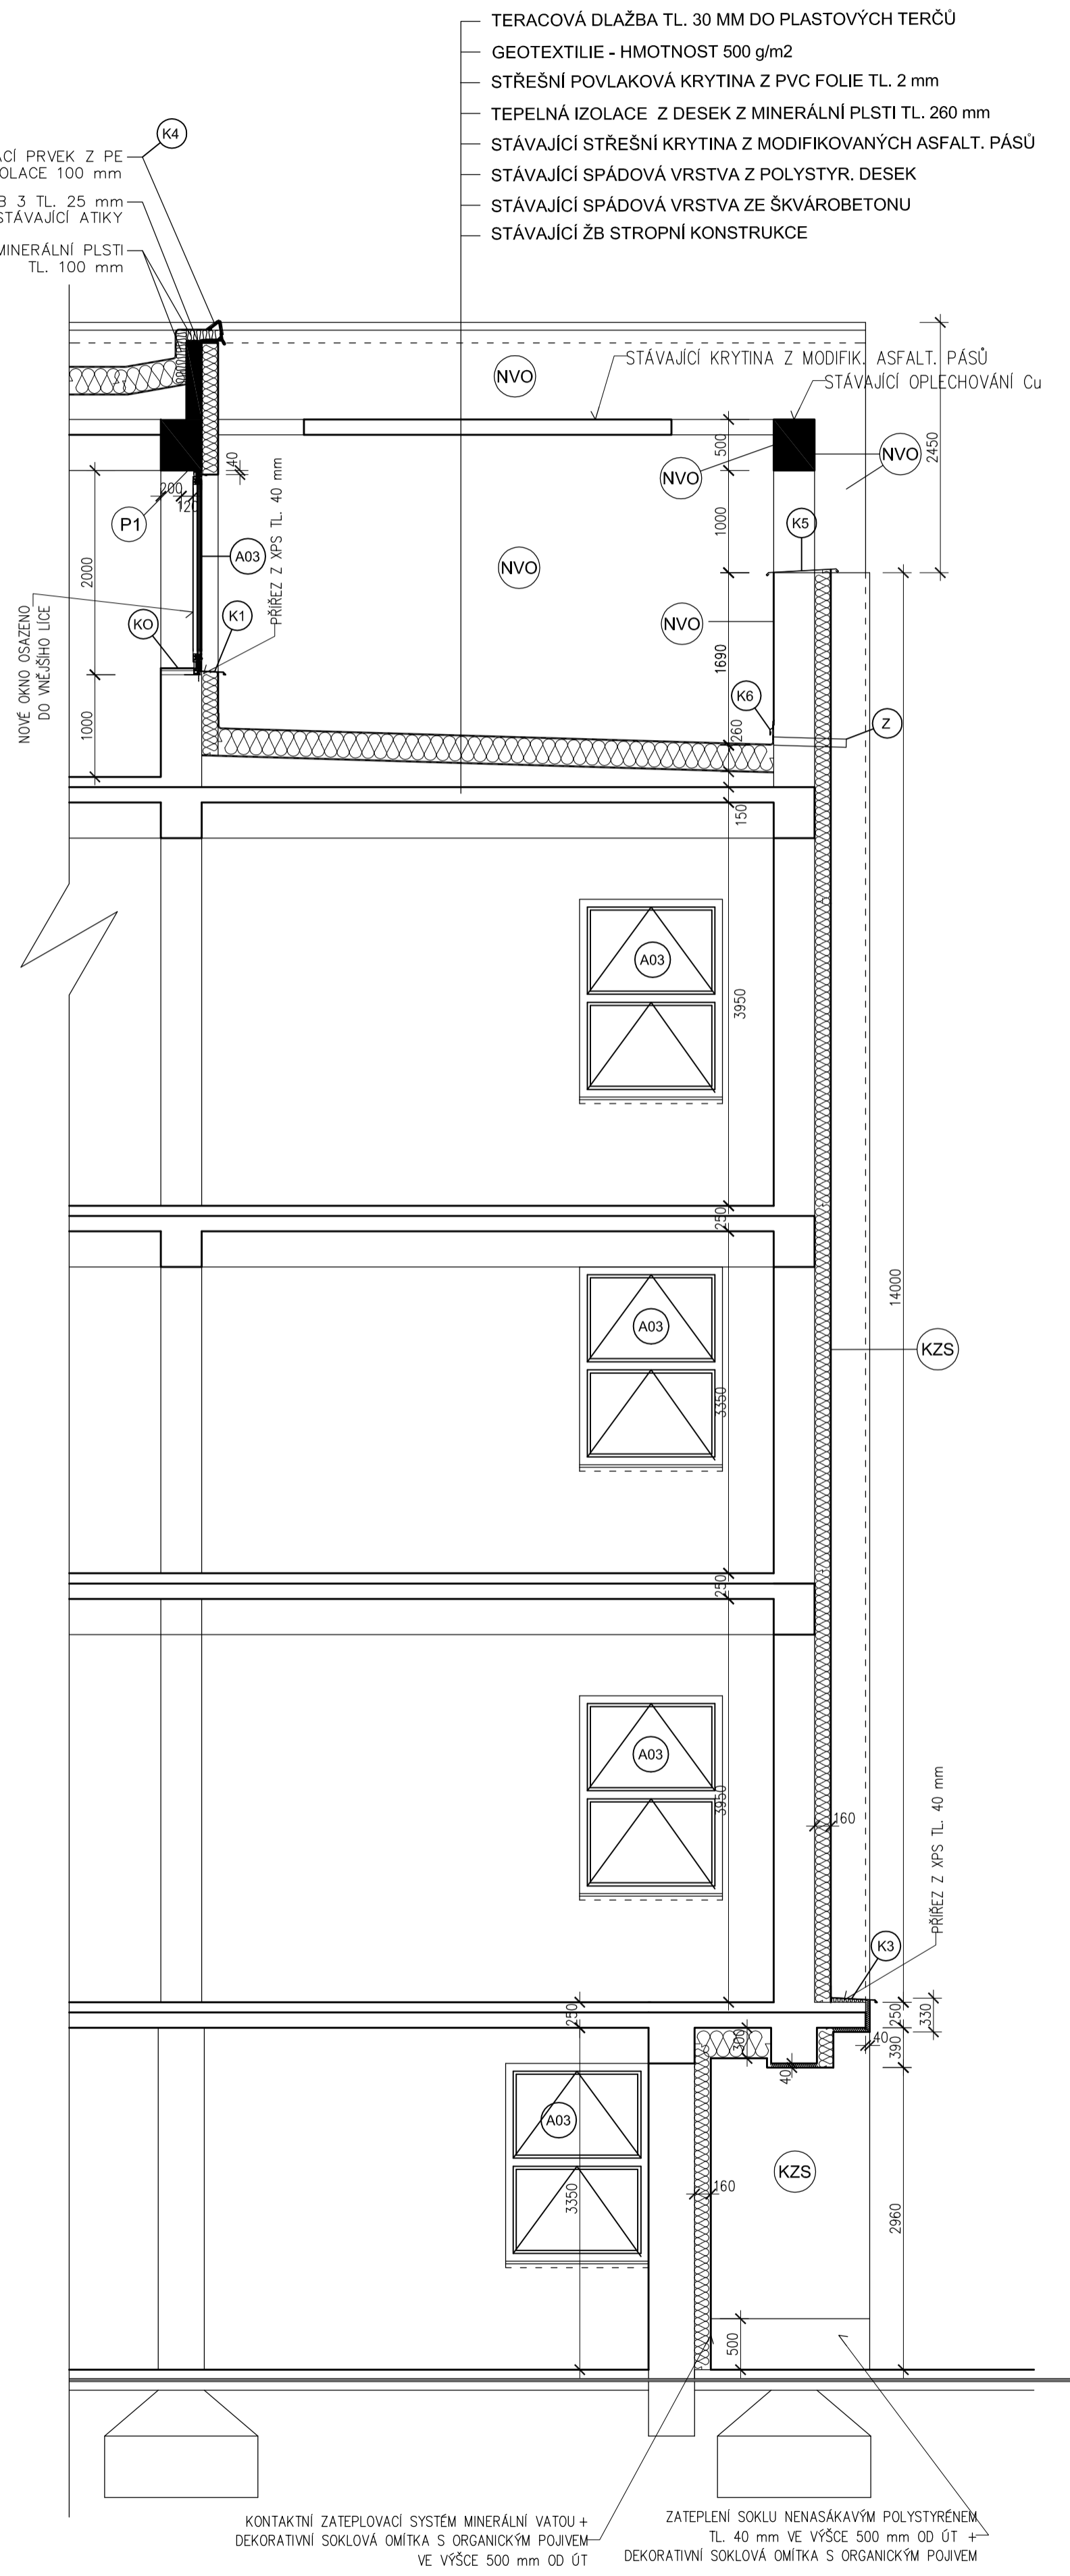

POZNÁMKA:

- NOV NOVÁ VNITŘNÍ VÁPENNÁ ŠTUKOVÁ OMÍTKA STĚN S VÁPENOCEMENTOVÝM JÁDREM
- NVO NOVÁ VENKOVNÍ PROBARVENÁ SILIKÁTOVÁ OMÍTKA ZRNITOST 2 mm, BARVA ŠEDÁ NA STÁVAJÍCÍ BRIZOLITOVOU OMÍTKU (S VÝZTUŽNOU TKANINOU + PENETRACE)
- KZS KONTAKTNÍ ZATEPLOVACÍ SYSTÉM S POUŽITÍM TENKOVÝCH PASTOVITOU PROBARVENOU OMÍTKOU, ZRNITOST 1,5 mm
- DSO DEKORATIVNÍ SOKLOVÁ OMÍTKA S ORGANICKÝM POJIVEM, ZRNITOST 2 mm, BARVA ŠEDÁ NA STÁVAJÍCÍ BRIZOLITOVOU OMÍTKU (S VÝZTUŽNOU TKANINOU + PENETRACE)
- P1 OŠTĚNÍ A NADPRAŽÍ OKEN OSAZENÝCH DO VNĚJŠÍHO LICE ZDIVA (NAMÍSTO PŮVODNÍHO OSAZENÍ NA STŘEDU ZDIVA) BUDOU DOPLNĚNA VNITŘNÍ VÁPENNOU ŠTUKOVOU OMÍTKOU S VÁPENOCEMENTOVÝM JÁDREM ZAPRAVENOU K VNITŘNÍMU RAMU OKNA
- KO KERAMICKÝ OBKLAD VNITŘNÍHO PARAPETU
- PL OBKLAD VNITŘNÍHO PARAPETU LAMINOVANOU DŘEVOTŘÍSKOVOU DESKOU

Vypracoval : ING. STŘÍTEŠKA Země : CR Investor : MĚSTO KOLÍN Akce : SNÍŽENÍ ENERGETICKÉ NÁROČNOSTI BUDOVY MĚSTSKÉHO SPOLEČENSKÉHO DOMU V ZÁMEČKÉ ULICI, KOLÍN 1 Obsah : ARCHITEKTONICKO STAVEBNÍ ŘEŠENÍ ČÁSTEČNÉ REZY G-G', H-H', K-K'	Zodp.projektant : ING. FIŠER Obec : KOLÍN Datum : 08/2013 Zak.číslo : 4588/13 Měřítko : 1:50	Hlavní projektant : ING. TEPLÝ Datum : 08/2013 Zak.číslo : 4588/13 Měřítko : 1:50	BKN spol. s r.o. Vladislavova 29/1 566 01 Vysoké Mýto Tel: 465424472, 465424170 Fax: 465424171 bkn@bkn.cz www.bkn.cz Stupeň : DPS Příloha : D.1.1.1.26.
--	---	--	--