


PR ELÍ SEVEROVÝCHODNÍ

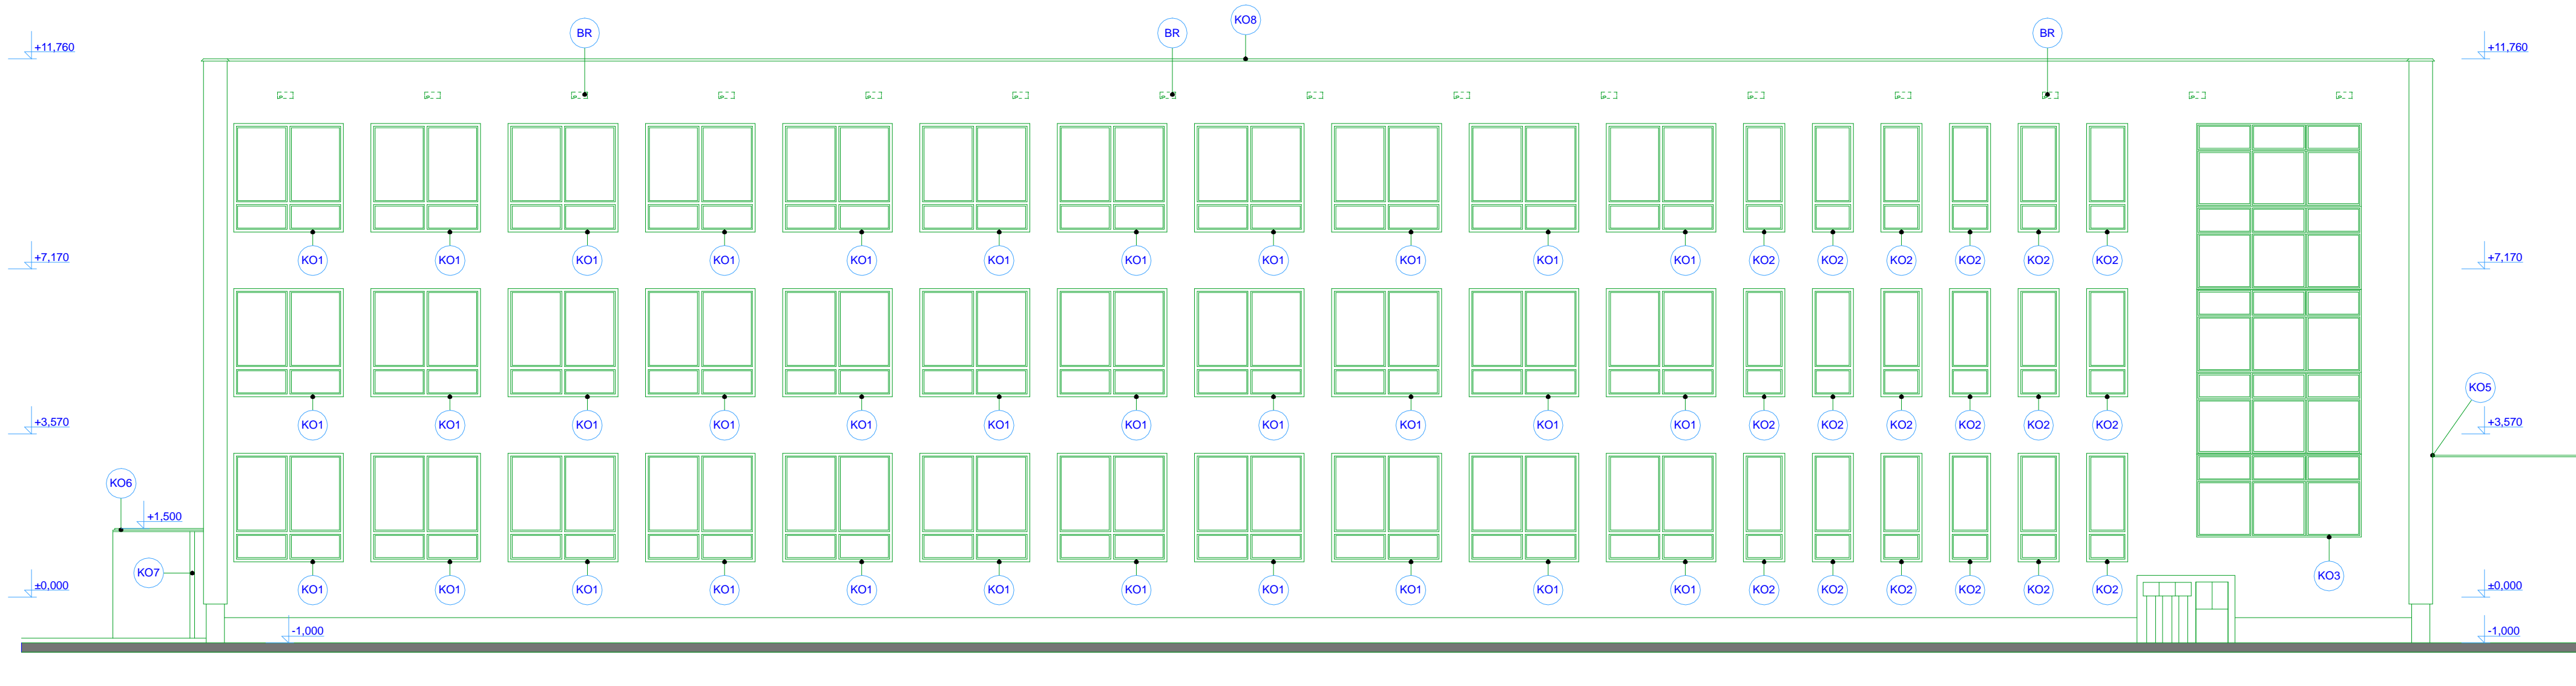

POZNÁMKA :

- BR - HNÍZDNÍ BUDKY PRO RORÝSE
- UMÍST NÍ BUDEK BUDE UP ESN NO P I REALIZACI
ZÁSTUPCEM ESKÉ SPOLE NOSTI ORNITOLOGICKÉ Mgr. LUKÁŠEM VIKTOROU
EMAIL: VIKTORA@BIRDLIFE.CZ, TEL. 777 579 542
- TECHNICKÉ EŠENÍ VIZ "STANOVISKO KE HNÍZDNÍMU VÝSKYTU RORÝSE OBECNÉHO (APUS APUS)
NA OBJEKTU PAVILONU U 2.2. V AREÁLU ZÁKLADNÍ ŠKOLY KOLÍN IV, PROKOPA VELIKÉHO .p. 633, KOLÍN"

PROJEKTOVÁ DOKUMENTACE PRO PROVÁD NÍ STAVBY A VÝB R DODAVATELE - V1

ZODPOV DNÝ PROJEKTANT	VYPRACOVAL	KRESLIL	<div><div></div><div>AZPROJECT spol. s r.o.</div></div> <div>U K izovalky 608, 280 02 Kolín IV</div> <div>I O: 272 10 341- DI : CZ.272 10341</div> <div>Tel: 321 728 755</div>	
Ing. KADLE EK JI Í	Ing. KADLE EK JI Í	ALEŠ MORAVEC		
KRAJ ST EDO ESKÝ			M Ú KOLÍN	
STAVEBNÍK: M STO KOLÍN, KARLOVO NÁM STÍ 78, KOLÍN I, 280 12			AKCE	
SNÍŽENÍ ENERGETICKÉ NÁRO NOSTI BUDOV ZŠ PROKOPA VELIKÉHO V KOLÍN PROKOPA VELIKÉHO .p. 633, KOLÍN IV, 280 02, K.Ú. KOLÍN, st. parc. . 5803/2, 5803/1			DATUM	09/2013
			.ZAK.	CT13 - 23
			FORMÁT	3xA4
OBSAH			M ÍTKO	.VÝKRESU
			1:100	CT1323 - 08

PR ELÍ SV