




SVISLÝ EZ NADPRAŽÍM

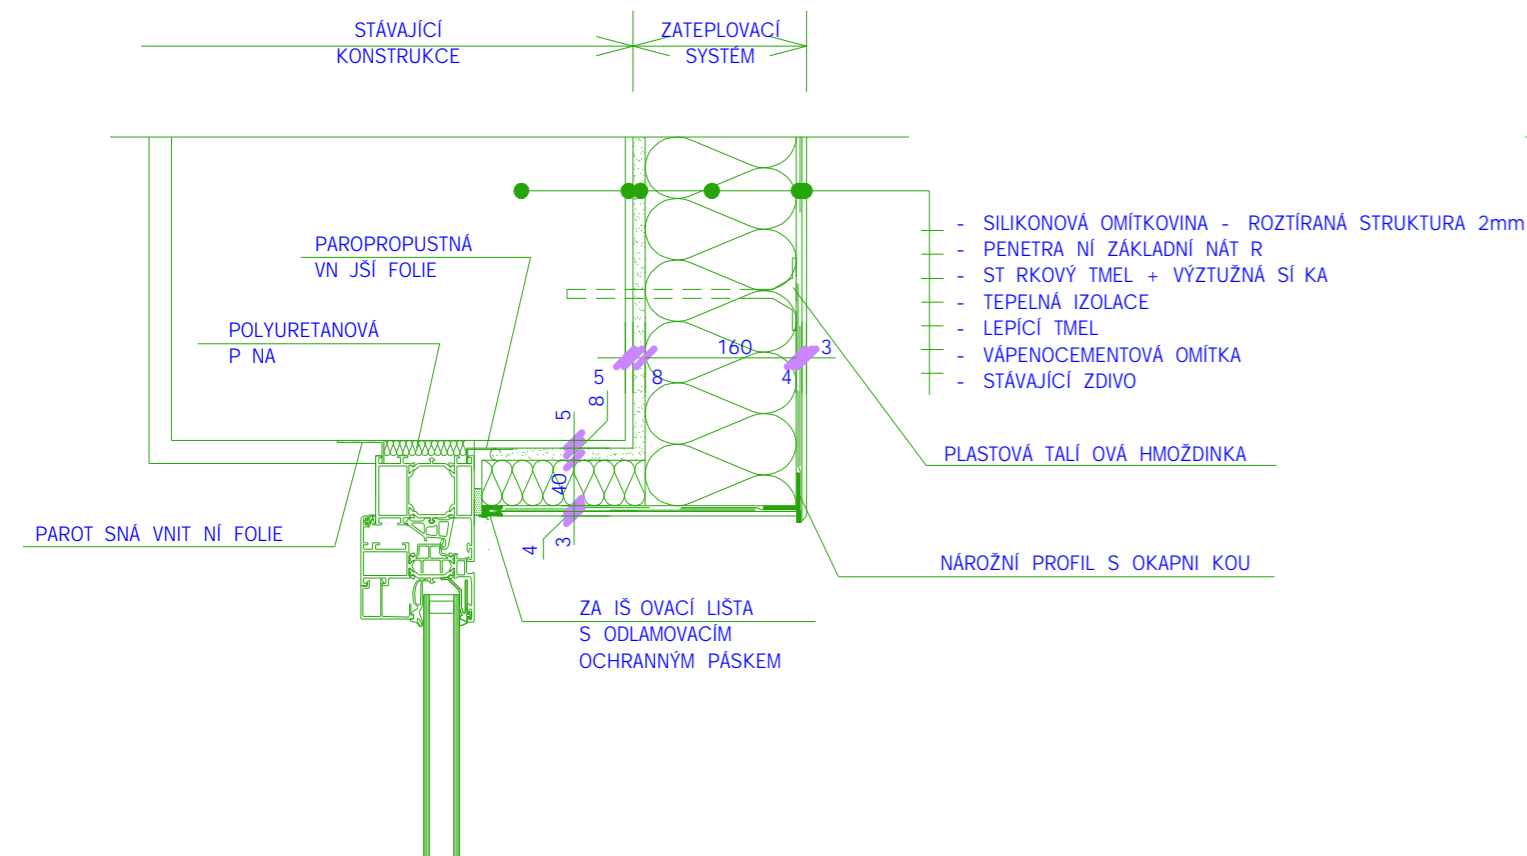

SVISLÝ EZ NADPRAŽÍM

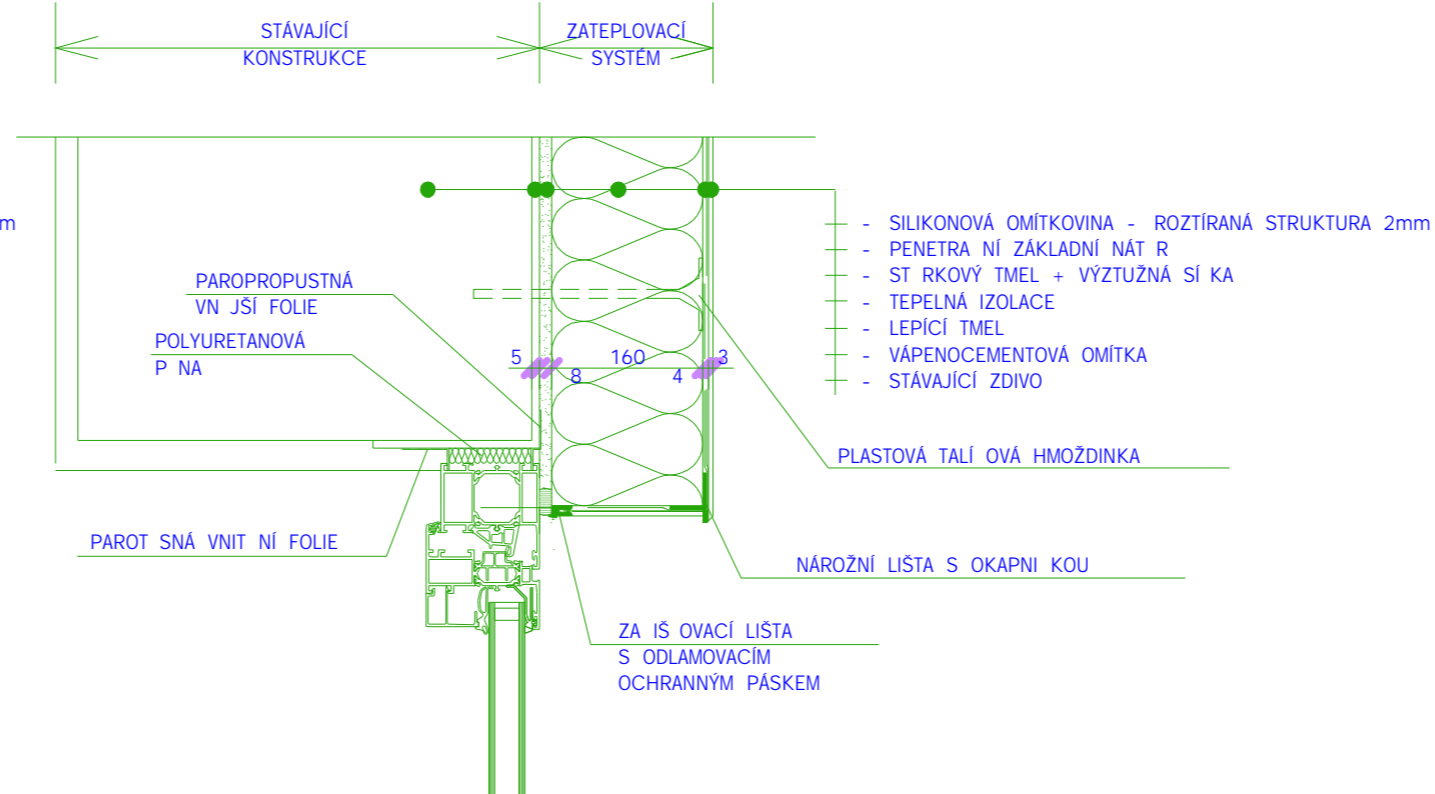


DETAIL UKON ENÍ TEPLENÉ IZOLACE POD TERÉNEM

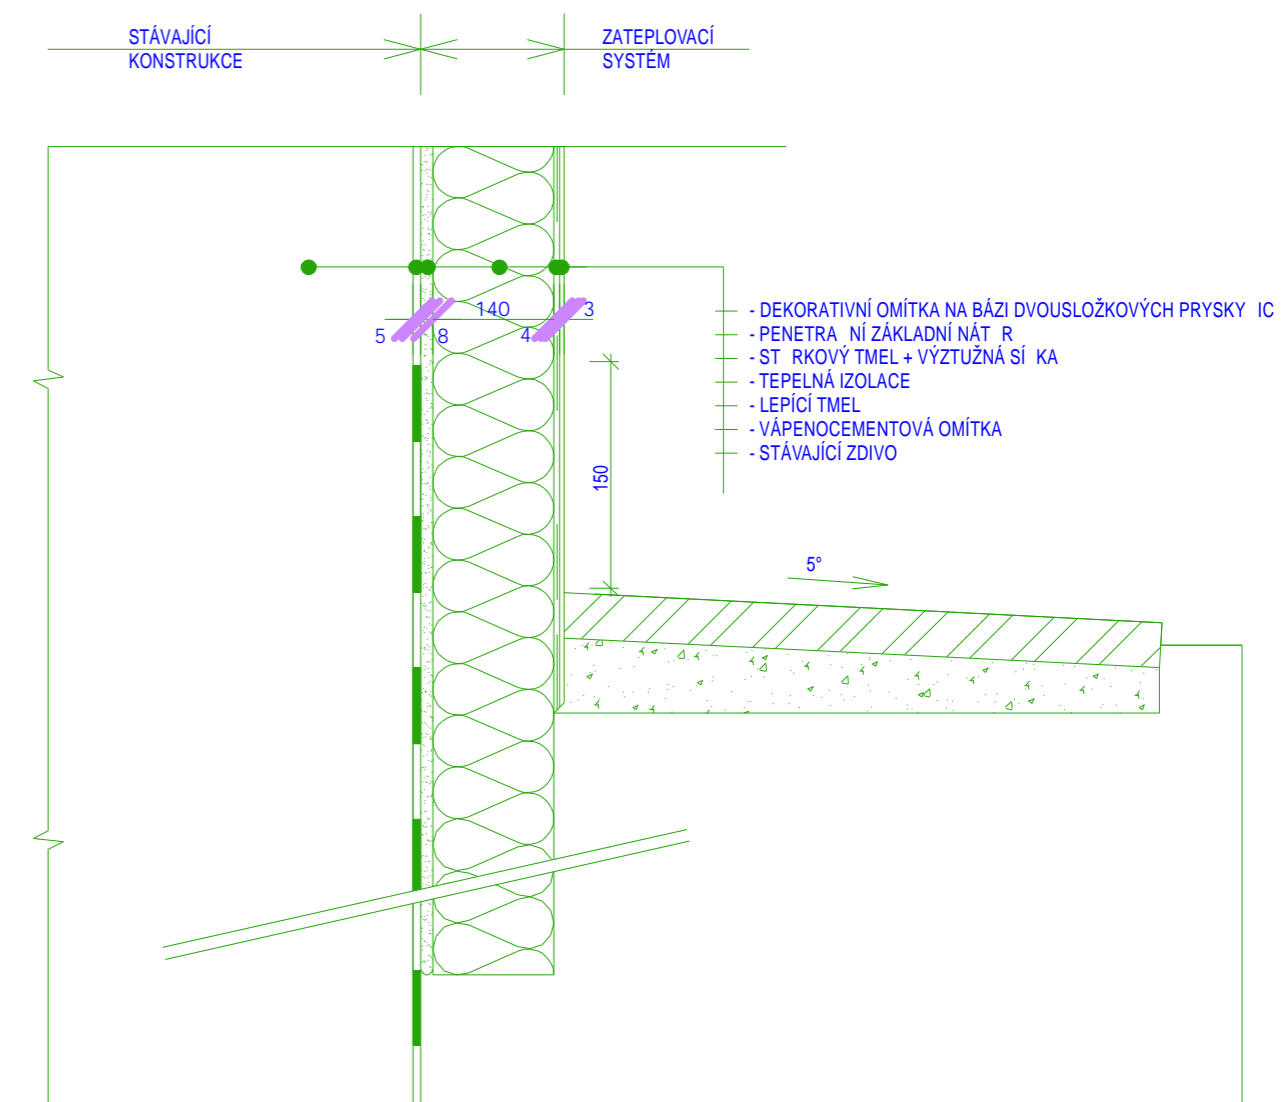


KONSTRUKCE STÁVAJÍCÍHO OBVODOVÉHO PLÁŠŤ ZAKRESLENA POUZE ORIENTA N Ā SCHEMATICKY

ZATEPLOVACÍ SYSTÉM BUDE DODÁN A EŠEN JAKO SYSTÉM ETICS V ETN PROVEDENÍ
KONSTRUK NÍCH DETAIL A NÁVAZNOSTÍ S RESPEKTOVÁNÍM TECHNICKÝCH POKYN ETAG (014,004, atd.).!


VODOROVNÝ EZ OST NÍM
P DORYS

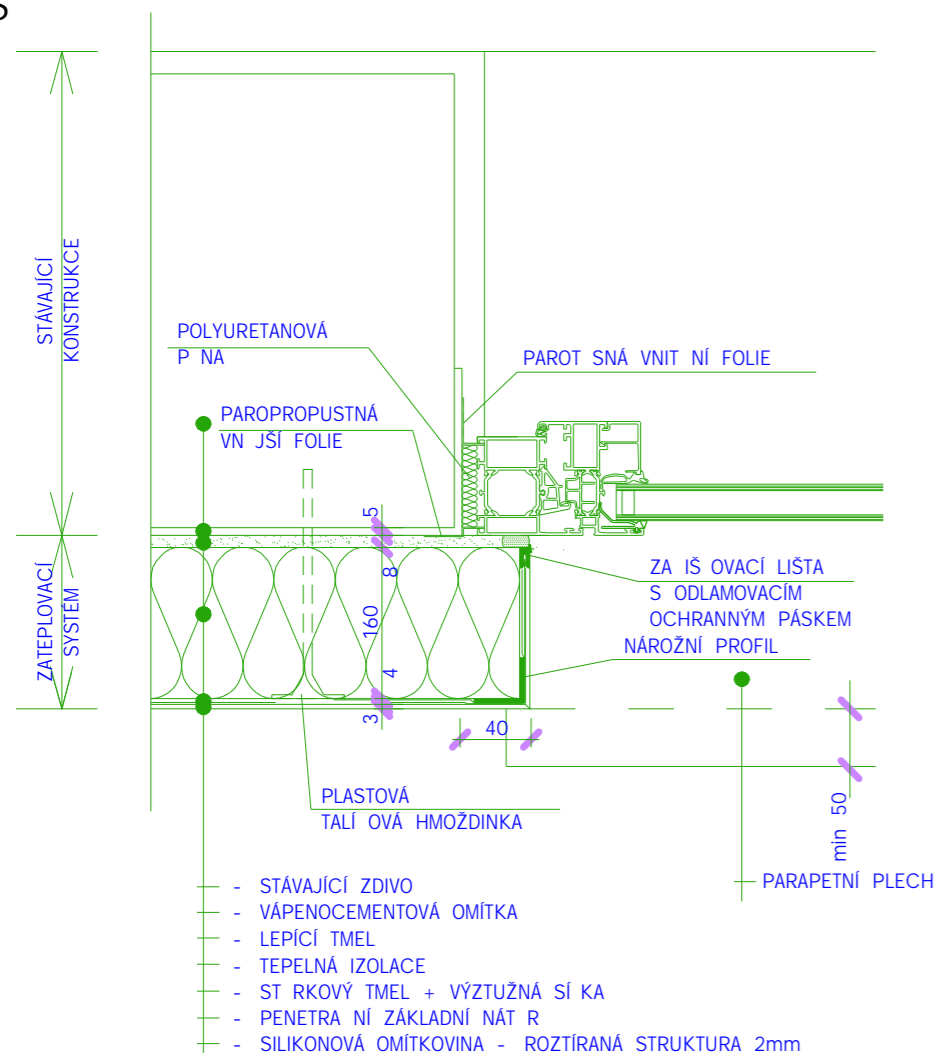

VODOROVNÝ EZ OST NÍM
P DORYS

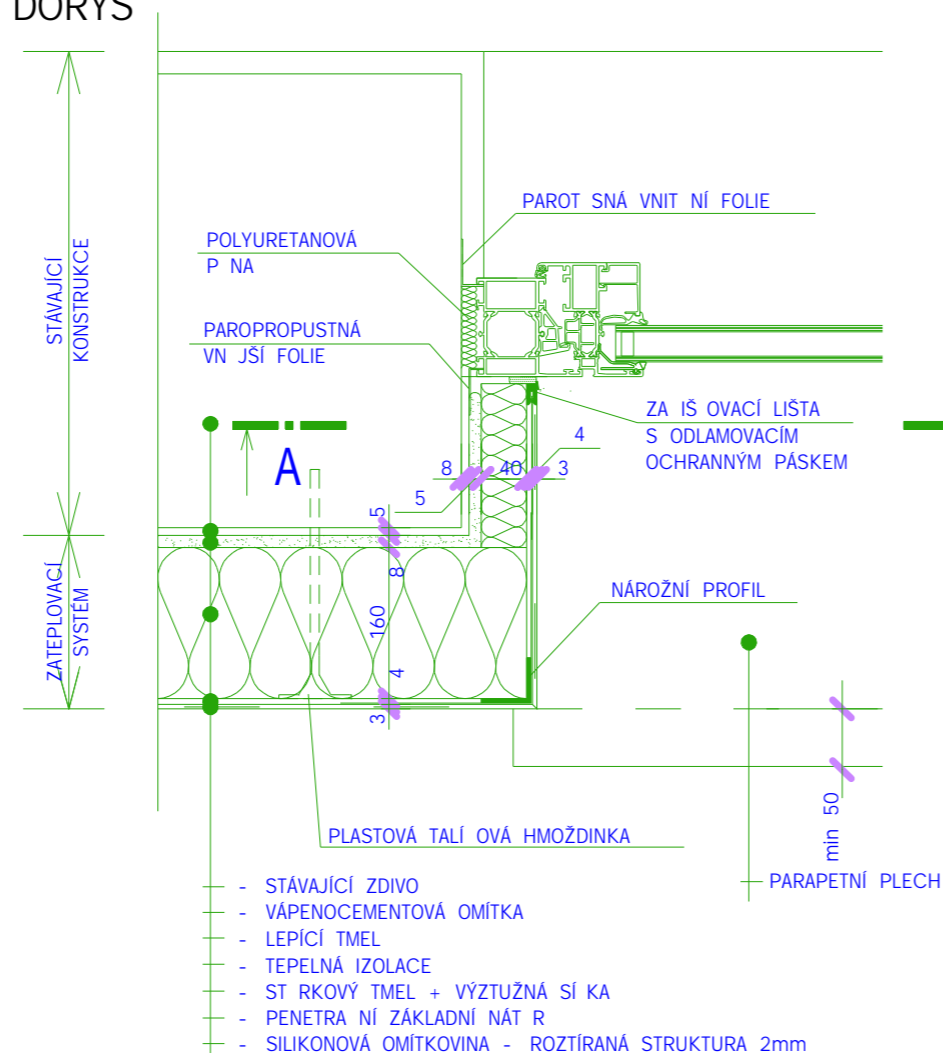

VODOROVNÝ EZ OST NÍM
EZ A- A

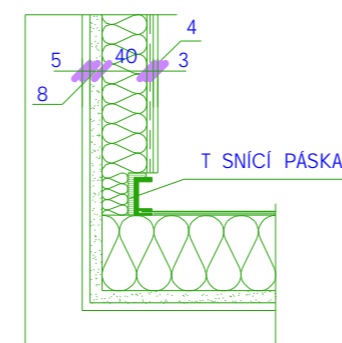

VED.PROJEKTANT	PROJEKTANT	KONTROLOVAL	ING. ZDEN K DOBIÁŠ JASELSKÁ 222, KOLÍN II 280 02 KOLÍN 2	
Ing.Zden k Dobiáš	Ing.Zden k Dobiáš	Ing.Zden k Dobiáš		
INVESTOR:	M STO KOLÍN, KARLOVO NĀM STÍ 78			
MÍSTO STAVBY:	CHEL ICKÉHO 1299, KOLÍN V, 280 02		For māt	3 A4
AKCE: ZLEPŠENÍ TEPELN TECHNICKÉHO STAVU BUDOVY MŠ CHEL ICKÉHO V KOLÍN 5 D.1.1. - ARCHITEKTONICKO-STAVEBNÍ EŠENÍ			Stupe	DPS, DVD
			Datum	09/2013- R1
			Zakázka	13 094
VZOROVÉ DETAILY ETICS			M ítko:	Výkres .:
			1:5	10