


PRŮŘEZ ELÍ JIŽNÍ

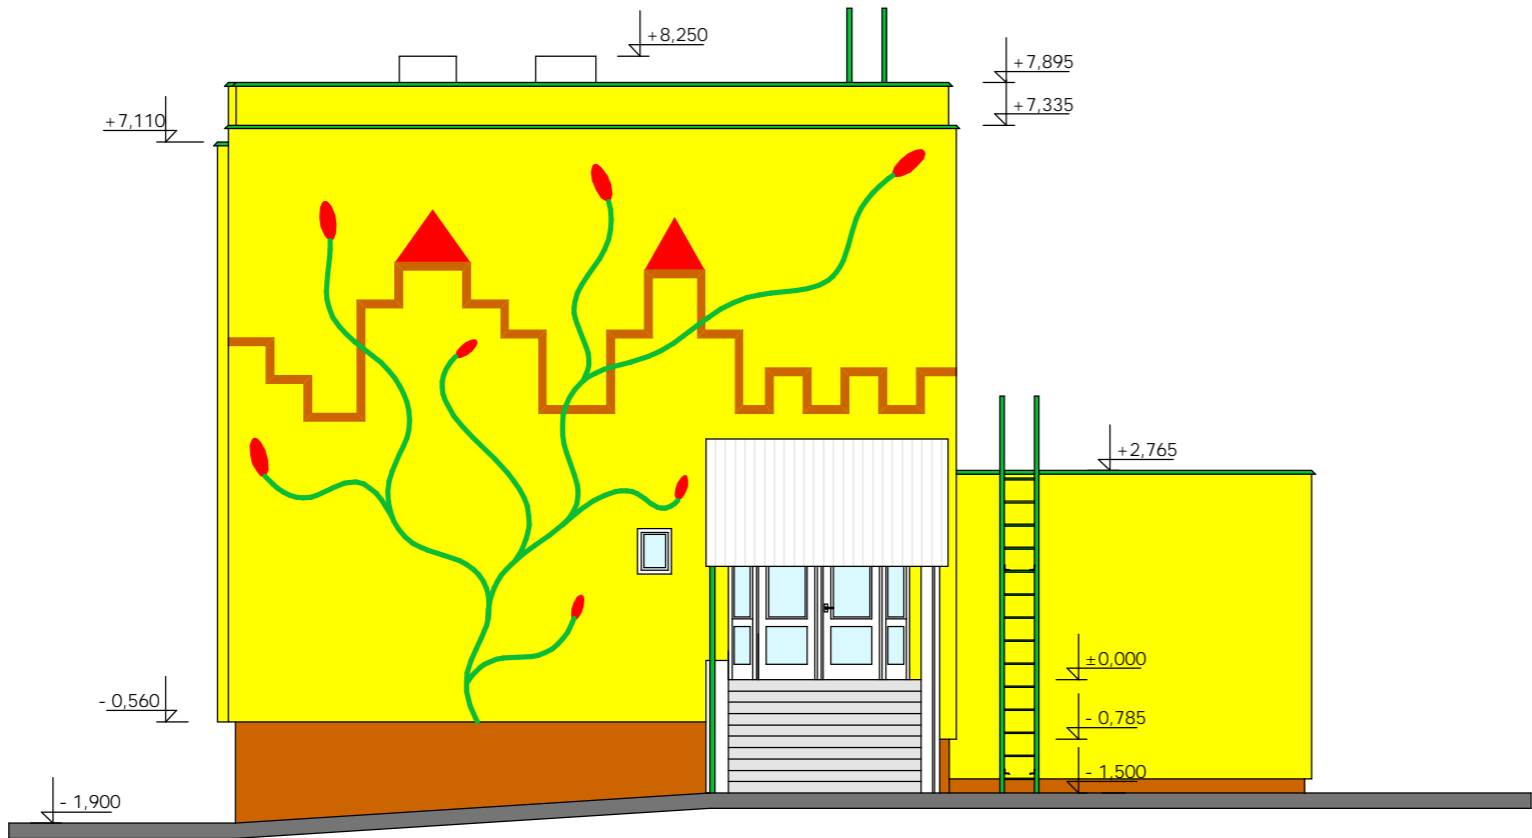

PRŮŘEZ ELÍ VÝCHODNÍ



VED.PROJEKTANT	PROJEKTANT	KONTROLOVAL	ING. ZDEN K DOBIÁŠ JASELSKÁ 222, KOLÍN II 280 02 KOLÍN 2	
Ing.Zden k Dobiáš	Ing.Zden k Dobiáš	Ing.Zden k Dobiáš		
INVESTOR:	M STO KOLÍN, KARLOVO NĀM STÍ 78		Formát	3 A4
MÍSTO STAVBY:	CHEL ICKÉHO 1299, KOLÍN V, 280 02			
AKCE: ZLEPŠENÍ TEPELN TECHNICKÉHO STAVU BUDOVY MŠ CHEL ICKÉHO V KOLÍN 5 D.1.1. - ARCHITEKTONICKO-STAVEBNÍ EŠENÍ			Stupe	DPS, DVD
			Datum	09/2013- R1
			Zakázka	13 094
BAREVNÉ EŠENÍ - POHLED J, V			M ítko:	Výkres .:
			1:100	12