


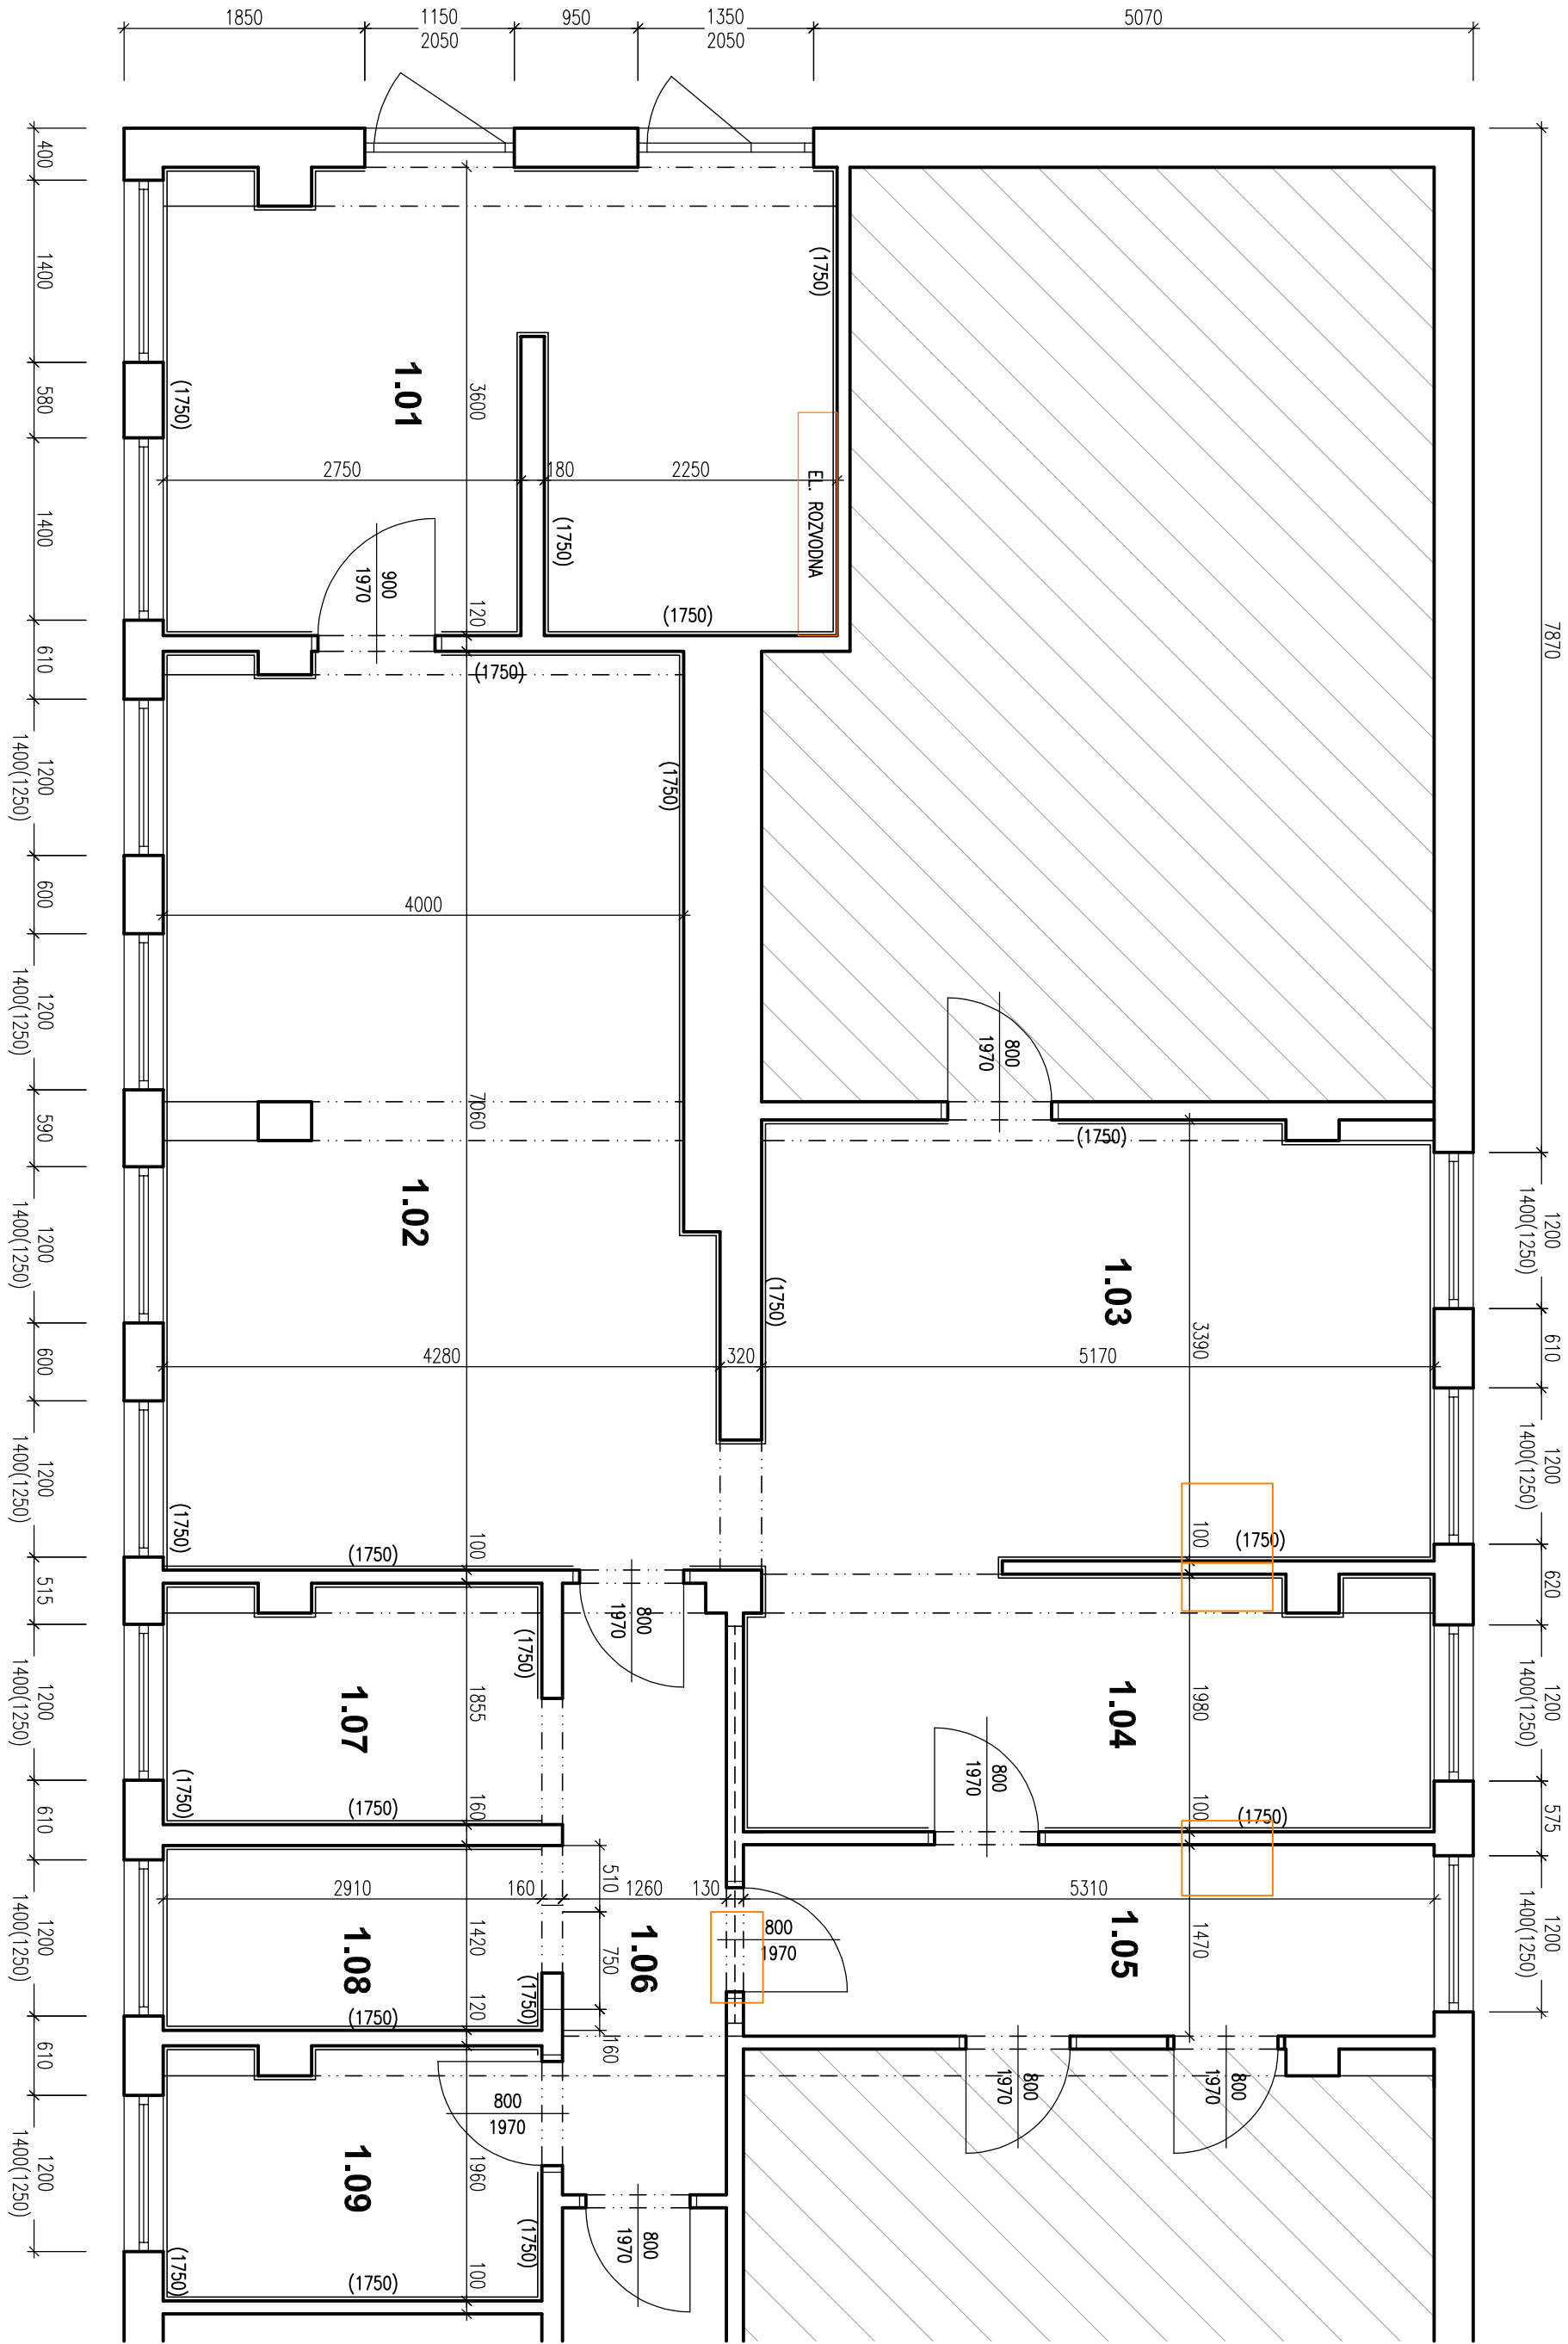

Tabulka místností					
Číslo	Úměno	Plocha	Podlaha	Poznámka	Výška
1.01	VSTUPNÍ CHODBA	17,89	DLAŽBA KERAMICKÁ	KERAMICKÝ OBKLAD	3,1
1.02	PROSTOR KUCHYNĚ	28,44	DLAŽBA KERAMICKÁ	KERAMICKÝ OBKLAD	3,1
1.03	MYTÍ NADOBI	17,50	DLAŽBA KERAMICKÁ	KERAMICKÝ OBKLAD	3,1
1.04	MYTÍ NADOBI	10,13	DLAŽBA KERAMICKÁ	KERAMICKÝ OBKLAD	3,1
1.05	CHODBA	7,80	DLAŽBA KERAMICKÁ	KERAMICKÝ SOKL	3,1
1.06	CHODBA	5,88	DLAŽBA KERAMICKÁ	KERAMICKÝ SOKL	3,1
1.07	PROSTOR KUCHYNĚ	5,13	DLAŽBA KERAMICKÁ	KERAMICKÝ OBKLAD	3,1
1.08	PŘÍRUČNÍ SKLAD	4,13	DLAŽBA KERAMICKÁ	KERAMICKÝ OBKLAD	3,1
1.09	PROSTOR KUCHYNĚ	5,45	DLAŽBA KERAMICKÁ	KERAMICKÝ OBKLAD	3,1

STAVEK

DOPLNĚNÍ PŘÍVODNÍ JEDNOTKY
PRO TECHNOLOGII KUCHYNĚ
V HOSPODÁŘSKÉM PAVILONU
MŠ MASARYKOVA 891

STAVEK

ST.P.Č. 5446 A Č.P. 891 K.Ú. A OBEC KOLÍN

INVESTOR:

MĚSTO KOLÍN
KARLOVO NÁMĚSTÍ 78
280 12 KOLÍN I

PROJEKTOVÁ ČÍSLO:

D.1.1 ARCHITEKTONICKÉ A STAVEBNĚ TECHNICKÉ ŘEŠENÍ

PROJEKTANT:

JAN HOŠEK

ZOPROJEKTOVATEL:

JAN HOŠEK

VÝPRAVCOVATEL:

JAN HOŠEK

FORMÁT:

3x44

DATA:

07/2019

STUPEŇ PD:

DPS

ČÍSLO:

D.1.1.2

ČÍSLO VÝKRESU:

B.1.1

PRŮBĚH:

2019.10

ČÍSLO VÝKRESU:



B.1.1

PK HOŠEK

Jan Hošek
Mikulášovice 795
407 79
IČO: 03454339

hosek@pk-hosek.cz

+420 732 437 160

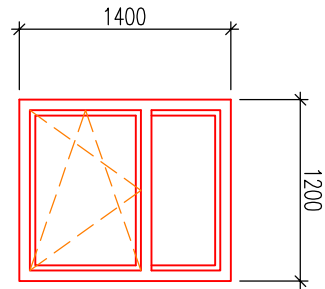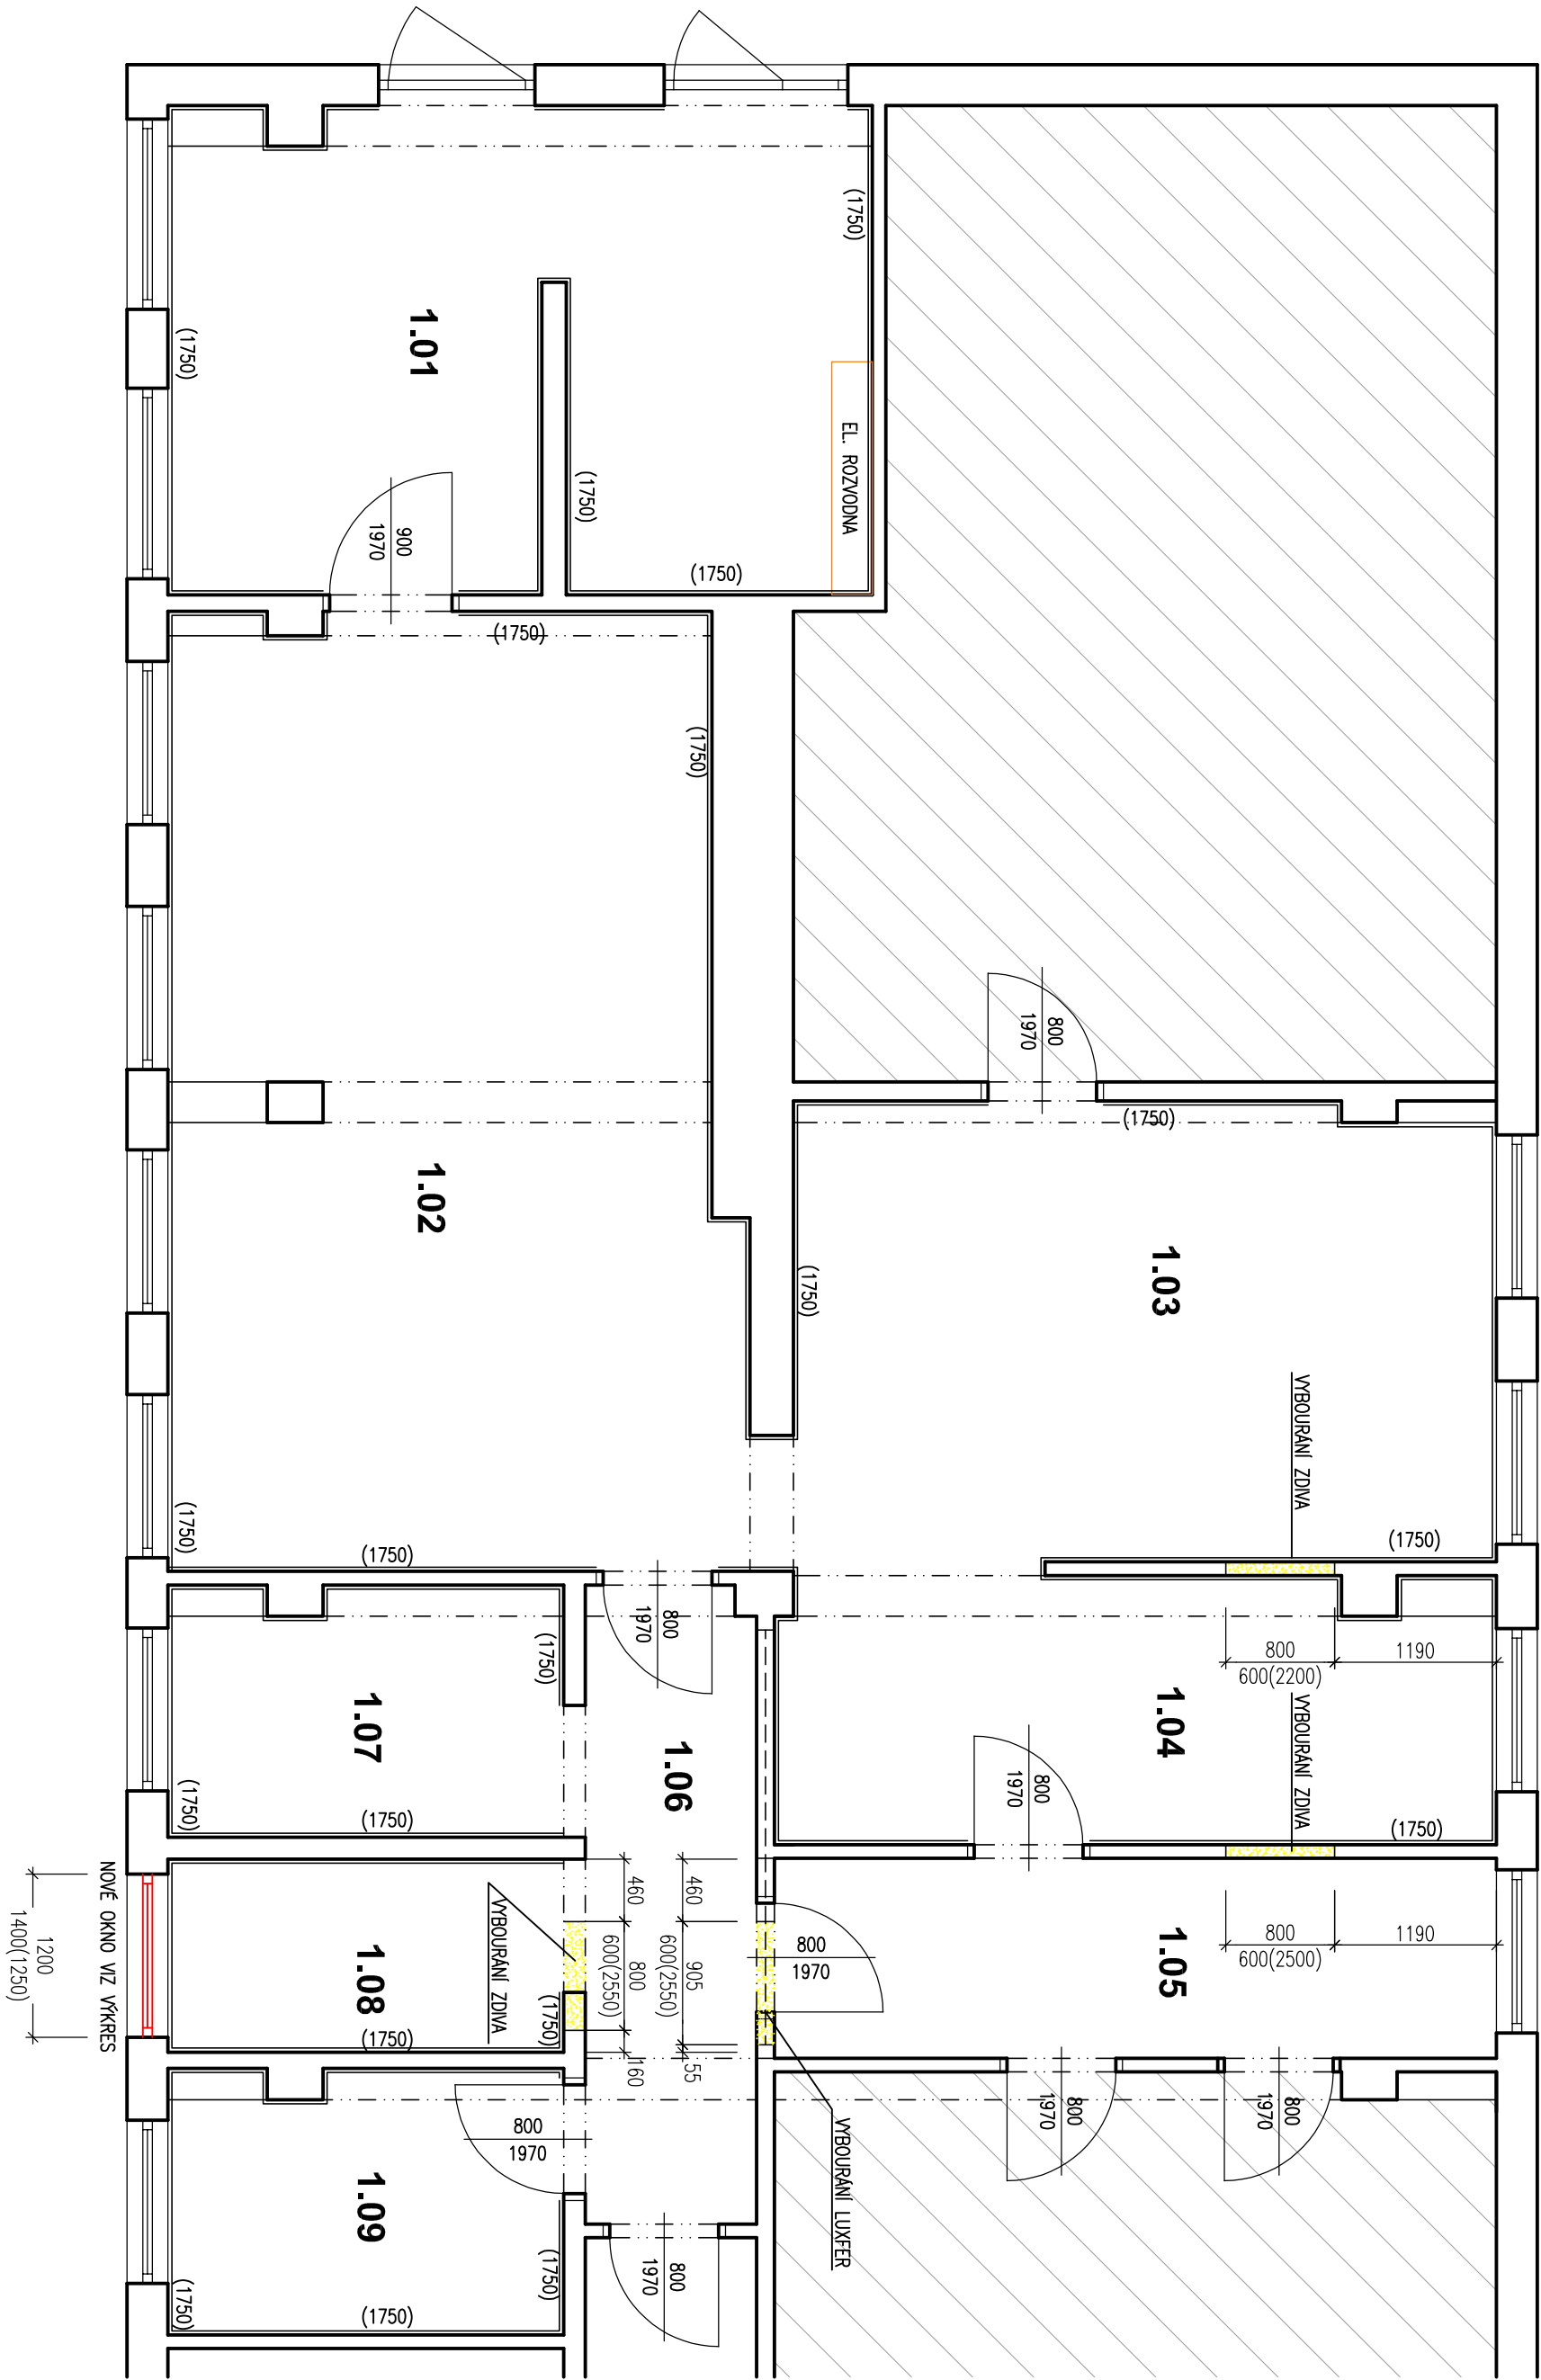

- OKNO PLASTOVÉ 6-TI KOMOROVÝ RAM, BARVA BILÁ/BILÁ
- CELE OKNO MAX 1,1 W/M2K
- VRCHNÍ ČÁST PĚNA – ZASKLENÍ Z POLYKARBONÁTU Z DŮVODU PRŮCHODU VZT
- SPODNÍ ČÁST ZASKLENÁ Z IZOLAČNÍHO DVOUSKLA – 4 POLOHOVÉ OTEVŘÁNÍ
- OKNO VČ. DÍLOŽNÍHO PÁSKU
- TĚSNĚNÍ V OKNĚ ČERNÉ
- OKNO BUDE MÍT POUSITKU PROTI PRŮVÁHU
- ZACHOVÁVÍ SE STÁVAJÍCÍ PARAPETY

Tabulka místností				
Číslo	Jméno	Plocha	Podlaha	Poznámka
1.01	VSTUPNÍ CHODBA	17,89	DLAŽBA KERAMICKÁ	KERAMICKÝ OBKLAD
1.02	PROSTOR KUCHYNĚ	28,44	DLAŽBA KERAMICKÁ	KERAMICKÝ OBKLAD
1.03	MYTÍ NADOBI	17,50	DLAŽBA KERAMICKÁ	KERAMICKÝ OBKLAD
1.04	MYTÍ NADOBI	10,13	DLAŽBA KERAMICKÁ	KERAMICKÝ OBKLAD
1.05	CHODBA	7,80	DLAŽBA KERAMICKÁ	KERAMICKÝ SOKL
1.06	CHODBA	5,88	DLAŽBA KERAMICKÁ	KERAMICKÝ SOKL
1.07	PROSTOR KUCHYNĚ	5,13	DLAŽBA KERAMICKÁ	KERAMICKÝ OBKLAD
1.08	PŘÍRŮČNÍ SKLAD	4,13	DLAŽBA KERAMICKÁ	KERAMICKÝ OBKLAD
1.09	PROSTOR KUCHYNĚ	5,45	DLAŽBA KERAMICKÁ	KERAMICKÝ OBKLAD

- V RÁMCI STAVBY DOJDE K VYBOURÁNÍ PROSTUPŮ PRO DOPLNĚNOU VZT. NEBUDE POTŘEBA PROVADĚT PŘEKLADY. PROSTUPY BUDOU ZAPLNĚNY MONTÁŽNÍ PĚNOU A OPRAVÍ SE OMÍTKA VČ. ŠTUKU.
- PROVEDE SE VYMĚNA CELEHO OKNA. POHLED NA OKNO JE SOULADNÝ S TYPICKÝMI TYMÁRNICEMI.
- V MÍSTĚ LUXTER DOJDE DEMONTÁŽÍ CELÝCH LUXTER. POČÍTÁ S DEMONTÁŽÍ 9 KS. PROSTUP BUDE DOPLNĚN POROBETONOVÝMI TYMÁRNICEMI.
- 2x VYMALUJE SE CELÝ PROSTOR ŘEŠENÉ ČÁSTI KUCHYNĚ
- PROVEDE SE VZT DLE VÝKRESU VZT
- PROVEDE SE ELEKTROINSTALACE DLE VÝKRESU ELEKTROINSTALACE

STAVEK DOPLNĚNÍ PŘÍVODNÍ JEDNOTKY PRO TECHNOLOGII KUCHYNĚ V HOSPODÁŘSKÉM PAVILONU MŠ MASARYKOVA 891				Jan Hošek Mikulášovice 795 407 79 IČO: 03454339			
MÍSTO:	STŘ.Č. 5446 A Č.P. 891 K.O. A OBEC KOLÍN	HOŠEK@PK-HOSEK.CZ	+420 732 437 160	HLAVNÍ PROJEKTANT:	JAN HOŠEK	ZOPROJEKTOVATEL:	JAN HOŠEK
INVESTOR:	MĚSTO KOLÍN KARLOVO NÁMĚSTÍ 78 280 12 KOLÍN I	FORMÁT:	3x44	DATA:	07/2019	PŘÍR. ČÍSLO:	
PROJEKTOVÁ ČÁST:	D.1.1 ARCHITEKTONICKÉ A STAVEBNÍ TECHNICKÉ ŘEŠENÍ	STUPEŇ PR:	DPS	ZAKÁZKA ČÍSLO:	2019210	ČÍSLO VÝKRESU:	B.2.1
PROJEKTOVÁ ČÁST:	D.1.1 ARCHITEKTONICKÉ A STAVEBNÍ TECHNICKÉ ŘEŠENÍ	ČÁST:	D.1.1.2	MĚŘÍTKO:	1:50	ČÍSLO VÝKRESU:	B.2.1