POHLED A-A:

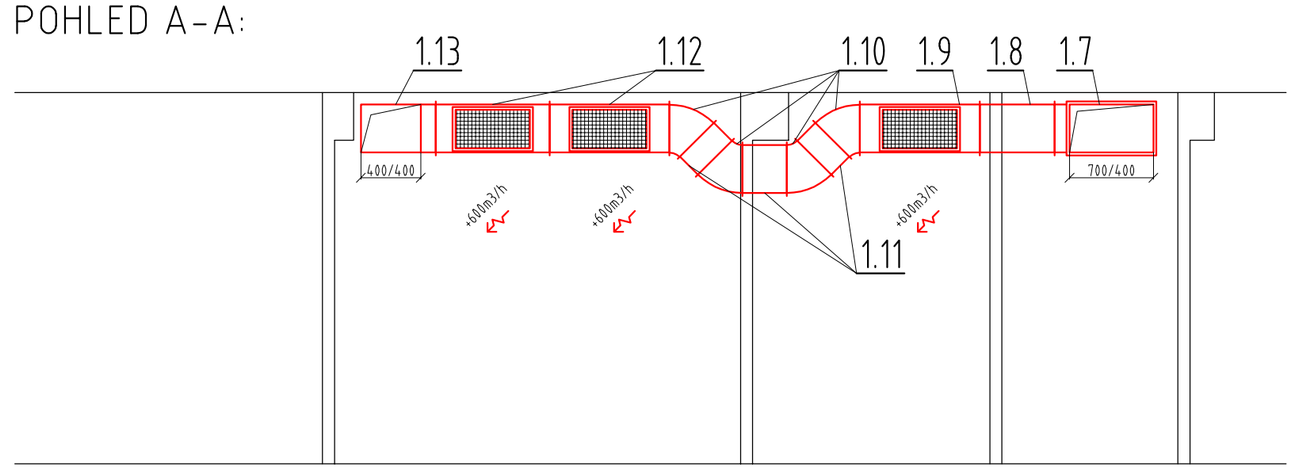

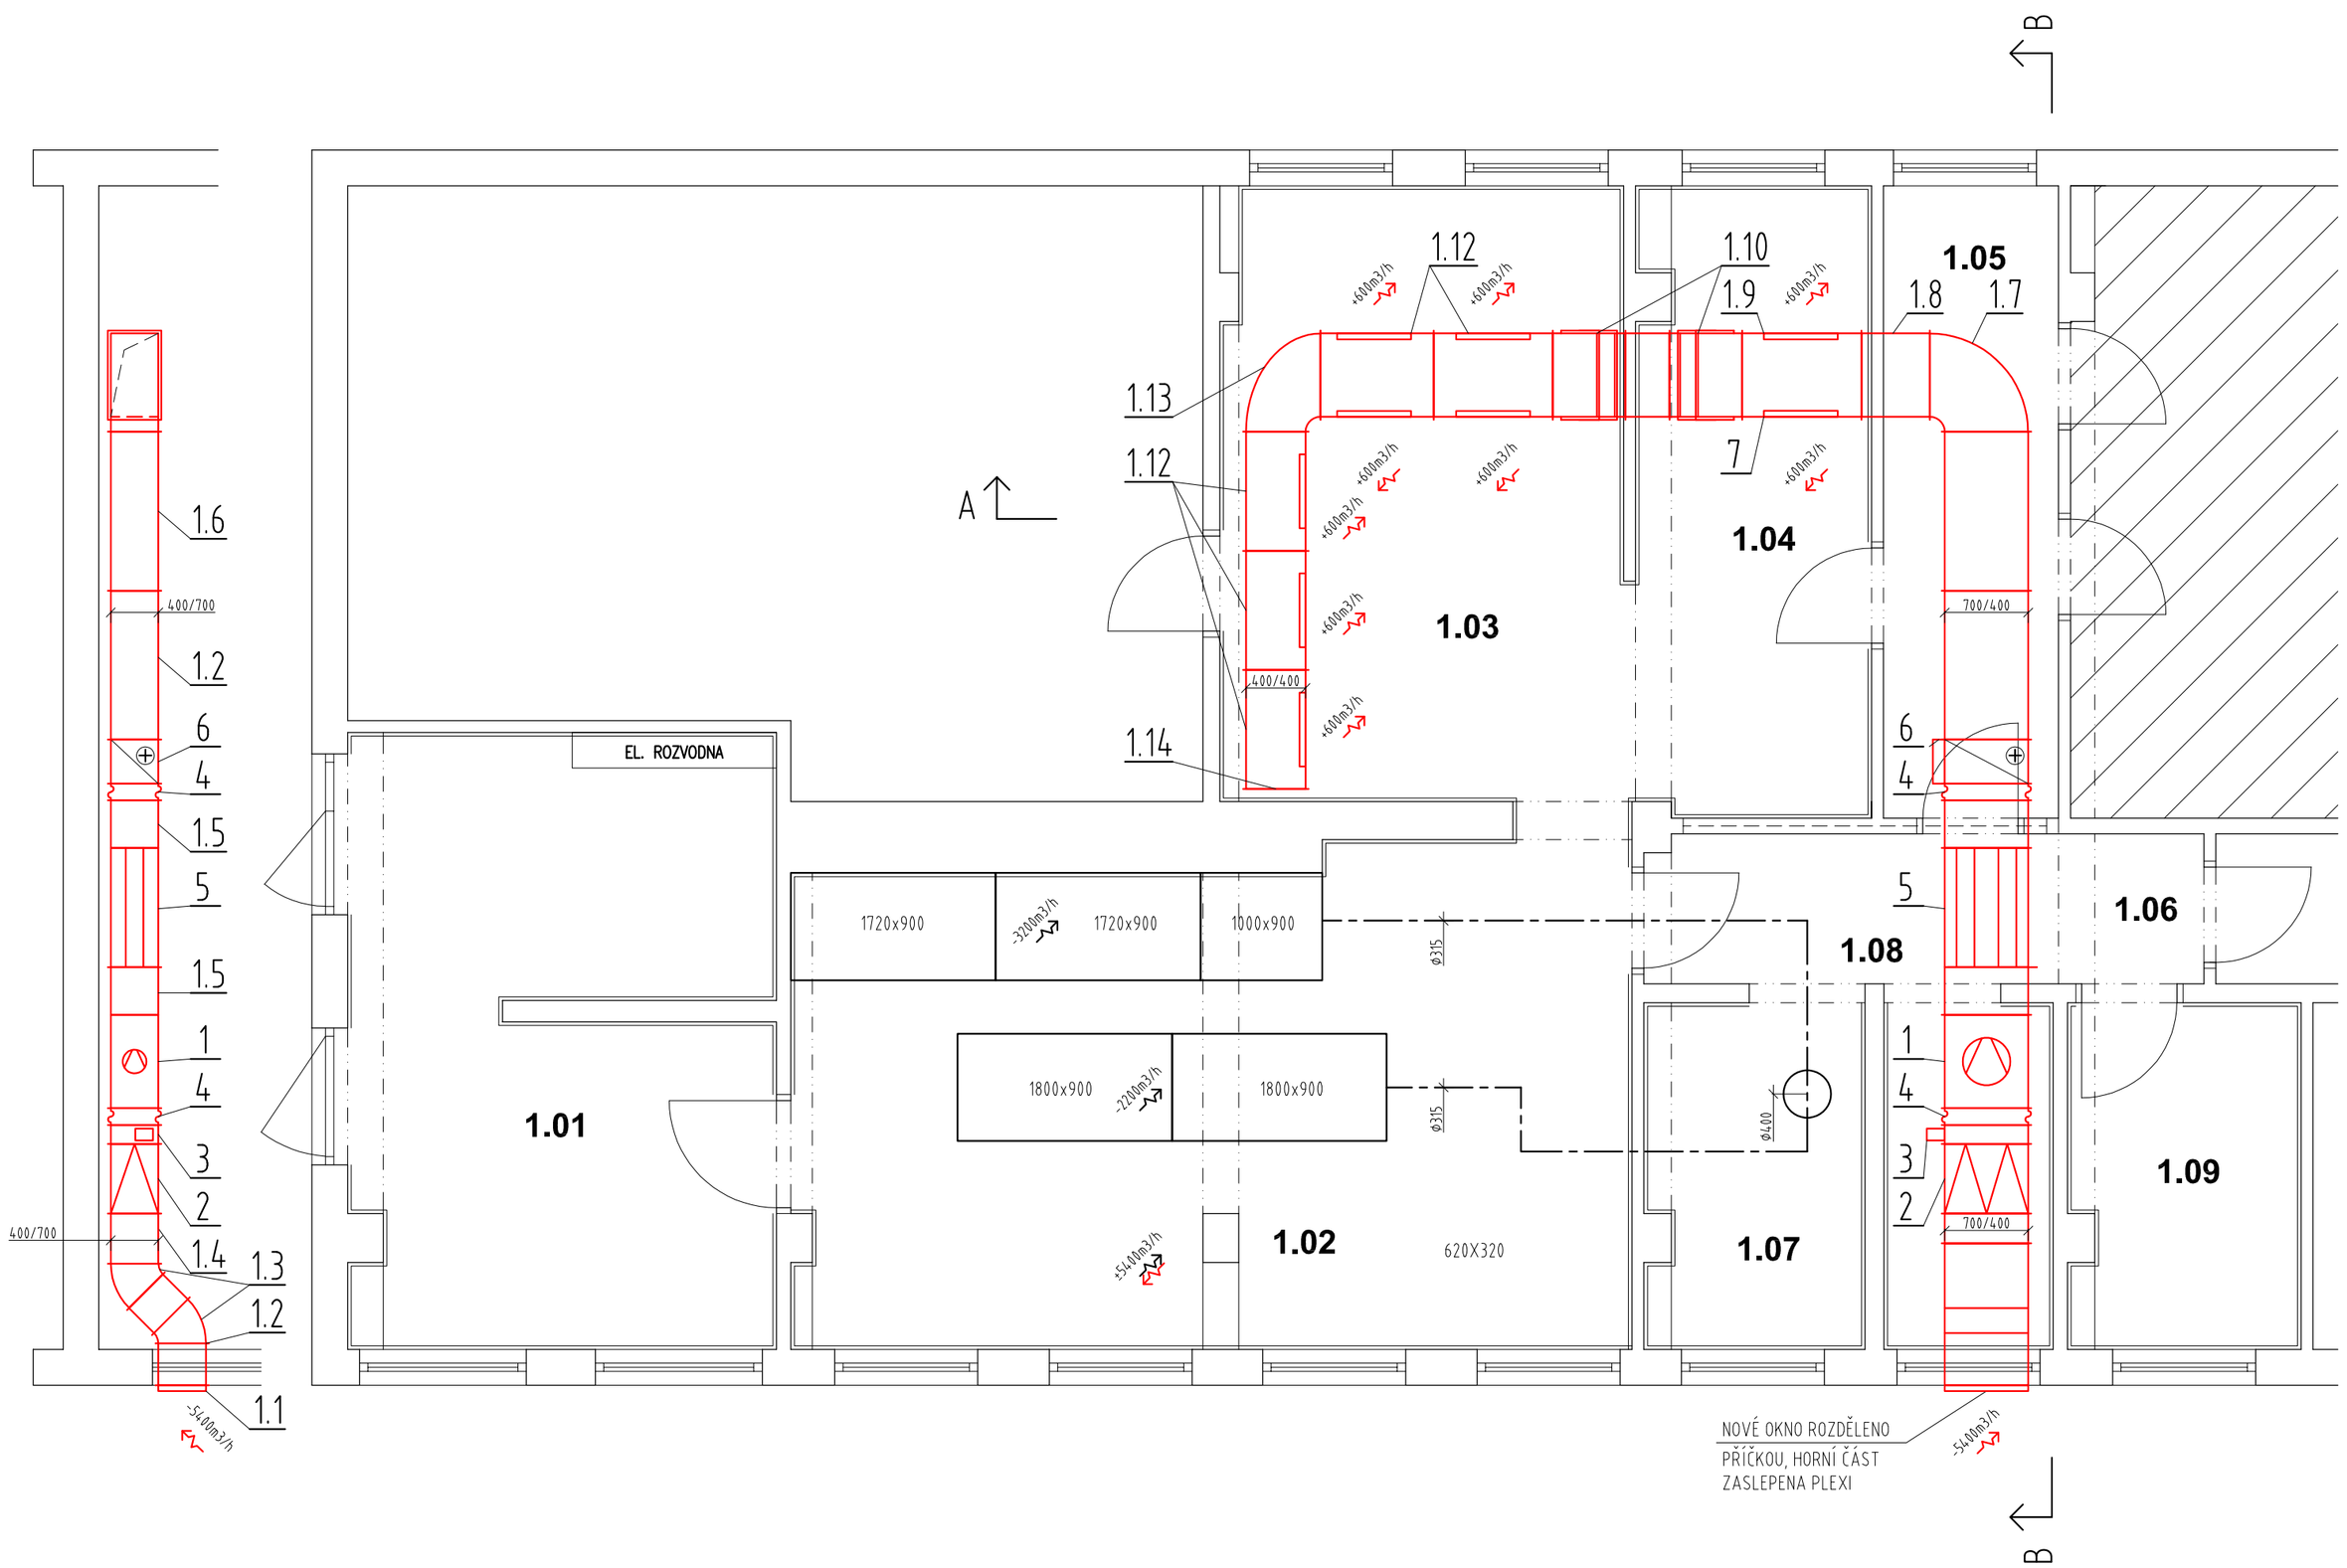

POHLED B-B:

LEGENDA VZDUCHOTECHNIKY

1 - RADIÁLNÍ VENTILÁTOR DO ČTYŘHRANNÉHO POTRUBÍ ILT/4-355, 5,69kW, 9,1A
2 - FILTRAČNÍ KAZETA IFL 355/70-40 S IFR G3
3 - UZAVÍRACÍ KLAPKA S POHONEM IJK 355/70-40
4 - PRUŽNÁ SPOJKA IAE 355
5 - TLUMIČ HLUKU IAA 355
6 - ELEKTRICKÝ OHŘÍVAČ IBE 355 - 30kW, 43,4A, VČETNĚ REGULÁTORU TTC2000 + TT-S1
7 - JEDNOŘADÁ VYÚSTKA VNM 1B 620x320 R3/S TPM 015/01

Tabulka místností

Číslo	Jméno	Plocha	Podlaha	Poznámka	Výška
1.01	VSTUPNÍ CHODBA	17,89	DLAŽBA KERAMICKÁ	KERAMICKÝ OBKLAD	3,1
1.02	PROSTOR KUCHYNĚ	28,44	DLAŽBA KERAMICKÁ	KERAMICKÝ OBKLAD	3,1
1.03	MYTÍ NÁDOBÍ	17,50	DLAŽBA KERAMICKÁ	KERAMICKÝ OBKLAD	3,1
1.04	MYTÍ NÁDOBÍ	10,13	DLAŽBA KERAMICKÁ	KERAMICKÝ OBKLAD	3,1
1.05	CHODBA	7,80	DLAŽBA KERAMICKÁ	KERAMICKÝ SOKL	3,1
1.06	CHODBA	5,88	DLAŽBA KERAMICKÁ	KERAMICKÝ SOKL	3,1
1.07	PROSTOR KUCHYNĚ	5,13	DLAŽBA KERAMICKÁ	KERAMICKÝ OBKLAD	3,1
1.08	PŘÍRUČNÍ SKLAD	4,13	DLAŽBA KERAMICKÁ	KERAMICKÝ OBKLAD	3,1
1.09	PROSTOR KUCHYNĚ	5,45	DLAŽBA KERAMICKÁ	KERAMICKÝ OBKLAD	3,1

STAVBA: **DOPLNĚNÍ PŘÍVODNÍ JEDNOTKY PRO TECHNOLOGII KUCHYNĚ V HOSPODÁŘSKÉM PAVILONU MŠ MASARYKOVA 891**

MÍSTO: MASARYKOVA Č.P. 891, KOLÍN

INVESTOR: MĚSTO KOLÍN
KARLOVO NÁMĚSTÍ 78
280 12 KOLÍN I

PROJEKTOVÁ ČÁST: D.1.4.C TECHNIKA PROSTŘEDÍ STAVEB – VZDUCHOTECHNIKA

PK HOŠEK
Jan Hošek
Mikulášovice 795
407 79
IČO: 03454339
hosek@pk-hosek.cz +420 732 437 160

HLAVNÍ PROJEKTANT:	ZODPOVĚDNÝ PROJEKTANT:	VYPRACOVAL:
JAN HOŠEK	JAN HOŠEK	STANISLAV HAVLÍK
FORMÁT: 3xA4	DATUM: 09/2019	PARÉ ČÍSLO:
STUPEŇ PD: DPS	ZAKÁZKA ČÍSLO: 2019210	
ČÁST: D.1.4.C	MĚŘÍTKO: 1:50	

VÝKRES: **PŮDORYS 1.NP, POHLEDY**

ČÍSLO VÝKRESU: **1**