



PR ELÍ SEVEROZÁPADNÍ

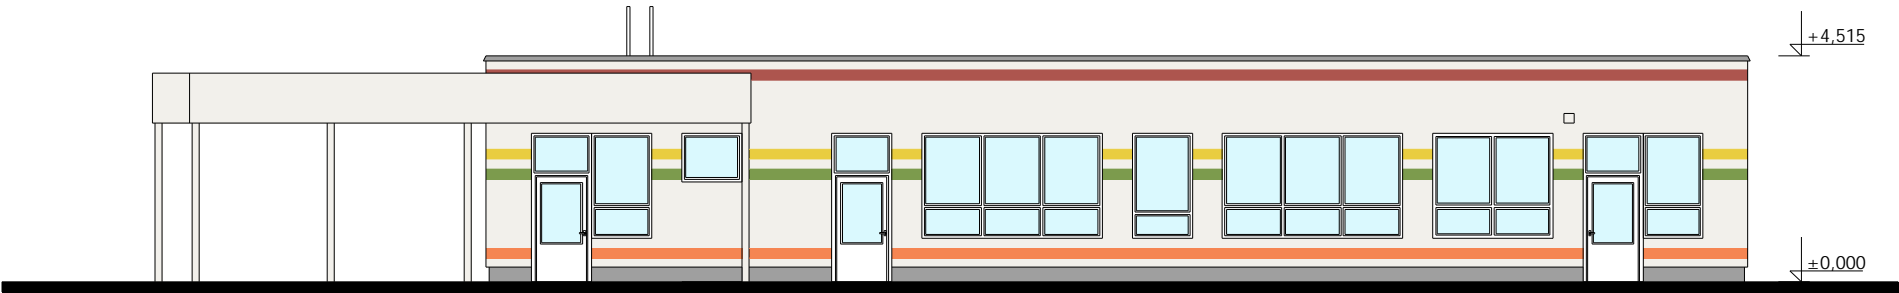


PR ELÍ JIHOZÁPADNÍ

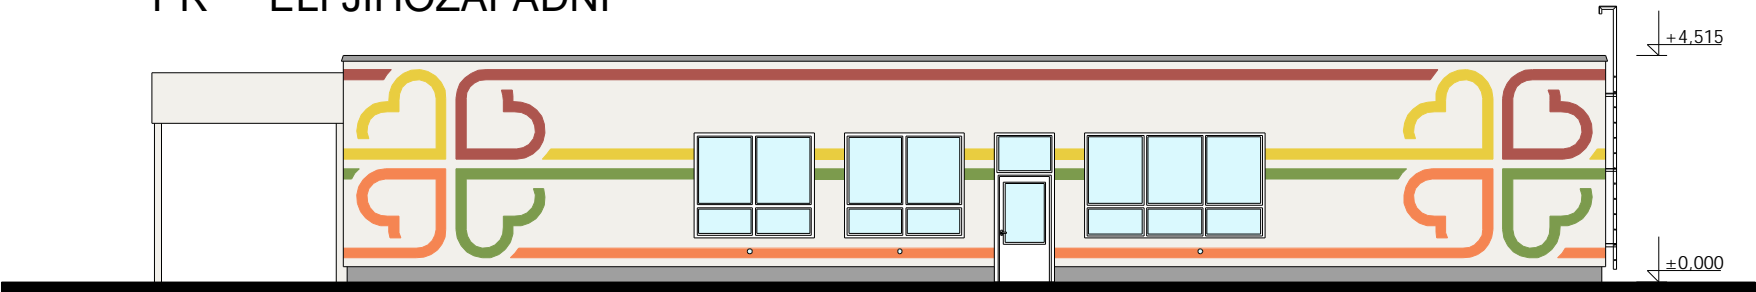

PR ELÍ JIHOVÝCHODNÍ



PR ELÍ SEVEROVÝCHODNÍ

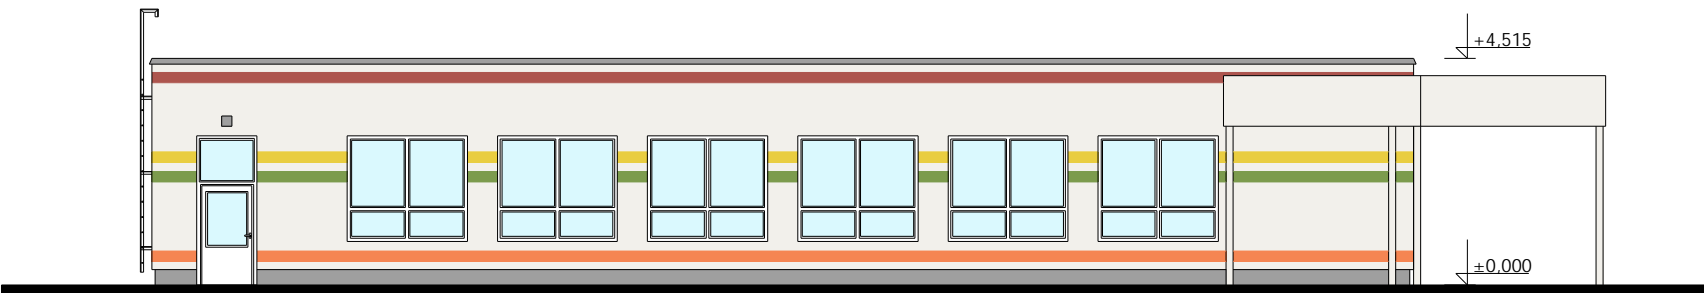


LEGENDA BAREV:

	RGB 242,240,235
	RGB 245,133,82
	RGB 223,205,64
	RGB 125,155,77
	RGB 173,85,78

POZNÁMKA :

- V P ÍPAD POUŽITÍ TMAVÝCH ODS TÍN NA FASÁD (SOU ÍNITEL ODRAZU SV TLA HBW NÍŽŠÍ NEŽ 25)
EŠIT ZÁKLADNÍ VRSTVY BEZCEMENTOVÉHOU ST RKOU S VYZTUŽENÍM KARBONOVÝMI VLÁKNY
(PROVÉST S P ESAHEM OD HRANY BARVY MIN 100mm NA KAŽDOU STRANU)

PROJEKTOVÁ DOKUMENTACE PRO PROVÁD ĚNÍ STAVBY A VÝB ĚR DODAVATELE - V1

ZODPOVĚDNÝ PROJEKTANT	VYPRACOVAL	KRESLIL	 AZPROJECT spol. s r.o. U Křižovatky 608, 280 02 Kolín IV I O: 272 10 341 DI : CZ 272 10341 Tel/fax: 321 728 755	
Ing. KADLE EK JI Í	Ing. KADLE EK JI Í	ALEŠ MORAVEC		
KRAJ STĚDO ESKÝ			M Ú KOLÍN	
STAVEBNÍK: MĚSTO KOLÍN, KARLOVO NÁMĚSTÍ 78, 280 12 KOLÍN I				
AKCE				
<div>SNÍŽENÍ ENERGETICKÉ NÁRO NOSTI BUDOV</div> <div>MŠ JERONÝMOVA V KOLÍN</div> <div>JERONÝMOVA 772, KOLÍN IV, 280 02</div>				
OBSAH				
<div>BAREVNÉ ĚŠENÍ</div> <div>HOSPODÁ ĚSKÁ BUDOVA - PR ĚELÍ JV, JZ, SV, SZ</div>				
DATUM			09/2013	
.ZAK.			CT13 - 22	
FORMÁT			2xA4	
M ĚÍTKO			.VÝKRESU	
1:150			CT1322 - 30	