ÚZEMÍ
POVRCH ÚZEMÍ
PARCELNÍ ČÍSLO

KOLÍN	
1	ZÁMKOVÁ DLAŽBA
2841	616/26

LEGENDA:
1) ASFALTOVÁ KOMUNIKACE
2) 11.49 - 8.70

Podélný profil vodovodu

MĚŘÍTKO 1:500 / 1:100

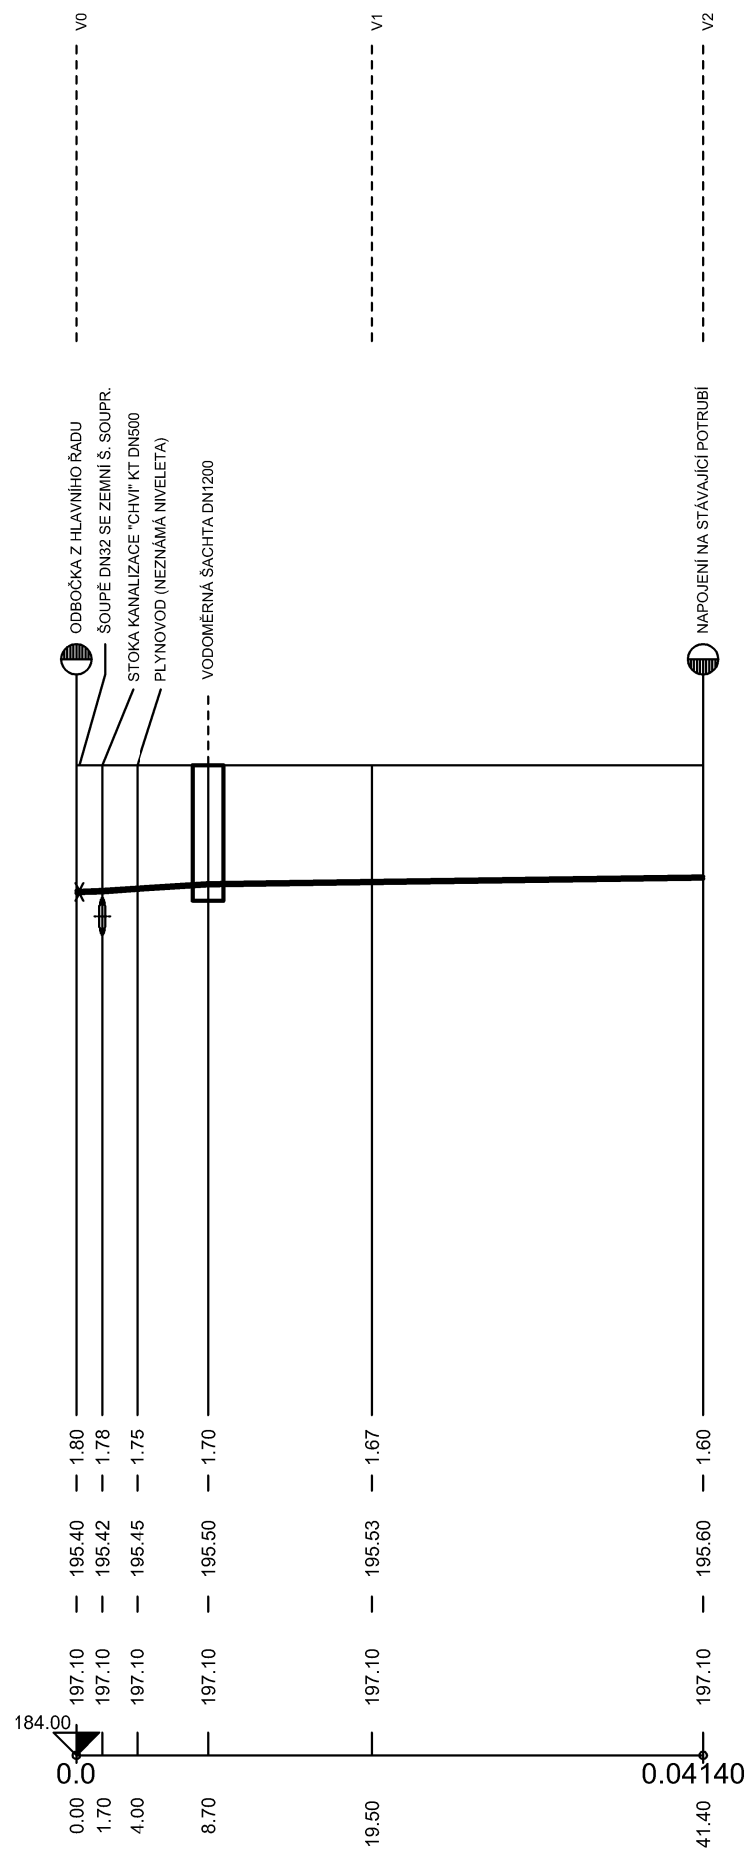

KÓTA UPRAVENÉHO TERÉNU

HLOUBKA VÝKOPU

KÓTA DNA POTRUBÍ

KÓTA TERÉNU

STANIČENÍ [Km],[m]

SKLON [promile] - DÉLKA [m]
DN [mm] - MATERIÁL - DÉLKA [m]

2	3.06 - 32.70
32 - PE100 SDR11 d40x3,7 - 41.40	

PROJEKTANT
REINVEST
REINVEST spol. s r.o., K Novému Dvoru 897/66, 142 00 Praha 4

INVESTOR
Královské město kolín
Město Kolín
Karlovo náměstí 78
280 12, Kolín 1

AKCE
Vodovodní a kanalizační přípojky pro objekt 1388 v ul. K Raškovci, Kolín

ČÍSLO PŘÍLOHY: C.4

HLAVNÍ ING. PROJEKTU: Ing. Marek Raška	KATASTR: Kolín	ČÁST	
ODPOVĚDNÝ PROJEKTANT: Ing. Lukáš Písek	STUPEŇ: DUR/ZDS		
PROJEKTANT	SOUŘ. SYSTÉM: JTSK	DATUM: 7.2019	PŘÍLOHA: PODÉLNÝ PROFIL VODOVODNÍ PŘÍPOJKY
KRESLIL: Ing. Lukáš Písek	MĚŘÍTKO: 1:500/100	VARIANTA	
	POČET FORMÁTŮ: 2 A4	ČÍSLO ZAKÁZKY	

ČÍSLO SOUPRAVY