PŮDORYS 2.NP - NOVÝ STAV 1:50, 1:1

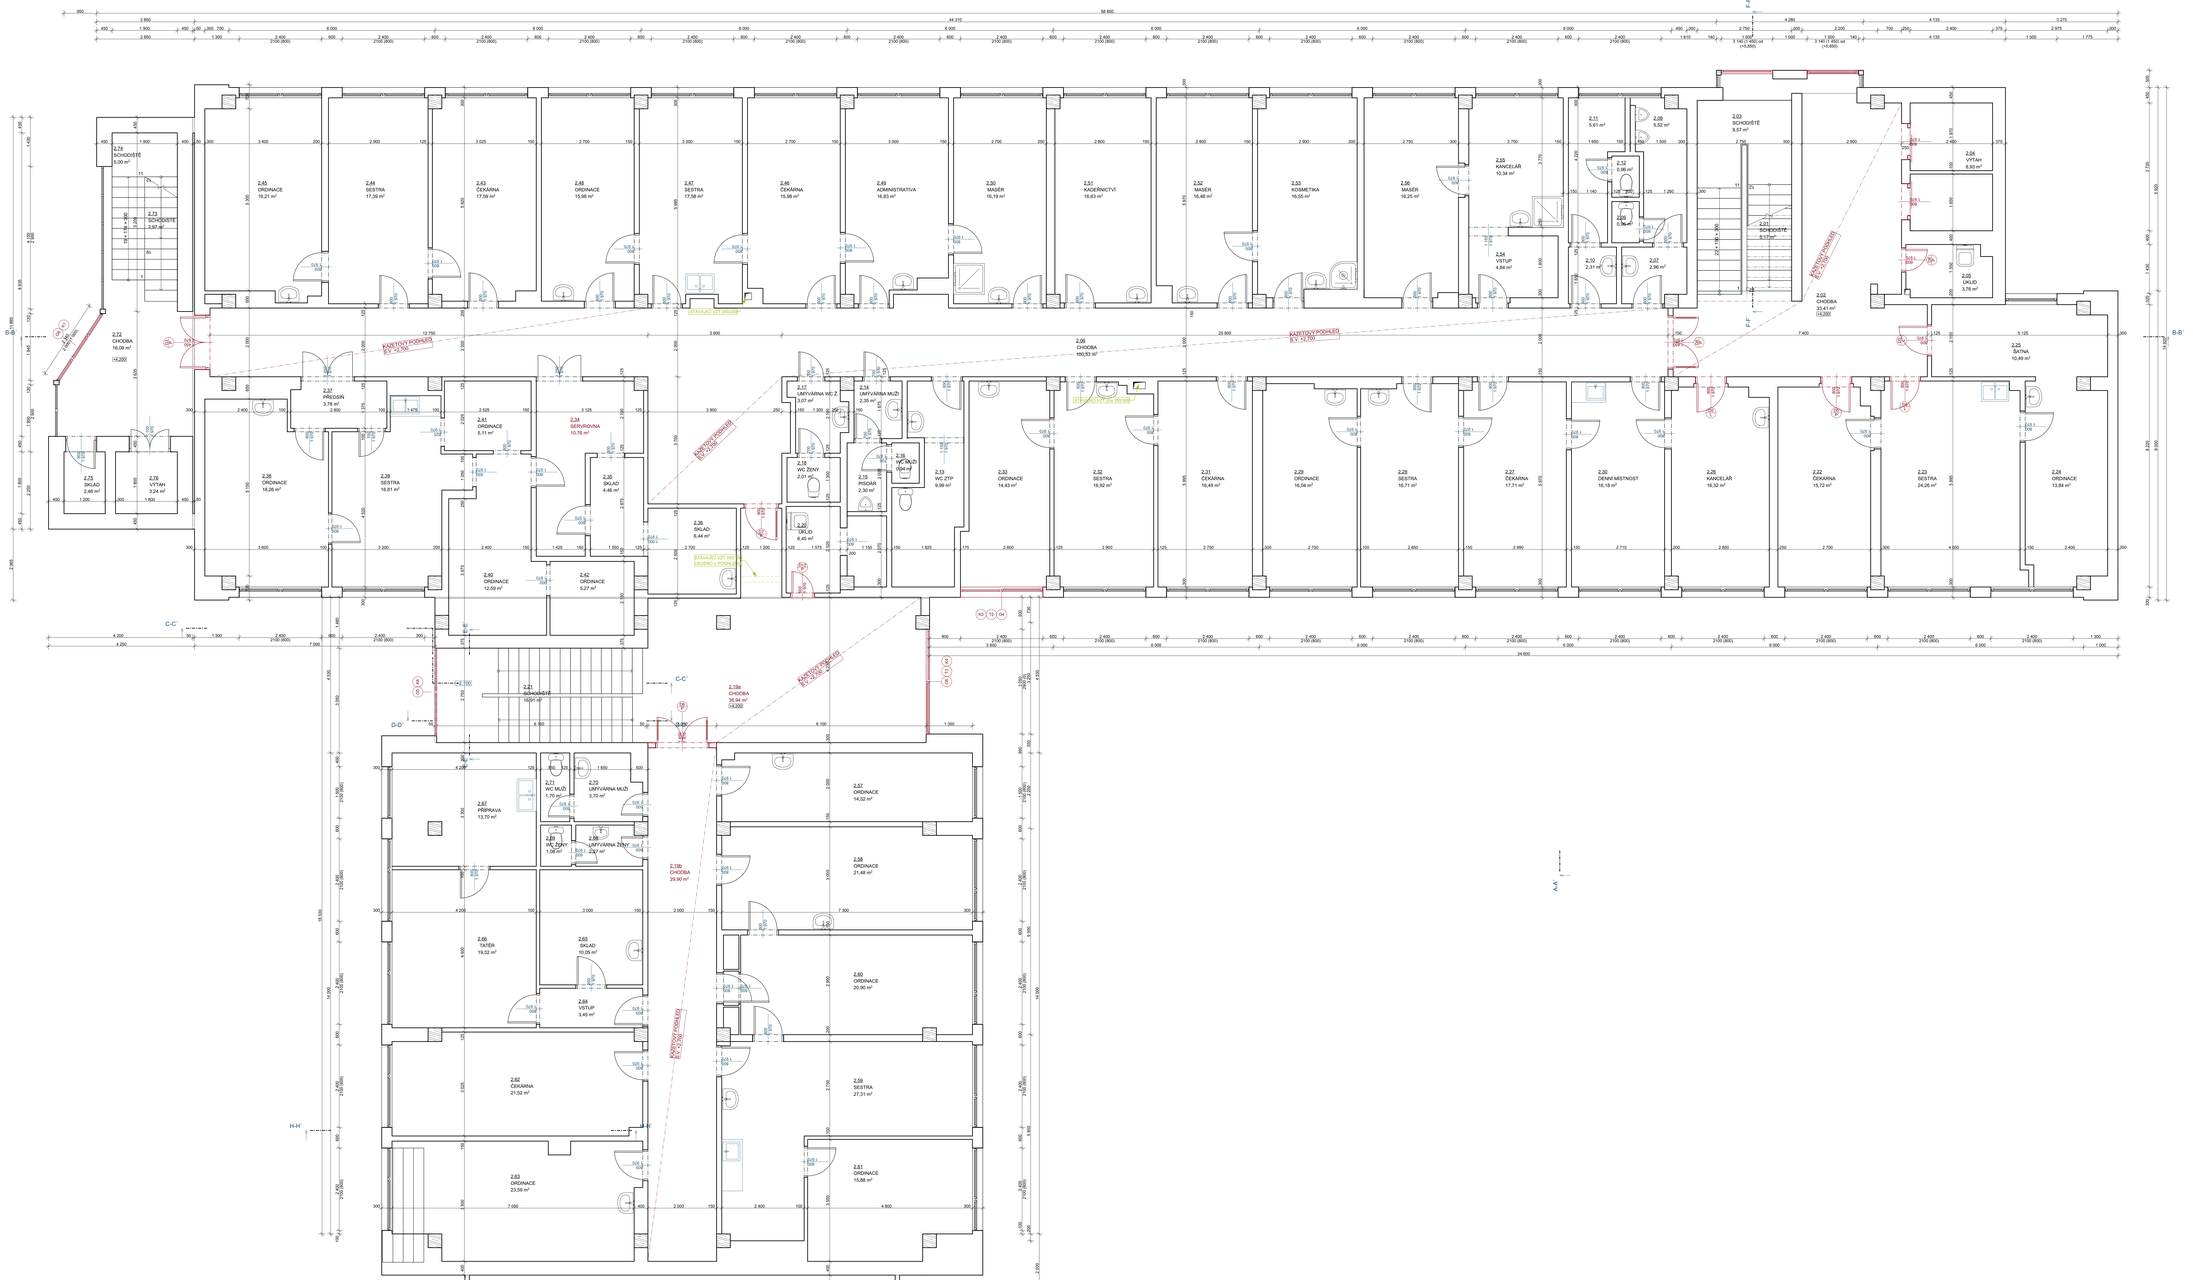

TABULKA MÍSTNOSTÍ 2.NP

Č.	NÁZEV MÍSTNOSTI	PLOCHA (m2)	NÁŠLAPNÁ VRSTVA	POVRCHOVÁ ÚPRAVA ZDÍ	POVRCHOVÁ ÚPRAVA STROPU
2.01	SCHODIŠTĚ	5,17	KERAMICKÁ DLAŽBA	KERAMICKÁ MOZAI.	-
2.02	CHODBA	33,41	KERAMICKÁ DLAŽBA	OMÍTKA	OMÍTKA
2.03	SCHODIŠTĚ	9,57	KERAMICKÁ DLAŽBA	KERAMICKÁ MOZAI.	-
2.04	VÝTAH	8,93	BETONOVÁ MAZANI.	OMÍTKA	-
2.05	ÚKLID	3,76	KERAMICKÁ DLAŽBA	OMÍTKA + OBKLAD	OMÍTKA
2.06	CHODBA	100,53	KERAMICKÁ DLAŽBA	OMÍTKA + OBKLAD	OMÍTKA
2.07	UMÝVÁRNA MUŽŮ - PERSO.	2,96	KERAMICKÁ DLAŽBA	OMÍTKA + OBKLAD	OMÍTKA
2.08	PISOÁR - PERSONÁL	5,52	KERAMICKÁ DLAŽBA	OMÍTKA + OBKLAD	OMÍTKA
2.09	WC MUŽI - PERSONÁL	0,96	KERAMICKÁ DLAŽBA	OMÍTKA + OBKLAD	OMÍTKA
2.10	UMÝVÁRNA ŽENY - PERSO.	2,31	KERAMICKÁ DLAŽBA	OMÍTKA + OBKLAD	OMÍTKA
2.11	PŘEDSÍŇ ŽENY - PERSONÁL	5,61	KERAMICKÁ DLAŽBA	OMÍTKA + OBKLAD	OMÍTKA
2.12	WC ŽENY - PERSONÁL	0,96	KERAMICKÁ DLAŽBA	OMÍTKA + OBKLAD	OMÍTKA
2.13	WC ZTP	9,99	KERAMICKÁ DLAŽBA	OMÍTKA + OBKLAD	OMÍTKA
2.14	UMÝVÁRNA MUŽŮ	2,35	KERAMICKÁ DLAŽBA	OMÍTKA + OBKLAD	OMÍTKA
2.15	PISOÁR	2,30	KERAMICKÁ DLAŽBA	OMÍTKA + OBKLAD	OMÍTKA
2.16	WC MUŽI	0,94	KERAMICKÁ DLAŽBA	OMÍTKA + OBKLAD	OMÍTKA
2.17	UMÝVÁRNA WC Ž.	3,07	KERAMICKÁ DLAŽBA	OMÍTKA + OBKLAD	OMÍTKA
2.18	WC ŽENY	0,91	KERAMICKÁ DLAŽBA	OMÍTKA + OBKLAD	OMÍTKA
2.19	CHODBA	67,14	KERAMICKÁ DLAŽBA	OMÍTKA	OMÍTKA
2.20	ÚKLID	6,45	KERAMICKÁ DLAŽBA	OMÍTKA	OMÍTKA
2.21	SCHODIŠTĚ	16,91	TERACO	KERAMICKÁ MOZAI.	OMÍTKA
2.22	ČEKÁRNA	15,72	PVC	OMÍTKA	OMÍTKA
2.23	SESTRA	24,26	PVC	OMÍTKA + OBKLAD	OMÍTKA
2.24	ORDINACE	13,84	PVC	OMÍTKA + OBKLAD	OMÍTKA
2.25	SATNA	10,49	PVC	OMÍTKA	OMÍTKA
2.26	KANCELÁŘ	16,32	PVC	OMÍTKA + OBKLAD	OMÍTKA
2.27	ČEKÁRNA	17,71	PVC	OMÍTKA + OBKLAD	OMÍTKA
2.28	SESTRA	16,71	PVC	OMÍTKA + OBKLAD	OMÍTKA
2.29	ORDINACE	16,04	PVC	OMÍTKA + OBKLAD	OMÍTKA
2.30	DENNÍ MÍSTNOST	16,18	PVC	OMÍTKA + OBKLAD	OMÍTKA
2.31	ČEKÁRNA	16,49	PVC	OMÍTKA	OMÍTKA
2.32	SESTRA	16,92	PVC	OMÍTKA + OBKLAD	OMÍTKA
2.33	ORDINACE	14,43	PVC	OMÍTKA + OBKLAD	OMÍTKA
2.34	SKLAD	10,76	PVC	OMÍTKA	OMÍTKA
2.35	SKLAD	4,46	PVC	OMÍTKA	OMÍTKA
2.36	SKLAD	6,44	PVC	OMÍTKA + OBKLAD	OMÍTKA
2.37	PŘEDSÍŇ	3,78	PVC	OMÍTKA	OMÍTKA
2.38	ORDINACE	18,26	PVC	OMÍTKA + OBKLAD	OMÍTKA
2.39	SESTRA	16,81	PVC	OMÍTKA + OBKLAD	OMÍTKA
2.40	ORDINACE	12,59	PVC	OMÍTKA	OMÍTKA
2.41	ORDINACE	5,11	PVC	OMÍTKA	OMÍTKA
2.42	ORDINACE	5,27	PVC	OMÍTKA	OMÍTKA
2.43	ČEKÁRNA	17,09	PVC	OMÍTKA	OMÍTKA
2.44	SESTRA	17,39	PVC	OMÍTKA	OMÍTKA
2.45	ORDINACE	19,21	PVC	OMÍTKA + OBKLAD	OMÍTKA
2.46	ČEKÁRNA	15,98	PVC	OMÍTKA	OMÍTKA
2.47	SESTRA	17,58	PVC	OMÍTKA	OMÍTKA
2.48	ORDINACE	15,98	PVC	OMÍTKA + OBKLAD	OMÍTKA
2.49	ADMINISTRATIVA	16,63	PVC	OMÍTKA + OBKLAD	OMÍTKA
2.50	MASÉR	16,19	PVC	OMÍTKA + OBKLAD	OMÍTKA
2.51	KADEŘNICTVÍ	16,63	PVC	OMÍTKA + OBKLAD	OMÍTKA
2.52	MASÉR	16,48	PVC	OMÍTKA + OBKLAD	OMÍTKA
2.53	KOSMETIKA	16,55	PVC	OMÍTKA + OBKLAD	OMÍTKA
2.54	VSTUP	4,84	PVC	OMÍTKA	OMÍTKA
2.55	KANCELÁŘ	10,34	PVC	OMÍTKA + OBKLAD	OMÍTKA
2.56	MASÉR	16,25	PVC	OMÍTKA	OMÍTKA
2.57	ORDINACE	14,52	PVC	OMÍTKA + OBKLAD	OMÍTKA
2.58	ORDINACE	21,48	PVC	OMÍTKA + OBKLAD	OMÍTKA
2.59	SESTRA	27,31	PVC	OMÍTKA + OBKLAD	OMÍTKA
2.60	ORDINACE	20,90	PVC	OMÍTKA	OMÍTKA
2.61	ORDINACE	15,88	PVC	OMÍTKA	OMÍTKA
2.62	ČEKÁRNA	21,52	PVC	OMÍTKA	OMÍTKA
2.63	ORDINACE	23,59	PVC	OMÍTKA	OMÍTKA
2.64	VSTUP	3,45	PVC	OMÍTKA	OMÍTKA
2.65	SKLAD	10,05	PVC	OMÍTKA + OBKLAD	OMÍTKA
2.66	TATÉR	19,32	PVC	OMÍTKA	OMÍTKA
2.67	PŘÍPRAVA	13,70	PVC	OMÍTKA	OMÍTKA
2.68	UMÝVÁRNA ŽENY	2,27	KERAMICKÁ DLAŽBA	OMÍTKA + OBKLAD	OMÍTKA
2.69	WC ŽENY	1,08	KERAMICKÁ DLAŽBA	OMÍTKA + OBKLAD	OMÍTKA
2.70	UMÝVÁRNA MUŽŮ	3,70	KERAMICKÁ DLAŽBA	OMÍTKA + OBKLAD	OMÍTKA
2.71	WC MUŽI	1,70	KERAMICKÁ DLAŽBA	OMÍTKA + OBKLAD	OMÍTKA
2.72	CHODBA	16,09	KERAMICKÁ DLAŽBA	OMÍTKA	VSŽ PLECH
2.73	SCHODIŠTĚ	2,97	KERAMICKÁ DLAŽBA	OMÍTKA	-
2.74	SCHODIŠTĚ	5,00	KERAMICKÁ DLAŽBA	OMÍTKA	-
2.75	SKLAD	2,46	KERAMICKÁ DLAŽBA	OMÍTKA	VSŽ PLECH
2.76	VÝTAH	3,24	KERAMICKÁ DLAŽBA	OMÍTKA	-
	1 815,4				

LEGENDA STÁVAJÍCÍCH MATERIÁLŮ (PŘEVZATO Z ARCHIVNÍ PD)

STÁVAJÍCÍ KONSTRUKCE STĚN
- STĚNY VE 1.NP JSOU TVOŘENY ŽELEZOBETONOVOU SKELETOVOU KONSTRUKCÍ A VÝZDIVKAMI
- SITŘOVÉ STĚNY OD 1.NP VÝŠE JSOU TVOŘENY KERAMICKÝMI PLÁŠŤĚM
- SITŘOVÉ STĚNY SUTERÉNNÍHO ZDIVA JSOU TVOŘENY CIHELNÝM ZDIVEM CDM
- STĚNY ODDĚLUJÍCÍ PRŮCHODY JSOU TVOŘENY VYZDÍVKOU Z PLYNOSILIKÁTOVÝCH TVÁRNIC NEBO KERAMICKÝMI BLOKY
- SITŘOVÁ STĚNA PŘEDSÍŇ BÝVALÉ LÉKÁRNY TVOŘENY CIHELNÝM ZDIVEM CDM
- STĚNY VE 2.NP JSOU TVOŘENY VYZDÍVKOU Z PLYNOSILIKÁTOVÝCH TVÁRNIC
- PODHLEDNÝM VYZDÍVKY ŠKÁR V 1.NP A ČÁSTÍ LÉKÁRNY JSOU TVOŘENY POROBETONOVÝMI TVÁRNICEMI (VÝŠKA 1 m)
- PŘÍČKY JSOU TVOŘENY Z CHEL CDM NEBO PREFABRIKOVANÝMI BETONOVÝMI PŘÍČKAMI

STÁVAJÍCÍ STROPNÍ KONSTRUKCE
- STROPNÍ KONSTRUKCE JSOU TVOŘENY Z PREFABRIKOVANÝCH ŽELEZOBETONOVÝCH STROPNÍCH PANELŮ
- STROPNÍ KONSTRUKCE VÝTAHOVÉ ŠACHTY JE TVOŘENO ŽELEZOBETONOVOU MONOLITICKOU DESKOU

STÁVAJÍCÍ PODHLEDY
- V MÍSTNOSTECH 1.NP JSOU TVOŘENY POVĚSNÉ PODHLEDY Z PLESTAVÝ LABE, V NĚKTERÝCH MÍSTNOSTECH JSOU TYTO LABE PŘEKRÝVÁNY KAZETOVÝM PODHLEDEM NEBO SÁDROKARTÓNOVÝM PODHLEDEM
- VE 2BYTCH PROSTORÁCH JSOU VYTVOŘENY SÁDROKARTÓNOVÉ PODHLEDY NA HYGIENICKÝCH ZAŘÍZENÍCH

STÁVAJÍCÍ NÁŠLAPNÉ VRSTVY
- V PROSTORÁCH CHODEB JSOU NÁŠLAPNÉ VRSTVY TVOŘENY DLAŽBU, ŽLÁBA BUDE V KONSTRUKCÍCH POHKONÁNA A BUDE DOPLNĚNA O BEZPEČNOSTNÍ PRVKY PRO NEVIDOMÉ
- V OSTATNÍCH MÍSTNOSTECH JE NÁŠLAPNÁ VRSTVA TVOŘENA PVC, STÁVAJÍCÍ NÁŠLAPNÉ VRSTVY BUDOU ODSTRANĚNY A BUDOU NOVĚ NAHRAZENY NOVOU POZHOZ VRSTVOU S ANTISTATICKÝMI VLASTNOSTMI

STÁVAJÍCÍ STŘEŠNÍ KONSTRUKCE
- Z RUBU PŘ:
- PRAF 30
- PAROZ. PE EXTRA
- PRAF 30
- Np - PERBITALGIT, Na
- ŽB DESKA 100 mm, SE SÍTÍ, DILATACE 2/2 m
- ASD - POLSD - 0 cm
- FOALBIT 5
- ŽB DESKA ZMĚNAMA Np, PERBITALGIT, Na
- SPÁDOVÝ ŠKVÁRSBETON 1,5 % V. 5-25 cm
- STROPNÍ KONSTRUKCE

LEGENDA NOVÝCH MATERIÁLŮ

POROBETONOVÉ PŘÍČKY
- 1. 100 mm
- ŽIŽNÍ NA TENKOVRSTVÉ LEPIDLO
- HOTOVÝ PŘÍČEK DLE TECHNOLOGICKÉHO PŘEDPISU VÝROBCE
- NA PŘÍČKY BUDE NANESENO LEPIDLO SE SKELNOU SÍŤOVINOU A POVRCHOVÁ ÚPRAVA(ŠTUK + VÝMALBA)

ZTRACENÉ BEDNĚNÍ
- tl. 200, 250 mm

BETON PROSTÝ
- BETON C 20/25 C1 I DOPLNĚNÍ O KARI VÍZTUŽ 8/150/150
- ÚROŽNÝ PRO BETONÁŽ ZÁKLADŮ POD NOVÝM SCHODIŠTĚM A SCHODIŠTĚ

TEPELNÁ IZOLACE XPS
- tl. 50 AŽ 150 mm DLE POTŘEBY DOROVNÁNÍ BOČNÍCH STĚCH SCHODIŠTĚ

BETONOVÝ ŘECHLÁŽ
- tl. 500 mm
- ÚMĚRNÉ PRO NOVĚ VYTVOŘENOU MEZIPODESTU SCHODIŠTĚ
- ALITNÉ PO VRSTVÁCH

BETONOVÝ ŘECHLÁŽ
- tl. 500 mm
- ÚMĚRNÉ PRO NOVĚ VYTVOŘENOU MEZIPODESTU SCHODIŠTĚ
- ALITNÉ PO VRSTVÁCH

NOVÉ PODHLEDY
- V MÍSTNOSTECH KDE BYL PŮVODNÍ PODHLED TVOŘEN PLECHOVÝMI LAMELAMI BUDE NOVĚ VYTVOŘEN KAZETOVÝ PODHLED S KAZETAMI 600 x 600 mm
- V PROSTORÁCH CHODEB BUDE NOVĚ TVOŘEN V PROSTORÁCH CHODEB V 2.NP. 3.NP A 4.NP. DO PODHLEDU BUDOU UMÍSTĚNA OSVĚTLA, SLABOPROUDÉ A SLABOPROUDÉ ELEKTRONSTALACE

NOVÉ NÁŠLAPNÉ VRSTVY
- V PROSTORÁCH ORDINACÍ A OČKÁREN BUDOU VYTVOŘENY NOVÉ NÁŠLAPNÉ VRSTVY Z PVC S ANTISTATICKÝMI VLASTNOSTMI

- PROJEKTOVÁ DOKUMENTACE JE NAVRŽENA DLE DOSTUPNÝCH MOŽNÝCH INFORMACÍ A INFORMACÍCH SDĚLENÝCH INVESTOREM. PŘI STAVEBNÍCH PRACÍCH MOHOU BÝT ZJIŠTĚNY TAKOVÉ SKUTEČNOSTI, KTERÉ MOHOU OVLIVNIT PŘEDPOKLAD A ROZSAH PRACÍ, V TĚCHTO PŘÍPADECH BUDE PROJEKTANT V PŘEDSTIHU UPOZORNĚN A ÚPRAVA/ÚDIE ŘEŠENÍ V RÁMCI ZMĚNOVÉHO ŘÍZENÍ
- NEDÍLNOU SOUČÁSTÍ PROJEKTOVÉ DOKUMENTACE JSOU ČÁSTI ZÁVAZNÉHO PROFESE: VYSTUPY Z JIŽ PROVEDENÝCH ÚZEMNÍCH ROZHODNUTÍ, ZÁVAZNÉ STANOVISKA DOTČENÝCH ORGÁNŮ A ORGÁNŮ SPRÁVY CHARAKTERU, K PODROBNÉMU ŘEŠENÍ DŮLEŽITÁ SOUČÁSTÍ STAVBY SLOUŽÍ TYTO SAMOSTATNÉ ČÁSTI PROJEKTOVÉ DOKUMENTACE A TO ZEJMÉNA POŽÁRNÍ BEZPEČNOSTNÍ ŘEŠENÍ STAVBY

+0,000 = STÁVAJÍCÍ ÚROVEŇ PODLAHY V 1.NP

Hlavní inženýr projektu:	Ing. Radek Mylák	
Zodpovědný projektant :	Ing. Radek Mylák	
Projektant :	Ing. Jan Štěpánek	
Kraj :	STŘEDOČESKÝ	M.Ú. : KOLÍN
Stavebník :	MĚSTO KOLÍN IČO: 00235440, KARLOVO NÁMĚSTÍ 78, 280 12 KOLÍN I	
Stavba :	**STAVEBNÍ ÚPRAVY POLIKLINIKY - SMETANOVA 764** **Smetanova 764, 280 02 Kolín IV** k.ú. Kolín [668150], parcela: st. 5903	
	ARCHITEKTONICKO STAVEBNÍ ŘEŠENÍ	Číslo paré :
Název výkresu:	PŮDORYS 2.NP - NOVÝ STAV	

IČO 25 9 5 1 1 0
ATELIER 7 s.r.o.
Kolínská 1140 / 27
Žižkov
Praha - Žižkov, 130 00

Autorský ATELIER 7 zapsaný v OR u MS v Praze, oddíl C, vložka 52 374

Číslo zakázky :	20/03/0607
Stupeň PD :	DSP + DPS
Datum :	9/2020
Měřítko :	1:50, 1:1
Formát :	
Číslo výkresu :	D.1.1.12