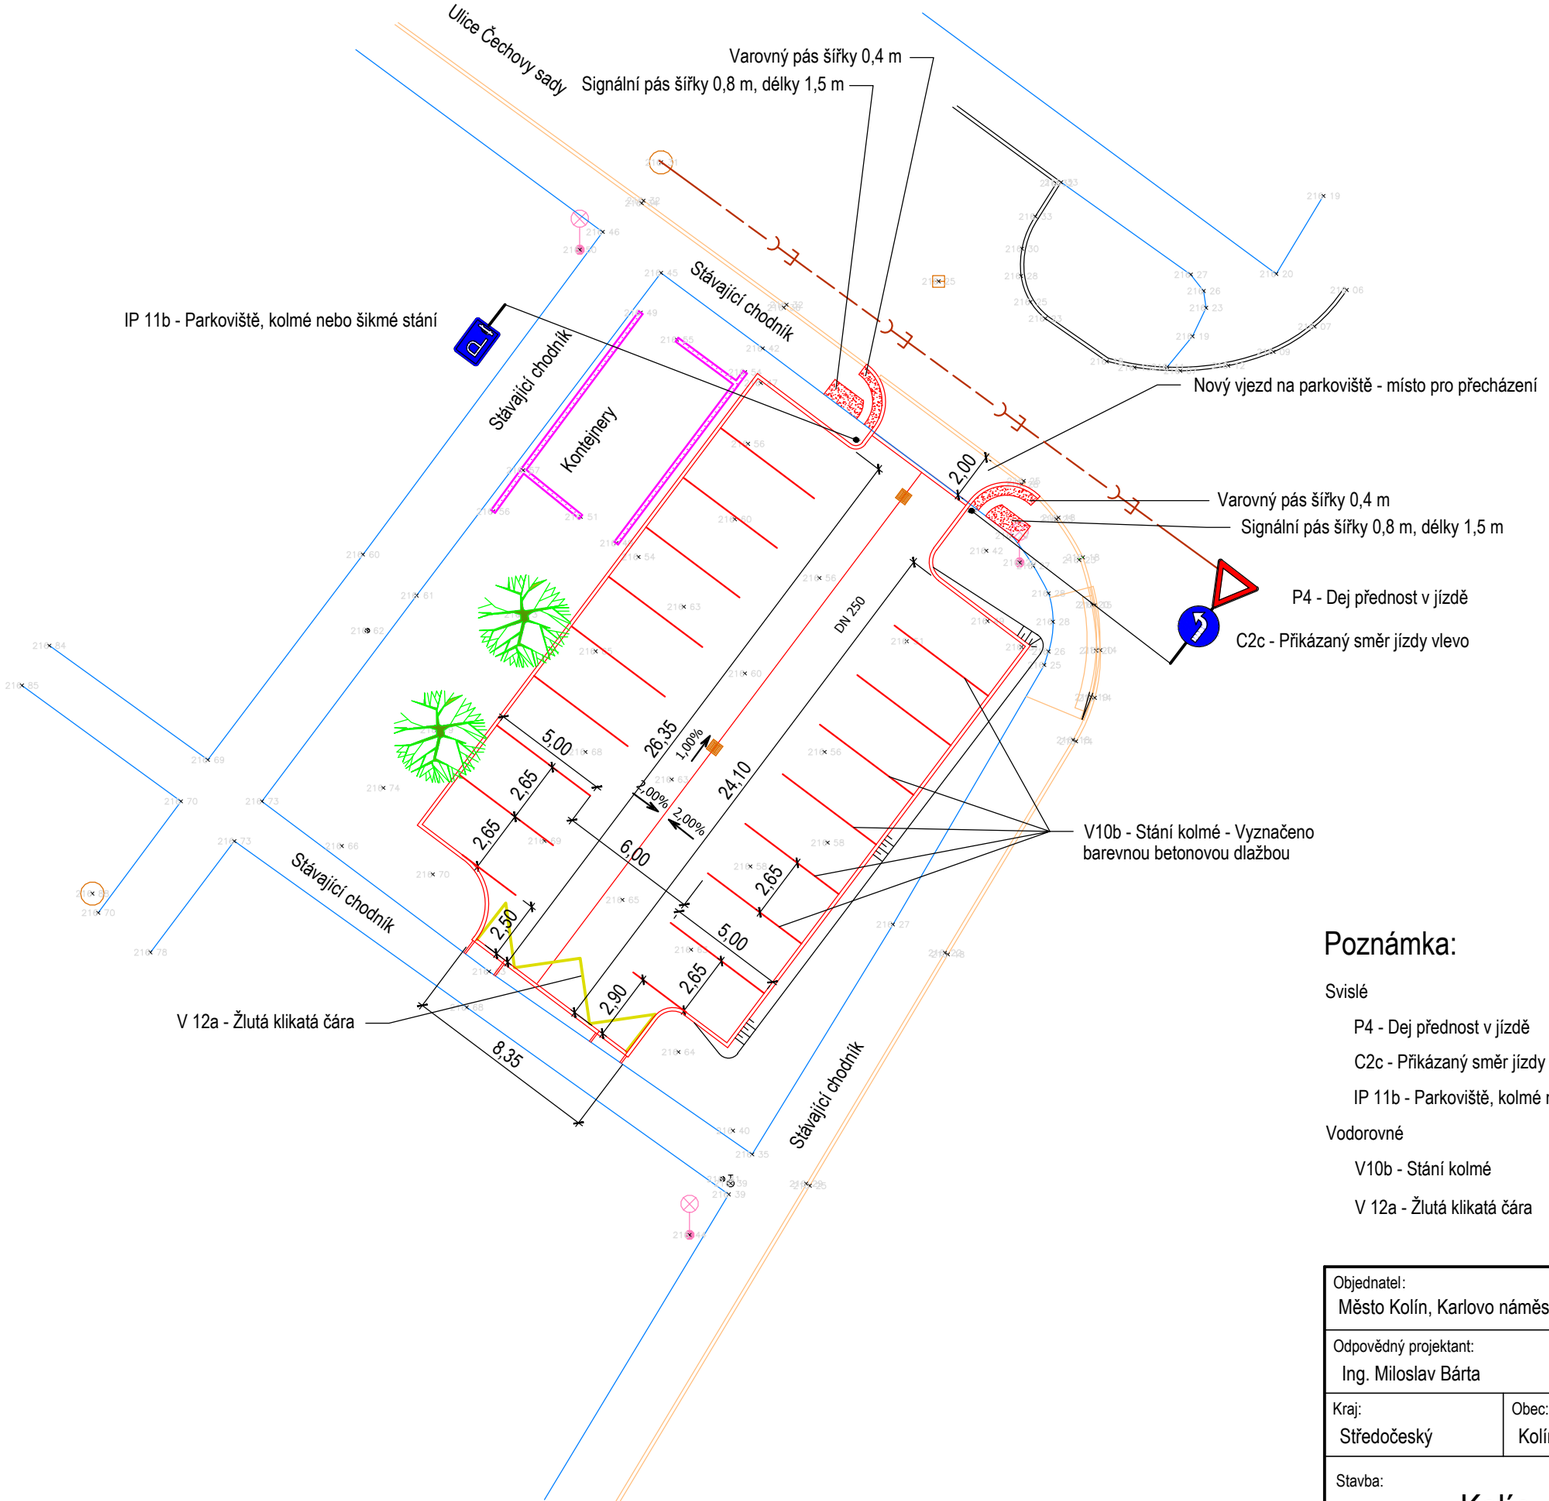

Poznámka:

Svislé

- P4 - Dej přednost v jízdě
- C2c - Přikázaný směr jízdy vlevo
- IP 11b - Parkoviště, kolmé nebo šikmé stání

Vodorovné

- V10b - Stání kolmé
- V 12a - Žlutá klikatá čára

Objednatel: Město Kolín, Karlovo náměstí 78, 280 12 Kolín 1			MILOSLAV BÁRTA - MOSTY A DOPRAVNÍ STAVBY		
Odpovědný projektant: Ing. Miloslav Bárta	Vypracoval, kreslil: ProgeCAD 2014		HORKY 73, 286 01 ČÁSLAV	IČ: 641 75 251	
Kraj: Středočeský	Obec: Kolín	Katastr: Kolín	Datum: prosinec 2019	Účel:	RDS
Stavba: Kolín, Čechovy sady - parkoviště 2 etapa				Měřítko:	1 : 250
				Formát:	2A4
Název výkresu: SO 101 - DOPRAVNÍ ZNAČENÍ				Číslo výkresu:	D.11-8