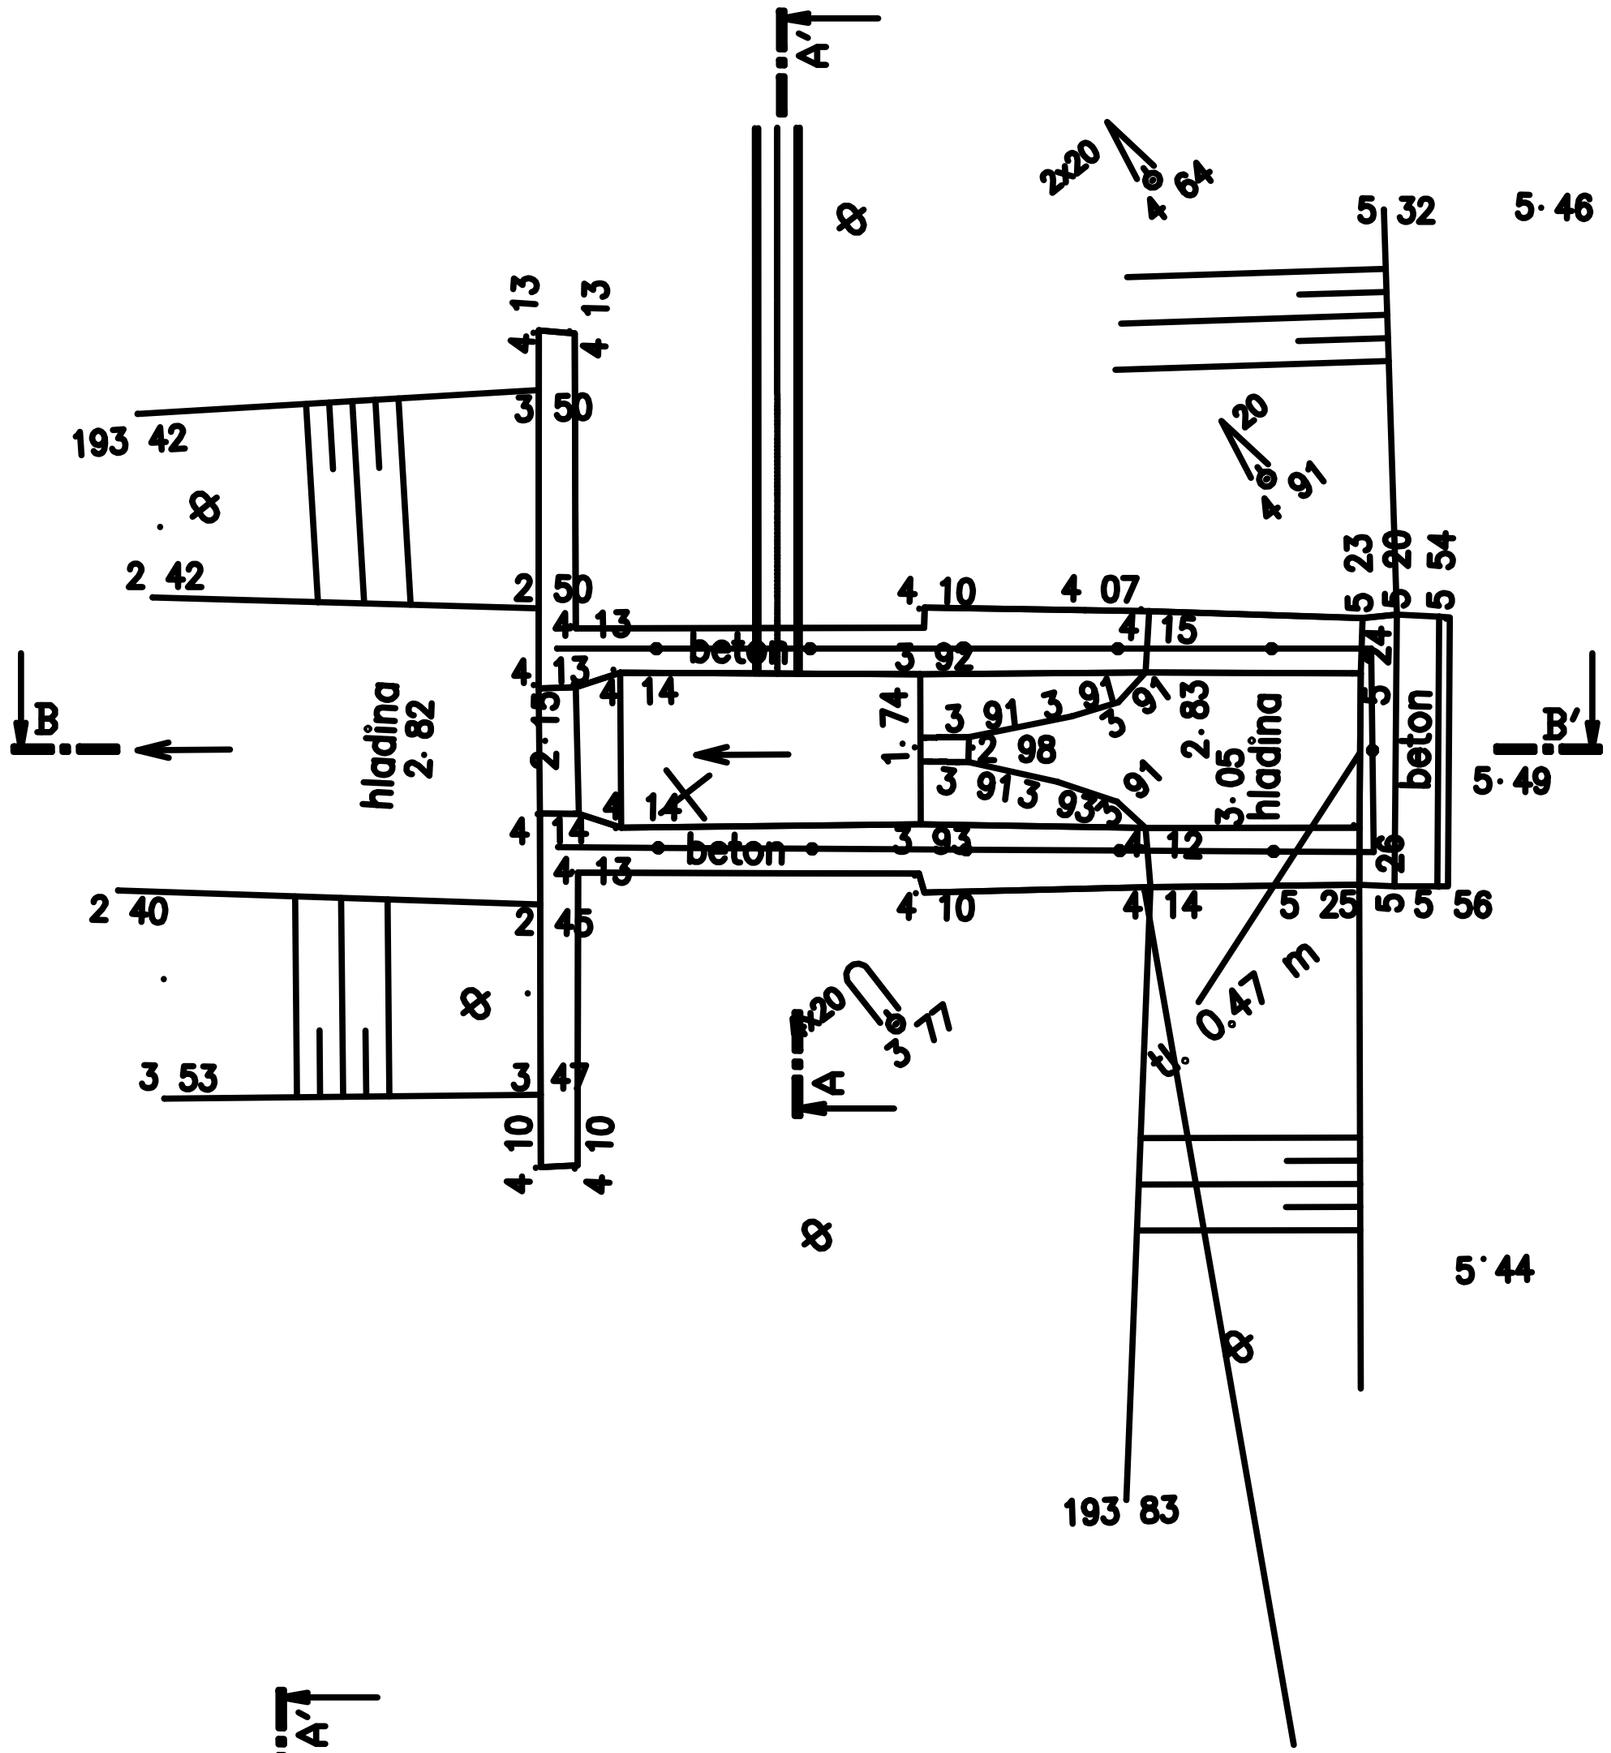

Legenda materiálů:

- beton stěny/dno nosný beton ponorný
- PVC
- beton zásyp
- zásyp z kamenného materiálu do 250 kg

Poznámka:

Prostup pro obtokové potrubí stávajícím objektem výústního objektu z RN bude proveden pomocí jádrového vrtu chlazeného vodou.

Prostup je nutné utěsnit.

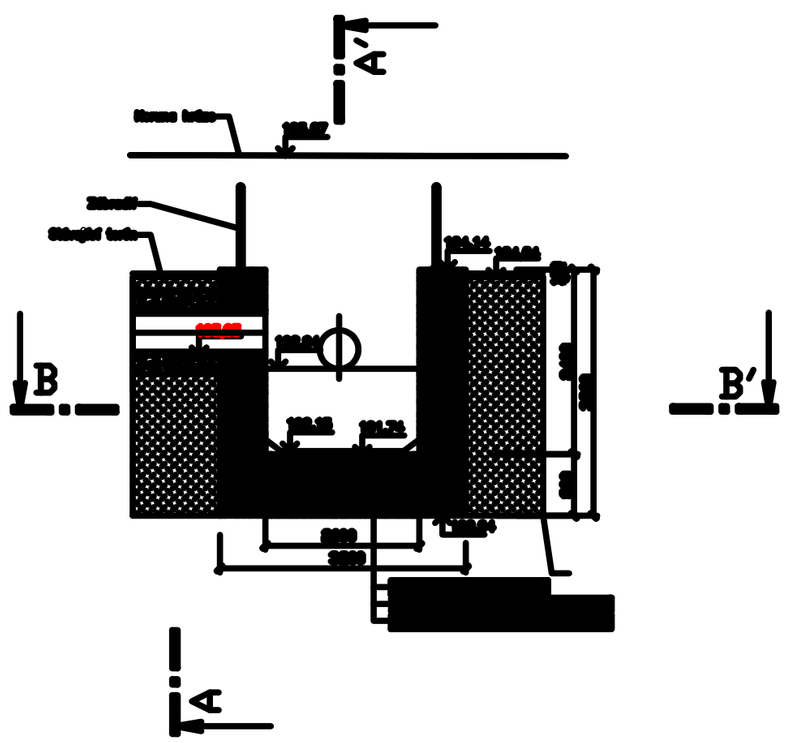

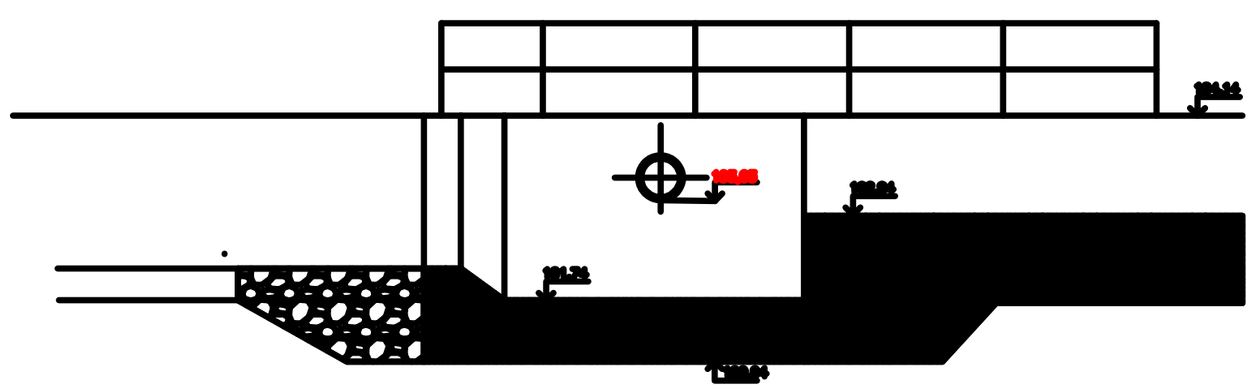

Výškový systém Balt p.v. Souřadný systém S-JTSK

6	[redacted]	[redacted]	[redacted]
5			
4			
3	ÚPRAVA ČISTOPISU	20.3.2019	Ing. Kuba, Ph.D.
2	ČISTOPIS	9.11.2018	Ing. Kuba, Ph.D.
1	VERZE K PROJEDNÁNÍ	28.5.2018	Ing. Kuba, Ph.D.
REVIZE	POPIS	DATUM	SCHVÁLIL

Sweco Hydroprojekt a.s. Ústředí Praha
Táborská 31, 140 16 Praha 4; praha@sweco.cz; www.sweco.cz

VYPRACOVAL	Ing. Červenka	HIP	Ing. Kuboá, Ph.D.	T. KONTROLA	Ing. Kuba, Ph.D.
PROJEKTANT	Ing. Kuboá, Ph.D.	ŘEDITEL DIVIZE	Ing. Hanák	DATUM	05/2018
OBJEDNATEL	Město Kolín			OKRES	Kolín
AKCE: ČOV TPCA - PD techn. čištění OV				ČÍSLO ZAKÁZKY	11-7102-02-01
				STUPEŇ	DSŘ
				FORMÁT	12 A5
				MĚŘÍTKO	1:50
				ARCHIVNÍ ČÍSLO	013785/18/1
ČÁST STAVBY	OBTOK			SO/PS	SO 02
PŘÍLOHA: ZAÚSTĚNÍ OBTOKU DO VÝUSTNÍHO OBJEKTU RN				ČÍSLO PŘÍLOHY	D.1.1.3.5

Tato dokumentace včetně všech příloh (s výjimkou dat poskytnutých objednatelem) je duševním vlastnictvím akciové společnosti Sweco Hydroprojekt a.s. Objednatel této dokumentace je oprávněn ji využít k účelům vyplývajícím z uzavřené smlouvy bez jakéhokoliv omezení. Jiné osoby (jak fyzické, tak právnické) nejsou bez předchozího výslovného souhlasu objednatele oprávněny tuto dokumentaci ani její části jakkoli využívat, kopírovat (ani jiným způsobem rozmnožovat) nebo zpřístupnit dalším osobám.
Poznámka: Podpisy zpracovatelů jsou připojeny pouze k výtisku číslo 01 nebo originálu přílohy (matrice).