


Při přezdění ponechat nepravidelně vyčnívající kameny, které budou pomáhat držet vegetační vrstvu (drny), plocha koruny bude na obě strany v mírném spádu střechovitě tvarována

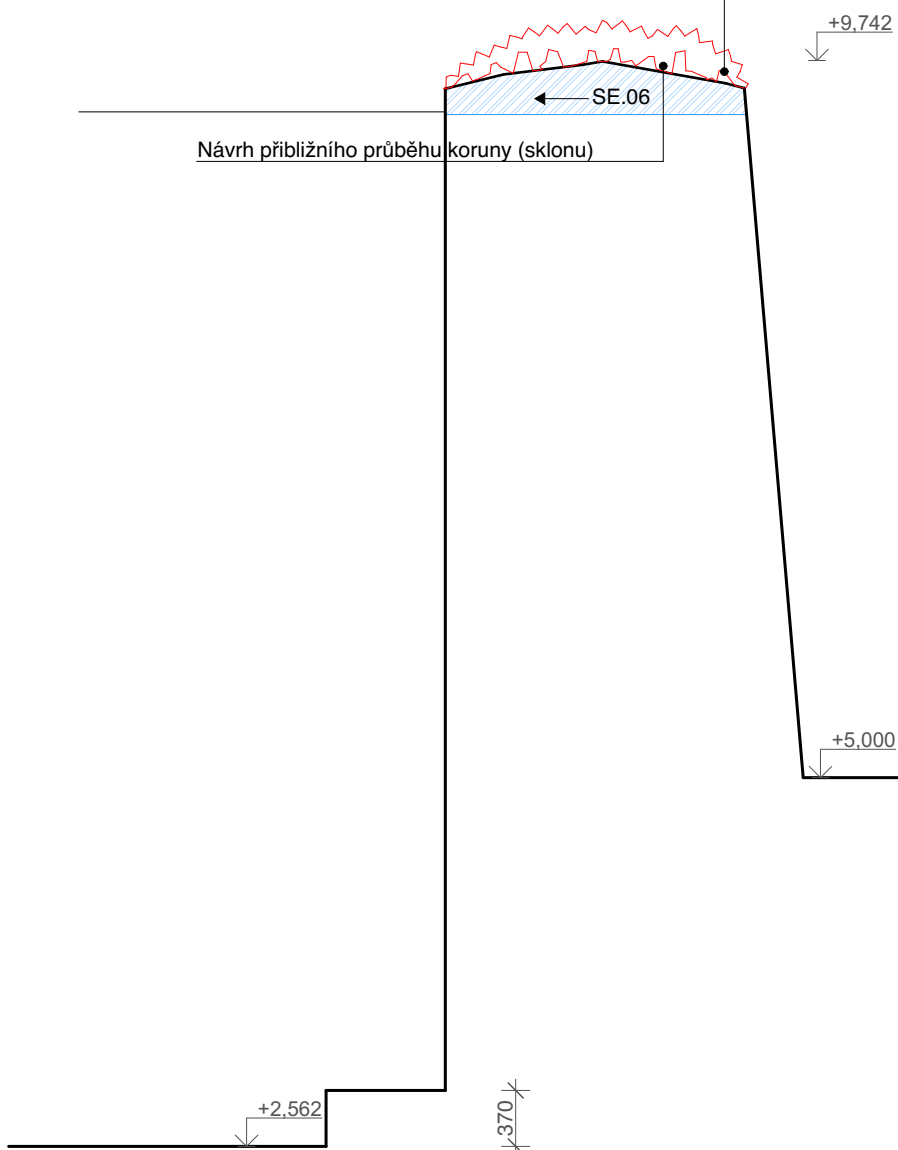

LEGENDA

LEGENDA REKONSTRUKČNÍCH ZÁSAHŮ

- STÁVAJÍCÍ KONSTRUKCE
- NOVÉ, NAVRHOVANÉ KONSTRUKCE
- BOURANÉ, ODSTRAŇOVANÉ KONSTRUKCE

LEGENDA MATERIÁLŮ V POHLEDU

- ZDIVO KAMENNÉ - všech stupňů poškození
- ZDIVO CIHELNÉ
- ROSTLÁ SKÁLA
- POPÍNAVÉ ROSTLINY - nemožnost posoudit stav zdiva
- JINÝ POVRCH / POŠKOZENÍ - VIZ POZNÁMKU !
- PŘÍBLIŽNÁ POLOHA KAVEREN / VĚTŠÍCH TRHLIN

LEGENDA SANACÍ

- SE.01 EXTERIÉROVÁ SANACE BĚŽNÁ - PROVEDENÁ ODBORNOU FIRMOU
Práce provedeny řemeslníky zkušenými v práci na památkových objektech, před zahájením prací proškolenými restaurátorem.
- SE.05 - SANACE KORUNY S PŘEZDĚNÍM UKONČENÉ PLOCHÝMI KAMENY
- SE.06 - SANACE KORUNY S PŘEZDĚNÍM UKONČENÉ DRNEM
- SE.07 - SANACE CIHELNÉ KORUNY
- SE.09 - NAROVNÁNÍ PILÍŘE PLOTU

SE.05 - SANACE KORUNY UKONČENÉ PLOCHÝMI KAMENY
- odstranění vegetace, možná aktualizace stavebně historického průzkumu
- rozebrání nesoudržného zdiva do hl. max. 300mm a přezdění (s použitím původního materiálu), bude omezeno na nejnutnější minimum, viz pozn.B,C
- koruna zdiva vyspárována vápennou reznou směsí bez nátěru s větší frakcí písku, probarvenou ve hmotě (odstín sjednocen s okolní maltovinou), viz pozn. D
- ukončení koruny velkými plochými kameny na celou šířku hradby ve spádu 2% s tenkými spárami a s přesahem cca 30mm

SE.06 - SANACE KORUNY UKONČENÉ DRNÝ
- odstranění vegetace, zachování drnů v největší možné míře pro pozdější použití
- možná aktualizace stavebně historického průzkumu, viz pozn. A
- rozebrání nesoudržného zdiva do hl. max. 300mm a přezdění (s použitím původního materiálu) na trassovou maltu, bude omezeno na nejnutnější minimum, viz poznámky B a C
- koruna zdiva vyspárována trassovou maltou, probarvenou ve hmotě (odstín upřesněn na základě vzorku, sjednocen s okolní maltovinou)
- ukončení koruny drny s vhodnou vegetací, využít původní drny


SE.07 - SANACE CIHELNÉ KORUNY
- odstranění cihelné koruny, zachování použitelných cihel
- vyzdění koruny cihlami stejného formátu i kvality jako okolní cihly s použitím zachovaných cihel, ve stávajícím spádu, viz poznámka B
- spárování trassovou maltou, probarvenou ve hmotě (odstín upřesněn na základě vzorku, sjednocen s okolní maltovinou)

POZNÁMKY K SANACÍM

- A) Po odstranění zeleně, avšak před stavebním zásahem do konstrukcí, bude zástupci NPÚ ÚOP StČ umožněno provedení aktualizace stavebně historického průzkumu.
- B) Zásahy do konstrukcí, včetně přezdění koruny, budou omezeny na nejnutnější minimum, budou na místě konzultovány se zástupcem NPÚ ÚOP StČ, dodatečně zazdívkou z historických cihel zůstanou zachovány, stejně jako deformace líce zdiva. Prioritou opravy je prezentace autentické středověké hradby v maximálním rozsahu, včetně mladších úprav.
- C) Přezdívaná místa kamenné konstrukce budou mít spárovez zdiva zděného do řádků stejného charakteru, jako okolí. Vzorek zdění bude odsouhlasen zástupci památkové péče.
- D) Bude proveden vzorek struktury a barevnosti spár, který bude předložen zástupci MěÚ Kolín k odsouhlasení. Vápenná směs bude rezná bez nátěru s větší frakcí písku (doporučené složení 9 složek písku, 4 složky vápna s přidáním 5 % trassu, 1 složka antuky a 1 složka mouru).

Č. PARC. st. 101, st. 232/1 a st. 232/2, K.Ú. Kolín [668150]

±0,000 = 215.50 m n. m. Bpv
KÓTOVÁNO V MILIMETRECH

AUTOR NÁVRHU: Ing. arch. Jaroslav Svěrek		VYPRACOVAL: Ateliér Masák & Partner s.r.o.: Ing. arch. Zuzana Jedličková Ing. arch. Petra Borůvková	ZODPOVĚDNÝ PROJEKTANT: Ing. arch. Jakub Masák autorizovaný architekt č. autorizace: 03086	GENERÁLNÍ PROJEKTANT: <div><div>Masák & Partner</div></div>	
HIP: Ing. arch. Petra Borůvková				Ateliér Masák & Partner, s.r.o. Rooseveltova 39/575, 160 00 Praha 6 Bubeneč, IČ: 27086631	
STAVEBNÍK: město Kolín, Karlovo náměstí 78, 280 12 Kolín 1, IČ: 00235440				STUPEŇ PROJEKTU: DSP + DZS	Č. PARÉ:
AKCE: OPRAVA HRADEBNÍ ZDI V KOLÍNĚ				DATUM: 04/2020 (rev.01)	
				MĚŘÍTKO: 1:50	
ČÁST: DOKUMENTACE STAVEBNÍHO A INŽENÝRSKÉHO OBJEKTU				ČÁST: D.1	
ST. OBJEKT: HRADEBNÍ ZEĎ - Č. PARCELY 101				OZN. SO: SO 03	
PODČÁST: VÝKRESOVÁ ČÁST				PODČÁST: D.1.1.b	
VÝKRES: ŘEZ B-B				Č. VÝKRESU: D.1.1.b.3	