


# SCHÉMA ZAPOJENÍ ROZVADĚČE R1.2

STÁVAJÍCÍ ROZVODNICE POD OMÍTKU S PLECHOVÝMI DVEŘMI DVEŘMI  
DO STÁVAJÍCÍ ROZVODNICE BUDOU DOPLNĚNY PŘÍSTROJE DLE SCHÉMA ZAPOJENÍ

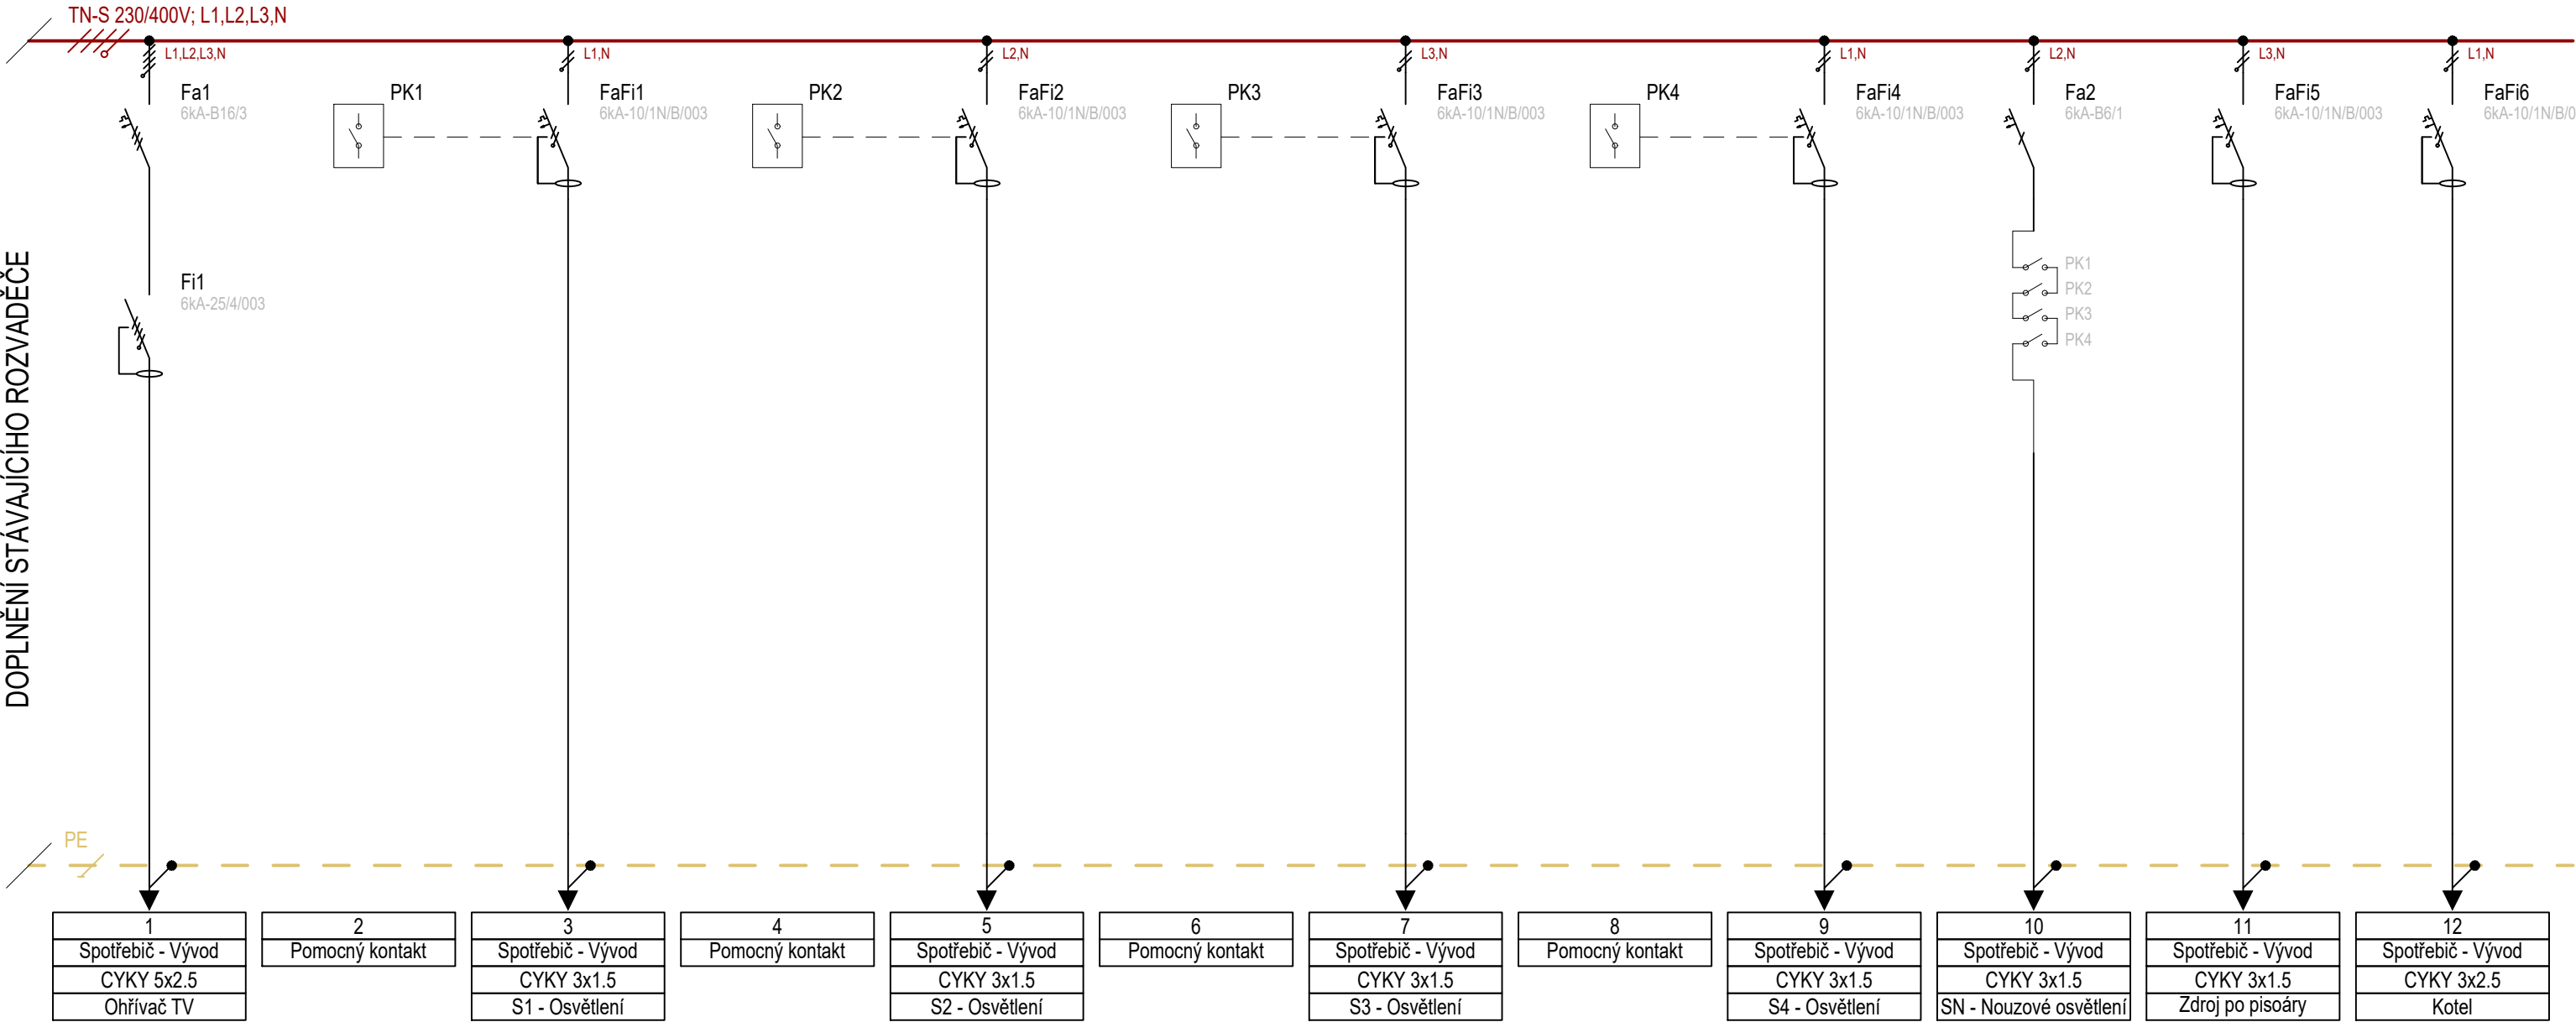

GP, architekt	Projektant části	Vypracoval	Zodp. projektant	Autorizační razítko	
Revitali s.r.o. Mechovka 270 190 14 Praha - Klánovice	Projekty, revize elektro Kraus s.r.o. Spartakiádní 385 340 21 Janovice nad Úhlavou	Bc. Václav Kraus Jakub Kuželík	Ing. Miroslav Steiner		
Investor	Město Kolín, Karlovo náměstí 78, Kolín I, 28002 Kolín				
Místo stavby	parc. č. st. 600, číslo popisné 430, k. ú. Sendražice u Kolína				
Obec	LV 100001, Obec Kolín, okres Kolín, Středočeský kraj				
Název akce					
STAVEBNÍ ÚPRAVY MŠ SENDRAŽICE					
Dílčí část akce				Formát	3x A4
-				Stupeň	DPS
Profese				Datum	03/2020
D.1.4.f ELEKTROINSTALACE				Č. Zakázky	2020_02
Název výkresu			Č. výkresu	Měřítko	Č. Paré
SCHÉMA ZAPOJENÍ ROZVADĚČE			EL_04	-	