


PŮDORYS 1.NP - NAVRŽENÝ STAV

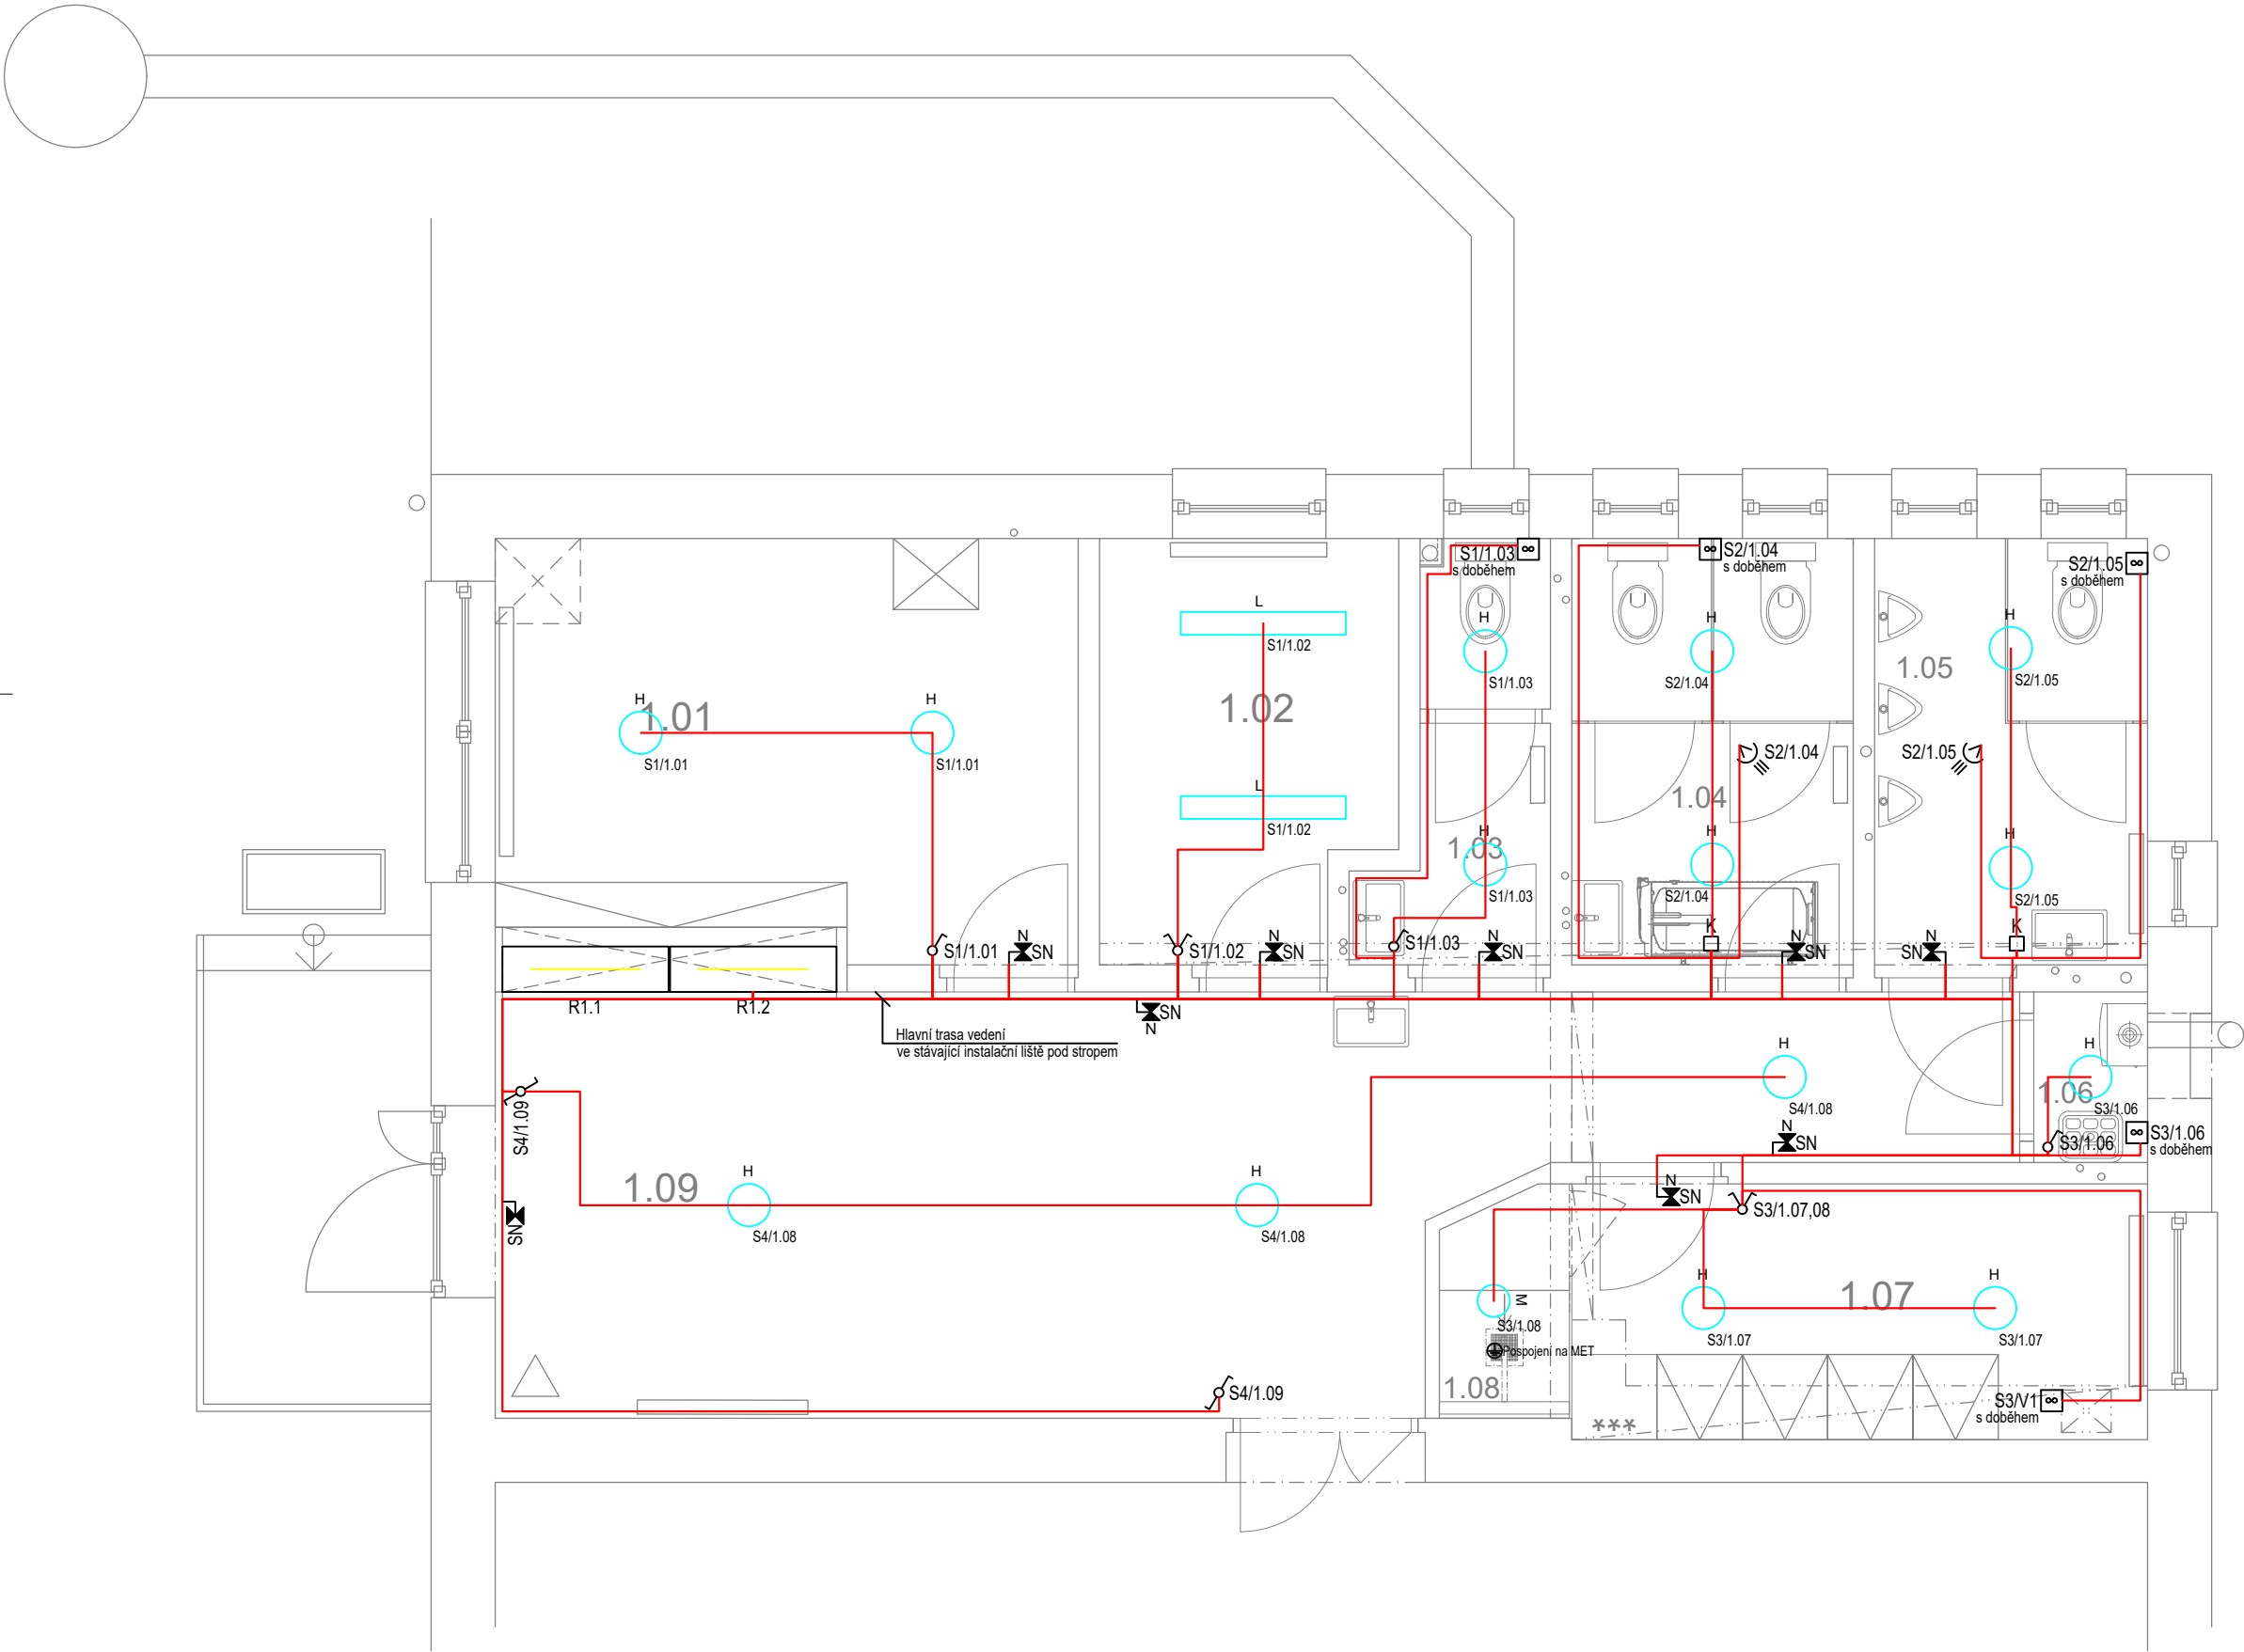

LEGENDA ELEKTROINSTALACE:

- Dvojnásobná zásuvka 230V 16A
- Vypínač č.6
- Vypínač č.1
- Vypínač č.5
- Vypínač č.7
- Zásuvka 230V 16A
- Zásuvka 230V 16A IP44
- 3F zásuvka 400V
- Anténní zásuvka
- Zásuvka pro sdělovací zařízení
- Elektrický vývod
- Elektrický vývod 1F
- Elektrický vývod 3F
- Světelný vývod stropní
- Světelný vývod nástěnný
- Nouzové svítidlo s baterií 1h
- Pohybové čidlo
- Ventilátor
- Hlásič kouřový - optický
- Uzemnění
- Videotelefon - vnitřní jednotka
- Videotelefon - vnější jednotka
- Rozvaděč silnoproudu
- Rozvaděč slaboproudu
- Stoupací vedení
- Klesající vedení
- Žaluziový ovladač
- Instalační krabice
- Termostat podlahového vytápění

LEGENDA SVÍTIDEL

Označení svítidla	Název	Světelné zdroje
H	LED interiérové kruhové, stropní přisazené	1 x LED, 27W, 2930lm, Ra85, 4000K
L	LED interiérové, stropní přisazené	1 x LEDLine, 42W, 5210lm, Ra85, 4000K
M	LED,downlight,interiérové kruhové přisazené, min. IP44	1 x LED, 29W, 2700lm, Ra85, 4000K
N	LED přisazené nouzové svítidlo, svítící při výpadku, test. tlačítko, baterie 1h	1 x HWM/3W, 3,2W, 330lm, Ra80, 4000K, M1h

POZNÁMKA:

PRO ELEKTROINSTALACE V KOUPELNĚ MUSÍ BÝT DODRŽENA ČSN 332000-7-701

SOUSTAVA: ~50HZ 230V/400V/TN-S
ZÁKLADNÍ OCHRANA PROUDOVÝMI CHRANIČI, POSPOJOVÁNÍM H07V-U 4/6 mm²
ROZVODY PROVEDENY VODIČI CYKY

INSTALACE BUDE PROVEDENA PODLE ČSN 33 2130 ED.3 A SOUBORU NOREM ČSN 33 2000.
PRO KOUPELNY ZEJMÉNA ČSN 33 2000-7-701 ED.2. INSTALACE BUDE PROVEDENA V OBYTNÝCH MÍSTNOSTECH SKRYTĚ.
MUSÍ BÝT DODRŽENY POŽADAVKY STAVEBNÍ ČÁSTI NA UKLÁDÁNÍ VEDENÍ A KONCOVÝCH PRVKŮ INSTALACE,
PŘEDEVŠÍM S OHLEDEM NA ZACHOVÁNÍ CELISTVOSTI IZOLAČNÍCH MATERIÁLŮ, FOLIÍ APOD.
VEŠKERÉ UMÍSTĚNÍ PŘÍSTROJŮ MUSÍ BÝT UPŘESNĚNO NA STAVBĚ BĚHEM KONTROLNÍCH DNŮ !
V KONEČNÉM STAVU BUDE KABELÁŽ CHRÁNĚNA PŘED MECHANICKÝM POŠKOZENÍM,
V MÍSTECH PŘECHODŮ KABELŮ PŘES OSTRÉ HRANY BUDOU KABELY UKLÁDÁNY DO CHRÁNIČEK
S DOSTATEČNOU MECHANICKOU ODOLNOSTÍ!
PŘED MONTÁŽÍ MUSÍ BÝT UMÍSTĚNÍ VŠECH ČÁSTÍ INSTALACE KOORDINOVÁNO S DALŠÍMI PROFESEMI NA STAVBĚ !
FINÁLNÍ POZICE ZÁSUVK A VÝVODŮ OSVĚTLENÍ JE NUTNÉ SI ODSOUHLASIT S INVESTOREM POPŘ. ARCHITEKTEM NA STAVBĚ

GP, architekt		Projektant části		Výpracoval		Zodp. projektant		Autorizační razítko	
Revitali s.r.o.		Projekty, revize elektro Kraus s.r.o.		Bc. Václav Kraus		Ing. Miroslav Steiner			
Mechovka 270 190 14 Praha - Klánovice		Spartakiádní 385 340 21 Janovice nad Úhlavou		Jakub Kuželík					
Investor		Město Kolín, Karlovo náměstí 78, Kolín I, 28002 Kolín							
Místo stavby		parc. č. st. 600, číslo popisné 430, k. ú. Sendražice u Kolína							
Obec		LV 100001, Obec Kolín, okres Kolín, Středočeský kraj							
Název akce									
STAVEBNÍ ÚPRAVY MŠ SENDRAŽICE									
Dílčí část akce -							Formát		6x A4
							Stupeň		DPS
Profese D.1.4.f ELEKTROINSTALACE							Datum		03/2020
							Č. Zakázky		2020_02
Název výkresu					Č. výkresu		Měřítka		Č. Paré
PŮDORYS 1.NP - OSVĚTLENÍ					EL_02		1:50		