


ŘEZ B-B - NAVRHOVANÝ STAV

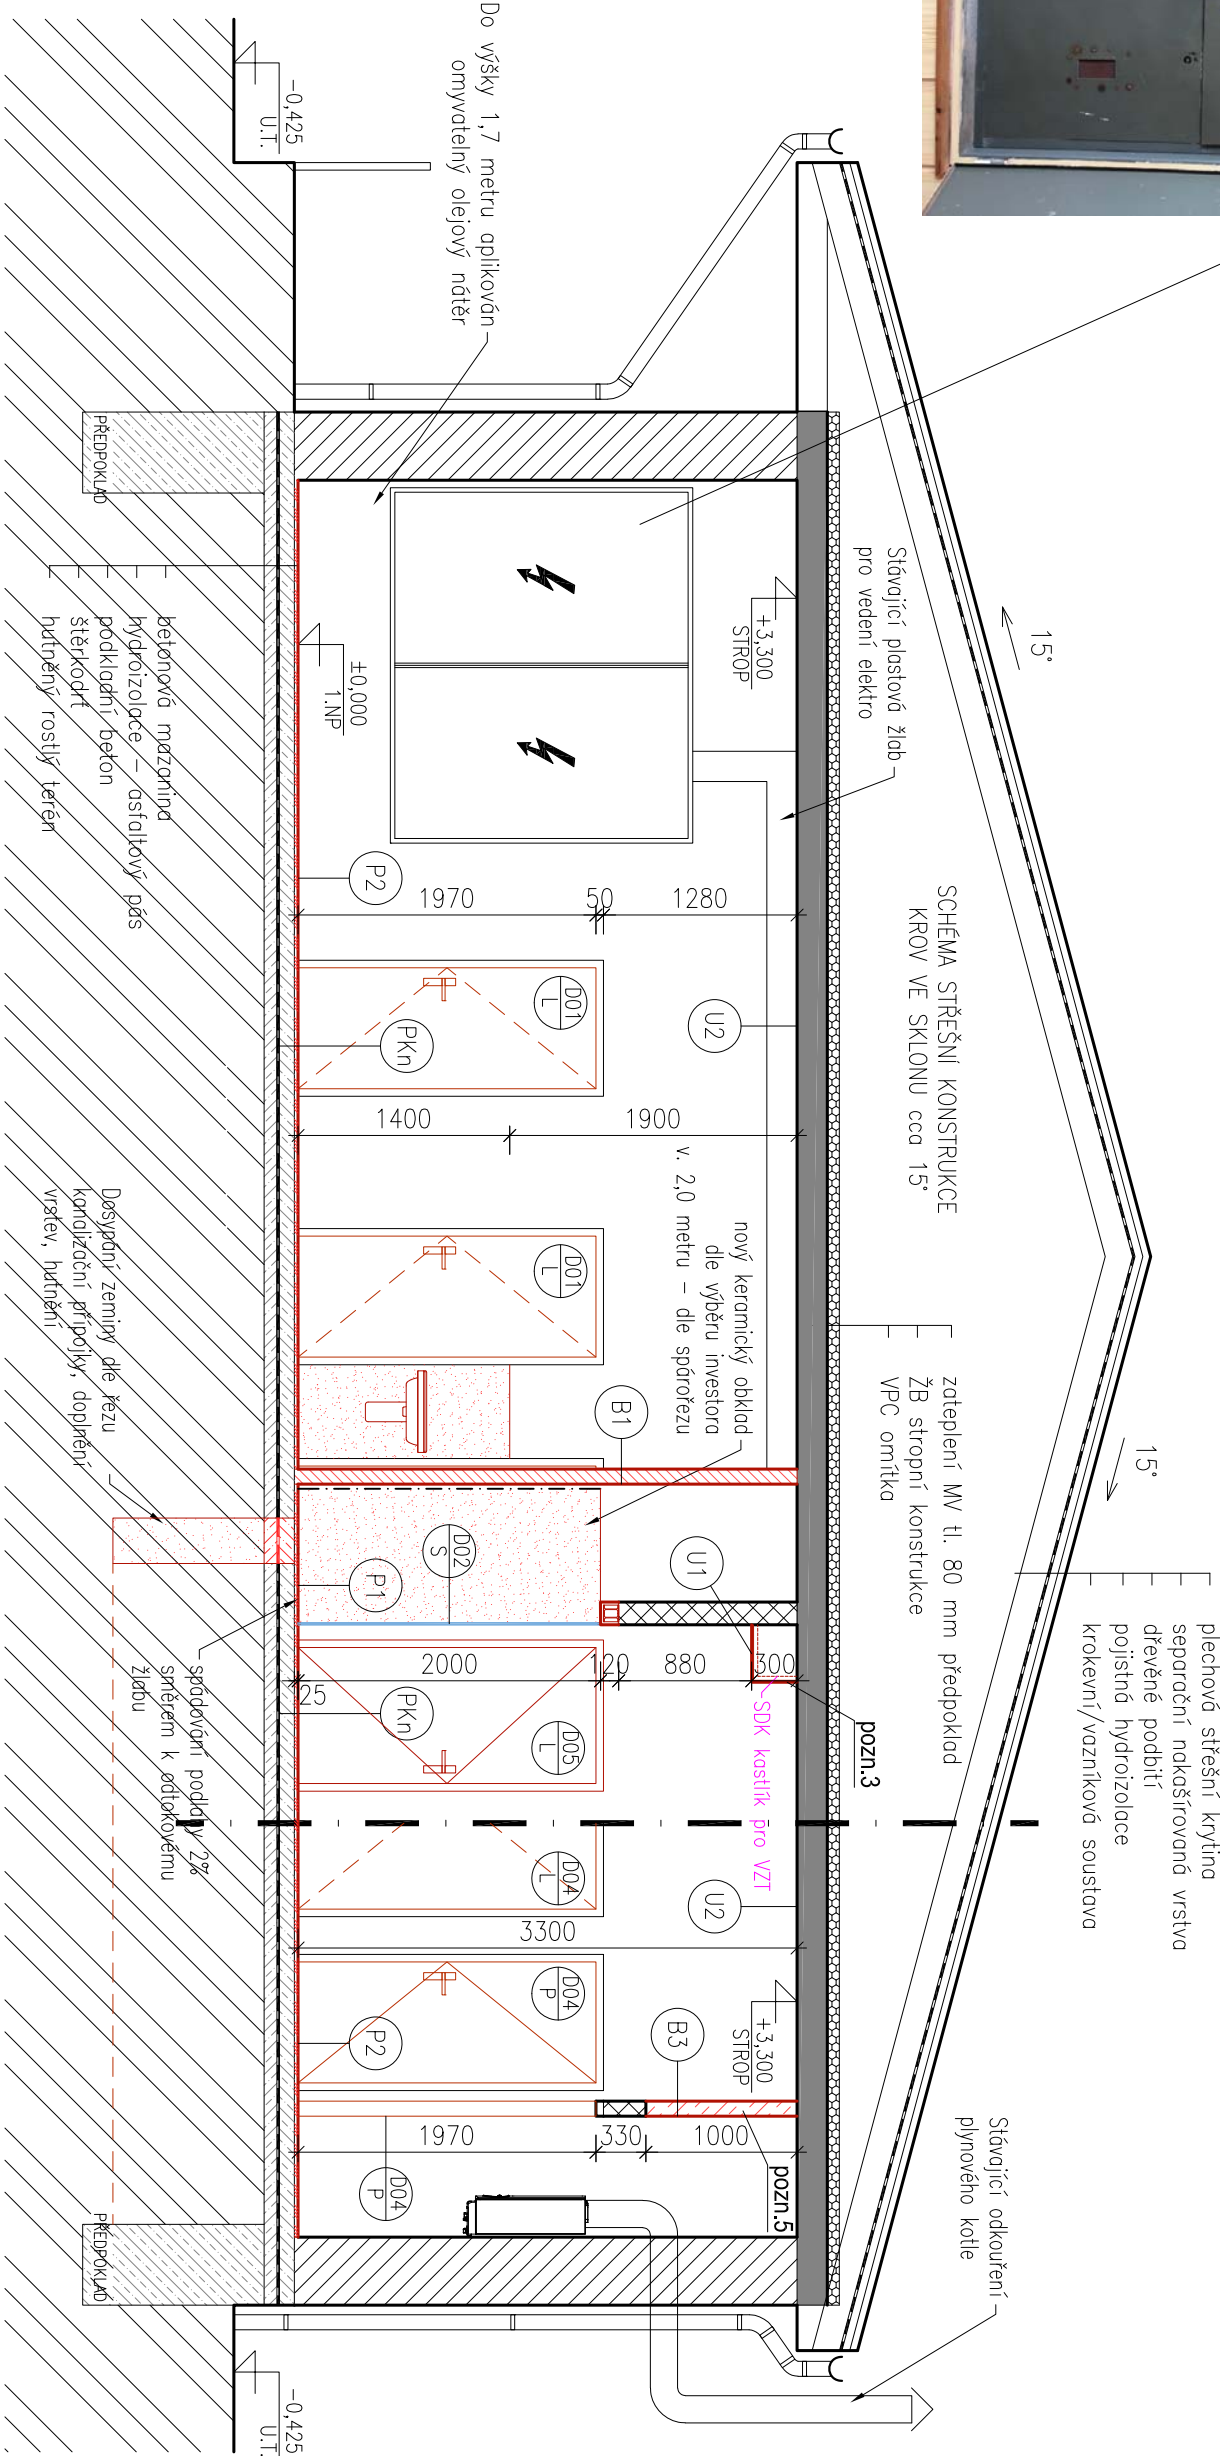

OBECNÉ POZNÁMKY:

- NEDILNOU SOUČÁSTÍ DOKUMENTACE JE TECHNICKÁ ZPRÁVA, TABULKY SKLADEB, KNIHY DETAILŮ A VÝPISŮ PRVKŮ
- HRANY OMIATANÝCH KONSTRUKCÍ BUDOU VYZTUŽENY HLINÍKOVÝMI NÁROŽNÍMI PODOMÍTKOVÝMI PROFILY
- PROSTUPY V NOSNÝCH STĚNÁCH A STŘEPECH DO VELKOSTI 150/150mm, KTERÉ NEJSOU NAZNAČENY V DOKUMENTACI, BUDOU DODATEČNĚ VRTÁNY
- VEŠKERÉ REVIZNÍ OTVORY V PODLEDECH A INSTALAČNÍCH ŠACHTÁCH BUDOU PROVEDENY DLE POŽADAVKŮ JEDNOTLIVÝCH PROFESÍ. V KONSTRUKCÍCH S POŽADOVANOU POŽARNI ODOLNOSTÍ NUTNO OSADIT TAKTO ATESTOVANÉ VÝROBKY
- REVIZNÍ DÍRKA BUDOU OSAZENÁ PŘI OBKLÁDÁNÍ STĚN (V PŘÍPADĚ ŽE BUDOU POUŽITÝ OBKLADY MÍSTO STĚRY) TAK, ABY SPÁRA DÍRČEK SOUHLASILA SE SPÁROŘEZEM OBKLADŮ
- STANDARDY UVEDENÉ PROJEKTANTEM JSOU NAVRŽENY JAKO KVALITATIVNĚ MINIMÁLNÍ
- VEŠKERÉ POZICE VIDITELNÝCH PRVKŮ (KONCOVÉ PRVKY, REVIZNÍ OTVORY, APOD.) BUDOU PŘED OSAZENÍM FINÁLNĚ UPŘESNĚNÝ INVESTOREM
- ROZMĚRY, TYPY KONSTRUKCÍ A DISPOZIČNÍ ŘEŠENÍ STAVAJÍCÍCH KONSTRUKCÍ OBJEKTU JSOU PŘEVZATY Z PODKLADŮ ZAMĚŘENÍ OBJEKTU. ROZMĚRY SE MOHOU MÍRNĚ LIŠIT OD SKUTEČNOSTI – NUTNO OVĚŘIT NA STAVĚČII..
- V PŘÍPADĚ ZJIŠTĚNÝCH ODCHYLEK OD PROJEKTOVÉ DOKUMENTACE JE NUTNÉ KONTAKTOVAT PROJEKTANTA, KTERÝ NEPRODLENĚ ZJEDNÁ NÁPRAVU NA SVĚ NAKLADY – ZA SPRÁVNOSTI PODKLADŮ ZODPOVÍDÁ PROJEKTANT
- MĚBYTEK NENÍ DODÁVKOU PROJEKTU

POZNÁMKY:

- Pozn. 1 – Zajištění stěn po odbourání navazujících svislých konstrukcí
- Pozn. 2 – SDK kostlík pod stropem o rozměrech 150x150 mm pro vedení přívodu teple a studené vody do sprchy
- Pozn. 3 – SDK kostlík pod stropem o rozměrech cca 360x250 mm pro vedení odvodu VZT ze sprchy + revizní dvířka
- Pozn. 4 – Nové otopné těleso podrobněji dle projektu vytápění
- Pozn. 5 – Prostor na výšku mezi stávající příčkou a stropem o šířce 100 mm bude vyplněn SDK příčkou oboustranně oploštěnou impregnovanými SDK deskami např. knouř Green včetně výmoly
- Pozn. 6 – Elektrický ohříváč teple vody – zdvážený ležatý nade dveřmi

plechová střešní krytina
separoční nokošrová vrstva
dřevěné podbití
pojistná hydroizolace
krokenní/vozníkova soustava

pozn.3

pozn.5

LEGENDA VÝPLNÍ OTVORŮ:

- 0 NOVÉ PRVKY – OKNA / ČÍSLO OKNA
- D NOVÉ PRVKY – DVEŘE VČ. ZARUBNÍ / ČÍSLO DVEŘÍ + SMĚR OTVÍRÁNÍ

LEGENDA VÝROBKŮ:

- Z/xx ZÁMEČNICKÉ PRVKY
- K/xx KLEMPÍŘSKÉ PRVKY
- I/xx TRuhlářské PRVKY
- G/xx OSTATNÍ PRVKY

LEGENDA MATERIÁLŮ:

- STAVAJÍCÍ VnitřNÍ NENOSNÉ ZDIVO Z PLINÝCH CIHEL, ALI. CIHELNÝCH BLOKŮ
- STAVAJÍCÍ OBVODOVÉ ZDIVO Z CIHELNÝCH BLOKŮ, ALI. PLINÝCH CIHEL
- STAVAJÍCÍ ŽELEZOBETONOVÉ KONSTRUKCE
- STAVAJÍCÍ TERÉN
- PROSTÝ BETON
- ŽELEZOBETON
- HYDROIZOLAČNÍ VRSTVA – VIZ SKLADBY
- ZEMINA DOSYPANÁ
- ŠTĚRKOPÍSKOVÝ ZÁSYS
- VYZDÍVKY A DOZDÍVKY Z PLINÝCH CIHEL
ROZMĚRY d/š/v = 290/140/65mm, PĚMOSŤ V TLAKU P15
- INSTALAČNÍ PŘÍZDÍVKY – YTONG P2 – 500, NA MALTU YTONG (LEPIDLO T10) tl. 100mm
ROZMĚRY d/š/v = 500/100/250mm
- NOVÉ NÁŠLAPNÉ PODLAHOVÉ KONSTRUKCE (keramická dlažba)
doplnění podlah na stávající niveletu včetně vyrovnání povrchu
- SKLENĚNÉ VÝPLNĚ – NOVÉ
- IMPREGNOVANÉ SDK PŘÍČKA S JEDNODUCHÝM OPLAŠTĚNÍM, TL. 100 mm
- POROBNA SKLADBA PŘÍČKY VIZ AST 002 – SKLADBY A POKRCHY KONSTRUKCI
- DOPLNĚNÍ KONSTRUKCÍ PODLAH NA PŮVODNÍ NIVELETU – OBSYP ZÁSYP A HUTNĚNÍ KOLEM ŘYH PRO LEŽATOU SPLAŠKOVOU KANALIZACI

POKLADKA NOVÝCH NÁŠLAPNÝCH PODLAHOVÝCH KONSTRUKCÍ
+ NUTNÉ VYROVNÁNÍ PODKLADU SAMONIVELAČNÍ STĚRKOU

				Autorizační razítko	
GP, architekt	Projektant částí	Vypracoval	Zodp. projektant		
Revital s.r.o.	Revital s.r.o.	Ing. Milan Malějovic	Ing. Martin Uher		
Mechovská 270 190 14 Praha - Klánovice	Mechovská 270 190 14 Praha - Klánovice	tel: +420 775 640 271	tel: +420 607 218 879		
Investor	Město Kolín, Karlovo náměstí 78, Kolín I, 28002 Kolín				
Místo stavby	parc. č. st. 600, číslo popisné 430, k. ú. Sendražice u Kolína				
Obec	LV 100001, Obec Kolín, okres Kolín, Středočeský kraj				
Název akce					
STAVEBNÍ ÚPRAVY MŠ SENDRAŽICE					
Díleč část akce				Formát	6x A4
-				Stupeň	DPS
Profese				Datum	03/2020
D.1.1 ARCHITEKTONICKO-STAVEBNÍ ŘEŠENÍ				Č. Zakázky	2020_02
Název výkresu				Č. výkresu	AST_103
ŘEZ B-B' - NAVRHOVANÝ STAV				Měřítko	1:50
				Č. Paré	