

### LEGENDA MATERIÁLŮ

- STÁVAJÍCÍ KONSTRUKCE
- BOURACÍ A DEMONTÁŽNÍ PRÁCE
- STÁVAJÍCÍ MOBILIÁŘ A VYBAVENÍ
- lepená dozdivka pro instalace ZTI - plynosilikát. zdivo např.YTONG tl.50mm

### INSTALACE:


- VODOVOD TEPLÁ VODA
- VODOVOD STUDENÁ VODA
- VZDUCHOTECHNIKA
- ELEKTROINSTALACE
- VYTÁPĚNÍ

STÁVAJÍCÍ KONSTRUKCE STAVBY - JEDNÁ SE O PROJEKČNÍ PŘEDPOKLAD DLE DOSTUPNÝCH ZJIŠTĚNÍ, NUTNO OVĚŘIT ODHALENÍM SKRYTÝCH KONSTRUKCÍ PŘI REALIZACI. JE NUTNÉ PROVĚŘIT SKUTEČNÉ TRASY STÁVAJÍCÍCH SÍTÍ, STOUPAČEK A INSTALACÍ. STÁVAJÍCÍ PBŘ ŘEŠENÍ OBJEKTU BUDE ZACHOVÁNO, NEDOCHÁZÍ KE ZMĚNĚ ČI KE ZHORŠENÍ PARAMETRŮ VE VZTAHU K ŘEŠENÍ PBŘ. PŘED PROVÁDĚNÍM STAVEBNÍCH DRÁŽEK JE NUTNÉ SENZORY OVĚŘIT STÁVAJÍCÍ INSTALACE V PŘÍČKÁCH A PODLAHÁCH.


ELEKTROINSTALACE MUSÍ BÝT PŘED PROVÁDĚNÍM ODBORNĚ ODPOJENY. NOVÉ TRASY BUDOU PROVEDENY V DÉLCE OD JISTIČE DLE PLATNÝCH PŘEDPISŮ A ČSN.

OTOPNÝ SYSTÉM BUDE PŘI PROVÁDĚNÍ ODPUŠTĚN A PO MONTÁŽI NOVÉ TRASY I RADIÁTORU NOVĚ VYREGULOVÁN. ŘEŠENÍ VZT ODVĚTRÁNÍ ZŮSTÁVÁ BEZ ÚPRAV STÁVAJÍCÍ, BUDE PROVĚŘENA JEHO FUNKČNOST.

VÝTAH BUDE ROVNĚŽ ZACHOVÁN, DOJDE K JEHO REPASÍ A RENOVACI VÝTAHOVÝCH DVÍŘEK V ŘEŠENÝCH MÍSTNOSTECH.

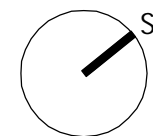

AKCE	OPRAVA DVOU VÝDEJNÍCH MÍSTNOSTÍ OBJEKTU MŠ JERONÝMOVA 772, pavilon B, parc.č. st.5417, Kolín		
INVESTOR	Městský úřad Kolín, Karlovo náměstí 78, 280 02 Kolín	PARÉ Č.	
MÍSTO STAVBY	MŠ JERONÝMOVA 772, pavilon B, parc.č. st.5417, Kolín		
STUPEŇ PD	DSP	DATUM 4/2021	
REVIZE	- -	DATUM - -	
GENERÁLNÍ PROJEKTANT	DONDESIGN s.r.o. Vorařská 2075/2 143 00 Praha 4 IČ: 290 62 942 DIČ: CZ29062942		
PROJEKTANT ČÁSTI PD	DONDESIGN s.r.o. Vorařská 2075/2 143 00 Praha 4 IČ: 290 62 942 DIČ: CZ29062942		
ČÁST PROJEKTU	D - Dokumentace objektů a technických a technologických zařízení		
OBJEKT	SO01		
DÍL PROJEKTU	D.1.1 - ARCHITEKTONICKO - STAVEBNÍ ŘEŠENÍ		
PLÁN	PŮDORYS 2.NP - STÁVAJÍCÍ STAV	MĚŘÍTKO: 1 : 25	VÝKRES Č.: D.1.1.b_06

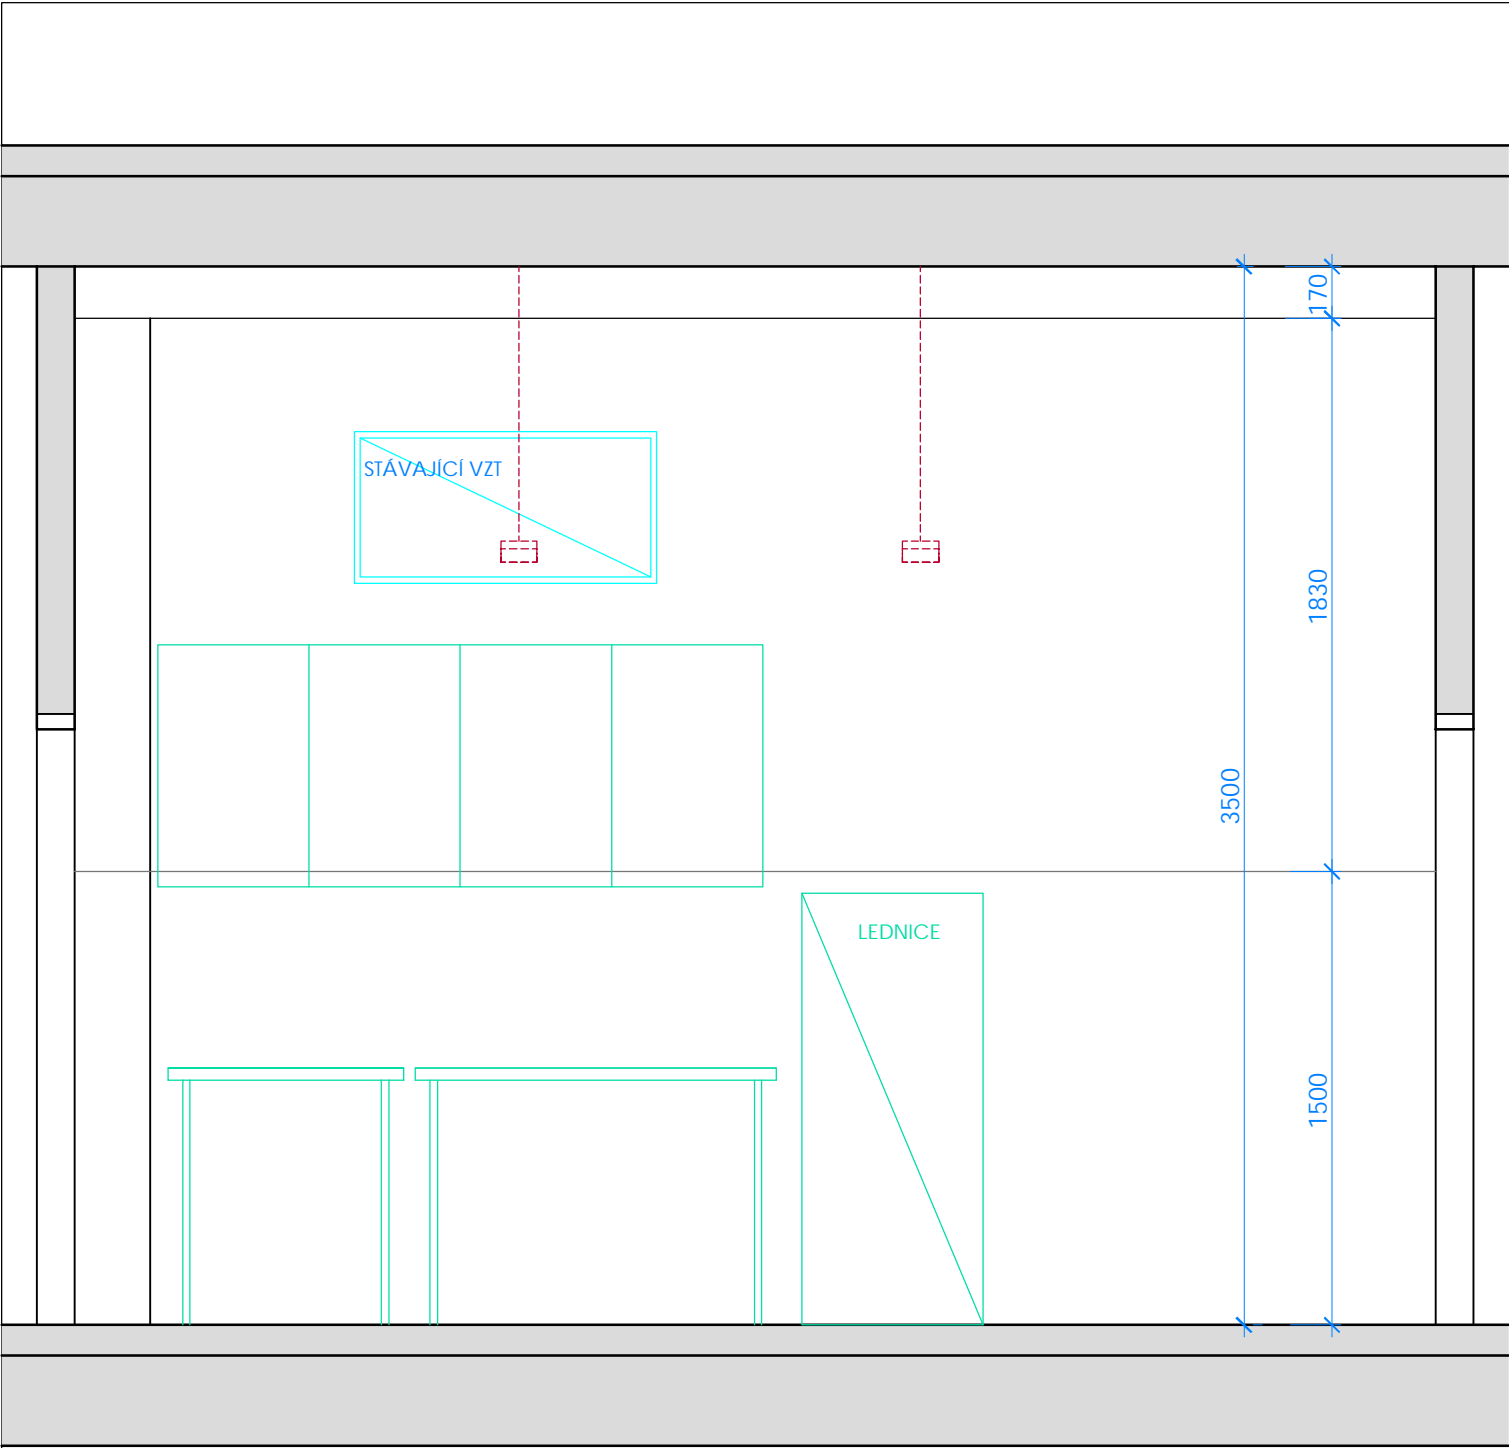

LEGENDA MATERIÁLŮ

- STÁVAJÍCÍ KONSTRUKCE
- 
- BOURACÍ A DEMONTÁŽNÍ PRÁCE
- STÁVAJÍCÍ MOBILIÁŘ A VYBAVENÍ
- lepená dozdivka pro instalace ZTI - plynosilikát. zdivo např.YTONG tl.50mm

- INSTALACE:
- VODOVOD TEPLÁ VODA
- VODOVOD STUDENÁ VODA
- VZDUCHOTECHNIKA
- ELEKTROINSTALACE
- VYTÁPĚNÍ


STÁVAJÍCÍ KONSTRUKCE STAVBY - JEDNÁ SE O PROJEKČNÍ PŘEDPOKLAD DLE DOSTUPNÝCH ZJIŠTĚNÍ, NUTNO OVĚŘIT ODHALENÍM SKRYTÝCH KONSTRUKCÍ PŘI REALIZACI. JE NUTNÉ PROVĚŘIT SKUTEČNÉ TRASY STÁVAJÍCÍCH SÍTÍ, STOUPAČEK A INSTALACÍ. STÁVAJÍCÍ PBŘ ŘEŠENÍ OBJEKTU BUDE ZACHOVÁNO, NEDOCHÁZÍ KE ZMĚNĚ ČI KE ZHORŠENÍ PARAMETRŮ VE VZTAHU K ŘEŠENÍ PBŘ. PŘED PROVÁDĚNÍM STAVEBNÍCH DRÁŽEK JE NUTNÉ SENZORY OVĚŘIT STÁVAJÍCÍ INSTALACE V PŘÍČKÁCH A PODLAHÁCH.

ELEKTROINSTALACE MUSÍ BÝT PŘED PROVÁDĚNÍM ODBORNĚ ODPOJENY. NOVÉ TRASY BUDOU PROVEDENY V DÉLCE OD JISTIČE DLE PLATNÝCH PŘEDPISŮ A ČSN.

OTOPNÝ SYSTÉM BUDE PŘI PROVÁDĚNÍ ODPUŠTĚN A PO MONTÁŽI NOVÉ TRASY I RADIÁTORU NOVĚ VYREGULOVÁN. ŘEŠENÍ VZT ODVĚTRÁNÍ ZŮSTÁVÁ BEZ ÚPRAV STÁVAJÍCÍ, BUDE PROVĚŘENA JEHO FUNKČNOST.

VÝTAH BUDE ROVNĚŽ ZACHOVÁN, DOJDE K JEHO REPASÍ A RENOVACI VÝTAHOVÝCH DVÍŘEK V ŘEŠENÝCH MÍSTNOSTECH.

AKCE	OPRAVA DVOU VÝDEJNÍCH MÍSTNOSTÍ OBJEKTU MŠ JERONÝMOVA 772, pavilon B, parc.č. st.5417, Kolín		
INVESTOR	Městský úřad Kolín, Karlovo náměstí 78, 280 02 Kolín	PARÉ Č.	
MÍSTO STAVBY	MŠ JERONÝMOVA 772, pavilon B, parc.č. st.5417, Kolín		
STUPEŇ PD	DSP	DATUM 4/2021	
REVIZE	- -	DATUM - -	
GENERÁLNÍ PROJEKTANT	DONDESIGN s.r.o. Vorařská 2075/2 143 00 Praha 4 IČ: 290 62 942 DIČ: CZ29062942		
PROJEKTANT ČÁSTI PD	DONDESIGN s.r.o. Vorařská 2075/2 143 00 Praha 4 IČ: 290 62 942 DIČ: CZ29062942		
ČÁST PROJEKTU	D - Dokumentace objektů a technických a technologických zařízení		
OBJEKT	SO01		
DÍL PROJEKTU	D.1.1 - ARCHITEKTONICKO - STAVEBNÍ ŘEŠENÍ		
PLÁN	ŘEZ S POHLEDEM 1-1 - STÁVAJÍCÍ STAV	MĚŘITKO: 1 : 25	VÝKRES Č.: D.1.1.b_07

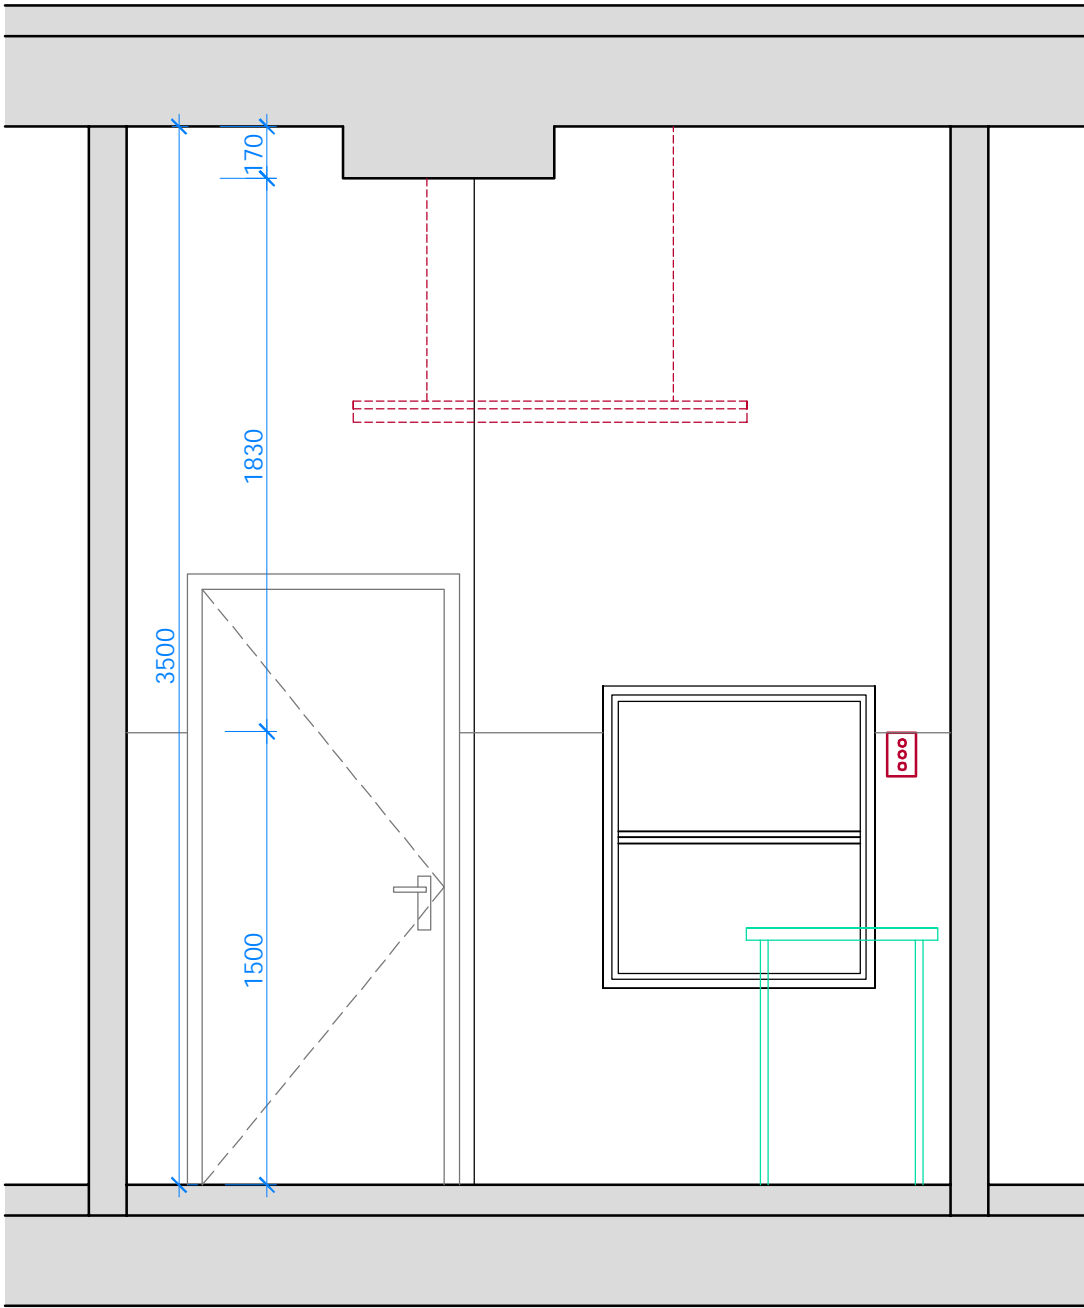

LEGENDA MATERIÁLŮ

STÁVAJÍCÍ KONSTRUKCE

BOURACÍ A DEMONTÁŽNÍ PRÁCE

STÁVAJÍCÍ MOBILIÁŘ A VYBAVENÍ

lepená dozdivka pro instalace ZTI - plynosilikát. zdivo např.YTONG tl.50mm

INSTALACE:

VODOVOD TEPLÁ VODA

VODOVOD STUDENÁ VODA

VZDUCHOTECHNIKA

ELEKTROINSTALACE

VYTÁPĚNÍ


STÁVAJÍCÍ KONSTRUKCE STAVBY - JEDNÁ SE O PROJEKČNÍ PŘEDPOKLAD DLE DOSTUPNÝCH ZJIŠTĚNÍ, NUTNO OVĚŘIT ODHALENÍM SKRYTÝCH KONSTRUKCÍ PŘI REALIZACI. JE NUTNÉ PROVĚŘIT SKUTEČNÉ TRASY STÁVAJÍCÍCH SÍTÍ, STOUPAČEK A INSTALACÍ. STÁVAJÍCÍ PBŘ ŘEŠENÍ OBJEKTU BUDE ZACHOVÁNO, NEDOCHÁZÍ KE ZMĚNĚ ČI KE ZHORŠENÍ PARAMETRŮ VE VZTAHU K ŘEŠENÍ PBŘ. PŘED PROVÁDĚNÍM STAVEBNÍCH DRÁŽEK JE NUTNÉ SENZORY OVĚŘIT STÁVAJÍCÍ INSTALACE V PŘÍČKÁCH A PODLAHÁCH.

ELEKTROINSTALACE MUSÍ BÝT PŘED PROVÁDĚNÍM ODBORNĚ ODPOJENY. NOVÉ TRASY BUDOU PROVEDENY V DÉLCE OD JISTIČE DLE PLATNÝCH PŘEDPISŮ A ČSN.

OTOPNÝ SYSTÉM BUDE PŘI PROVÁDĚNÍ ODPUŠTĚN A PO MONTÁŽI NOVÉ TRASY I RADIÁTORU NOVĚ VYREGULOVÁN. ŘEŠENÍ VZT ODVĚTRÁNÍ ZŮSTÁVÁ BEZ ÚPRAV STÁVAJÍCÍ, BUDE PROVĚŘENA JEHO FUNKČNOST.

VÝTAH BUDE ROVNĚŽ ZACHOVÁN, DOJDE K JEHO REPASÍ A RENOVACI VÝTAHOVÝCH DVÍŘEK V ŘEŠENÝCH MÍSTNOSTECH.

AKCE	OPRAVA DVOU VÝDEJNÍCH MÍSTNOSTÍ OBJEKTU MŠ JERONÝMOVA 772, pavilon B, parc.Č. st.5417, Kolín		
INVESTOR	Městský úřad Kolín, Karlovo náměstí 78, 280 02 Kolín	PARÉ Č.	
MÍSTO STAVBY	MŠ JERONÝMOVA 772, pavilon B, parc.Č. st.5417, Kolín		
STUPEŇ PD	DSP	DATUM 4/2021	
REVIZE	- -	DATUM - -	
GENERÁLNÍ PROJEKTANT	DONDESIGN s.r.o. Vorařská 2075/2 143 00 Praha 4 IČ: 290 62 942 DIČ: CZ29062942		
PROJEKTANT ČÁSTI PD	DONDESIGN s.r.o. Vorařská 2075/2 143 00 Praha 4 IČ: 290 62 942 DIČ: CZ29062942		
ČÁST PROJEKTU	D - Dokumentace objektů a technických a technologických zařízení		
OBJEKT	SO01		
DÍL PROJEKTU	D.1.1 - ARCHITEKTONICKO - STAVEBNÍ ŘEŠENÍ		
PLÁN	ŘEZ S POHLEDEM 2-2 - STÁVAJÍCÍ STAV	MĚŘITKO: 1 : 25	VÝKRES Č.: D.1.1.b_08

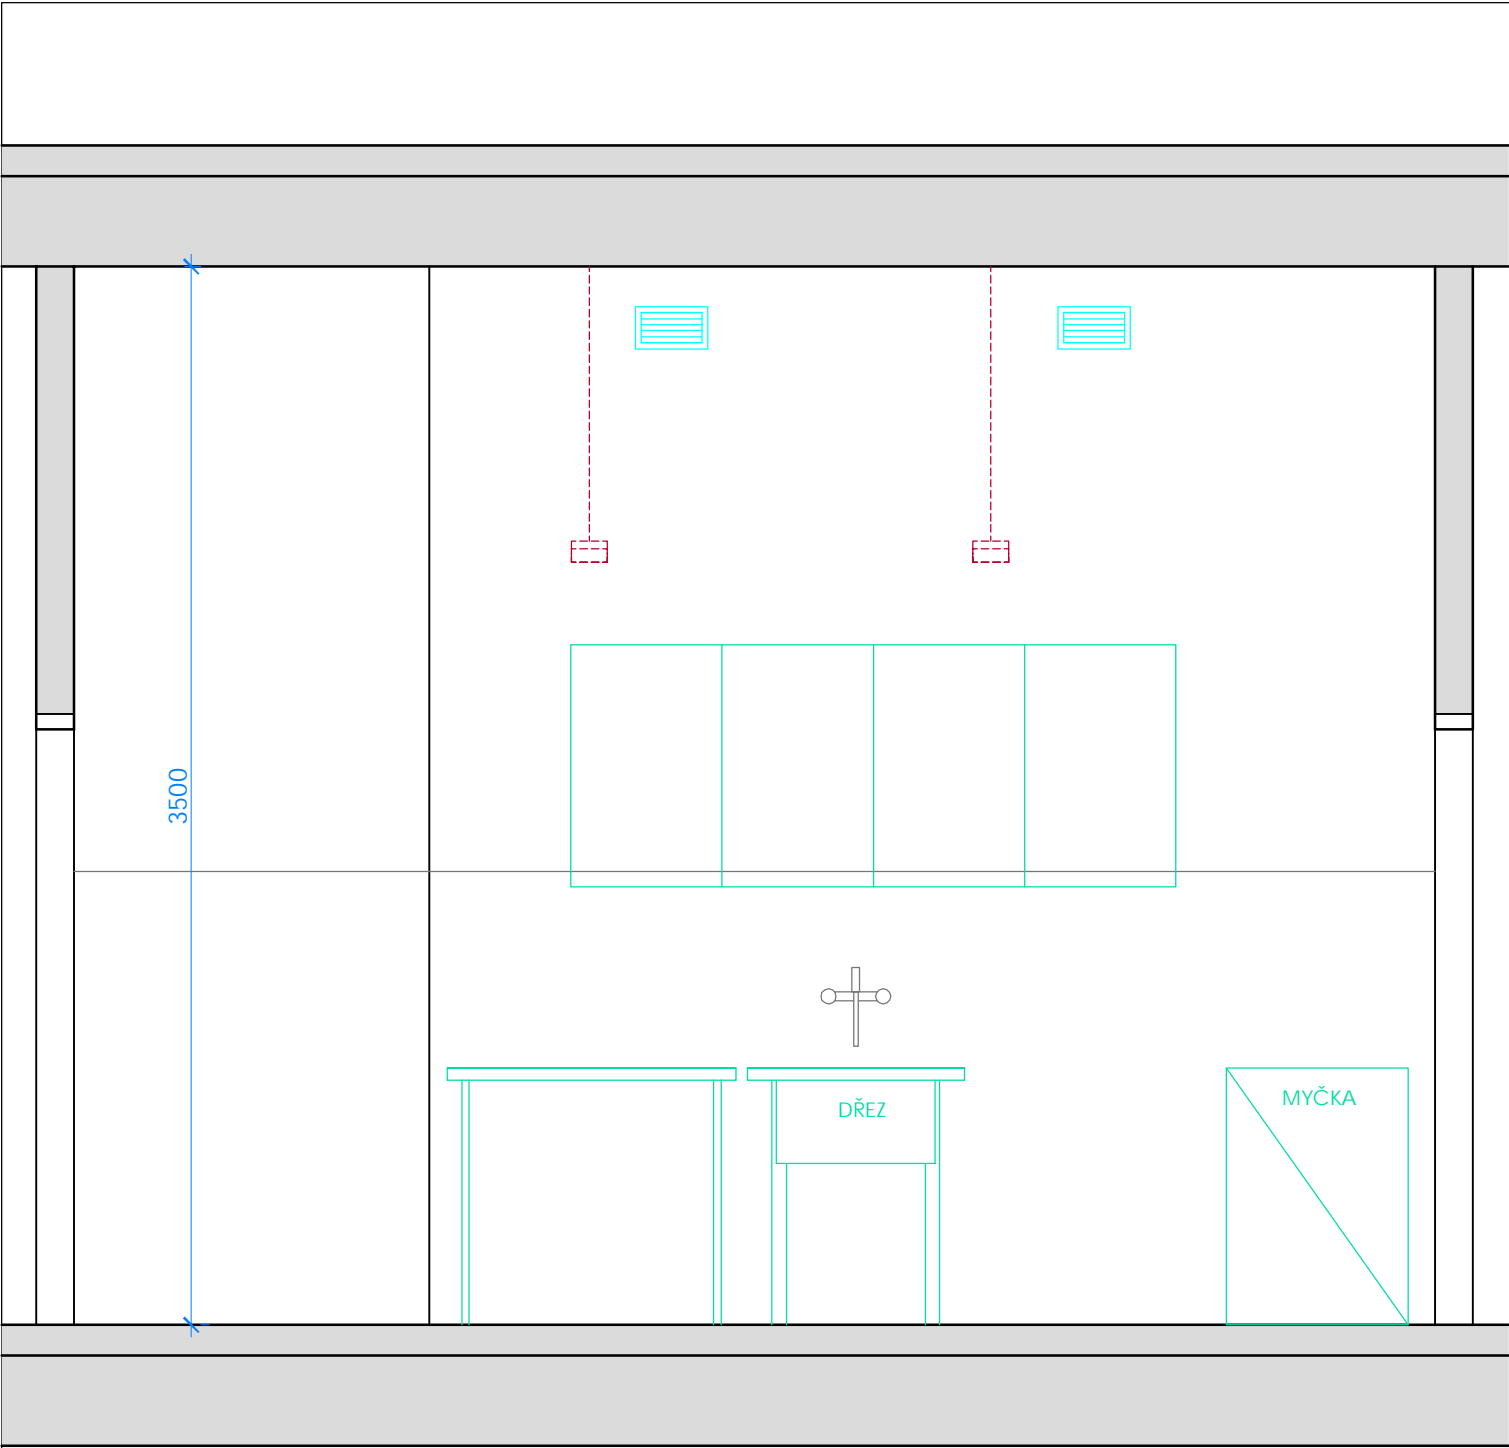

LEGENDA MATERIÁLŮ

- STÁVAJÍCÍ KONSTRUKCE
- 
- BOURACÍ A DEMONTÁŽNÍ PRÁCE
- STÁVAJÍCÍ MOBILIÁŘ A VYBAVENÍ
- lepená dozdivka pro instalace ZTI - plynosilikát. zdivo např.YTONG tl.50mm

- INSTALACE:
- VODOVOD TEPLÁ VODA
- VODOVOD STUDENÁ VODA
- VZDUCHOTECHNIKA
- ELEKTROINSTALACE
- VYTÁPĚNÍ


STÁVAJÍCÍ KONSTRUKCE STAVBY - JEDNÁ SE O PROJEKČNÍ PŘEDPOKLAD DLE DOSTUPNÝCH ZJIŠTĚNÍ, NUTNO OVĚŘIT ODHALENÍM SKRYTÝCH KONSTRUKCÍ PŘI REALIZACI. JE NUTNÉ PROVĚŘIT SKUTEČNÉ TRASY STÁVAJÍCÍCH SÍTÍ, STOUPAČEK A INSTALACÍ. STÁVAJÍCÍ PBŘ ŘEŠENÍ OBJEKTU BUDE ZACHOVÁNO, NEDOCHÁZÍ KE ZMĚNĚ ČI KE ZHORŠENÍ PARAMETRŮ VE VZTAHU K ŘEŠENÍ PBŘ. PŘED PROVÁDĚNÍM STAVEBNÍCH DRÁŽEK JE NUTNÉ SENZORY OVĚŘIT STÁVAJÍCÍ INSTALACE V PŘÍČKÁCH A PODLAHÁCH.

ELEKTROINSTALACE MUSÍ BÝT PŘED PROVÁDĚNÍM ODBORNĚ ODPOJENY. NOVÉ TRASY BUDOU PROVEDENY V DÉLCE OD JISTIČE DLE PLATNÝCH PŘEDPISŮ A ČSN.

OTOPNÝ SYSTÉM BUDE PŘI PROVÁDĚNÍ ODPUŠTĚN A PO MONTÁŽI NOVÉ TRASY I RADIÁTORU NOVĚ VYREGULOVÁN. ŘEŠENÍ VZT ODVĚTRÁNÍ ZŮSTÁVÁ BEZ ÚPRAV STÁVAJÍCÍ, BUDE PROVĚŘENA JEHO FUNKČNOST.

VÝTAH BUDE ROVNĚŽ ZACHOVÁN, DOJDE K JEHO REPASÍ A RENOVACI VÝTAHOVÝCH DVÍŘEK V ŘEŠENÝCH MÍSTNOSTECH.

AKCE	OPRAVA DVOU VÝDEJNÍCH MÍSTNOSTÍ OBJEKTU MŠ JERONÝMOVA 772, pavilon B, parc.č. st.5417, Kolín		
INVESTOR	Městský úřad Kolín, Karlovo náměstí 78, 280 02 Kolín	PARÉ Č.	
MÍSTO STAVBY	MŠ JERONÝMOVA 772, pavilon B, parc.č. st.5417, Kolín		
STUPEŇ PD	DSP	DATUM 4/2021	
REVIZE	- -	DATUM - -	
GENERÁLNÍ PROJEKTANT	DONDESIGN s.r.o. Vorařská 2075/2 143 00 Praha 4 IČ: 290 62 942 DIČ: CZ29062942		
PROJEKTANT ČÁSTI PD	DONDESIGN s.r.o. Vorařská 2075/2 143 00 Praha 4 IČ: 290 62 942 DIČ: CZ29062942		
ČÁST PROJEKTU	D - Dokumentace objektů a technických a technologických zařízení		
OBJEKT	SO01		
DÍL PROJEKTU	D.1.1 - ARCHITEKTONICKO - STAVEBNÍ ŘEŠENÍ		
PLÁN	ŘEZ S POHLEDEM 3-3 - STÁVAJÍCÍ STAV	MĚŘITKO: 1 : 25	VÝKRES Č.: D.1.1.b_09

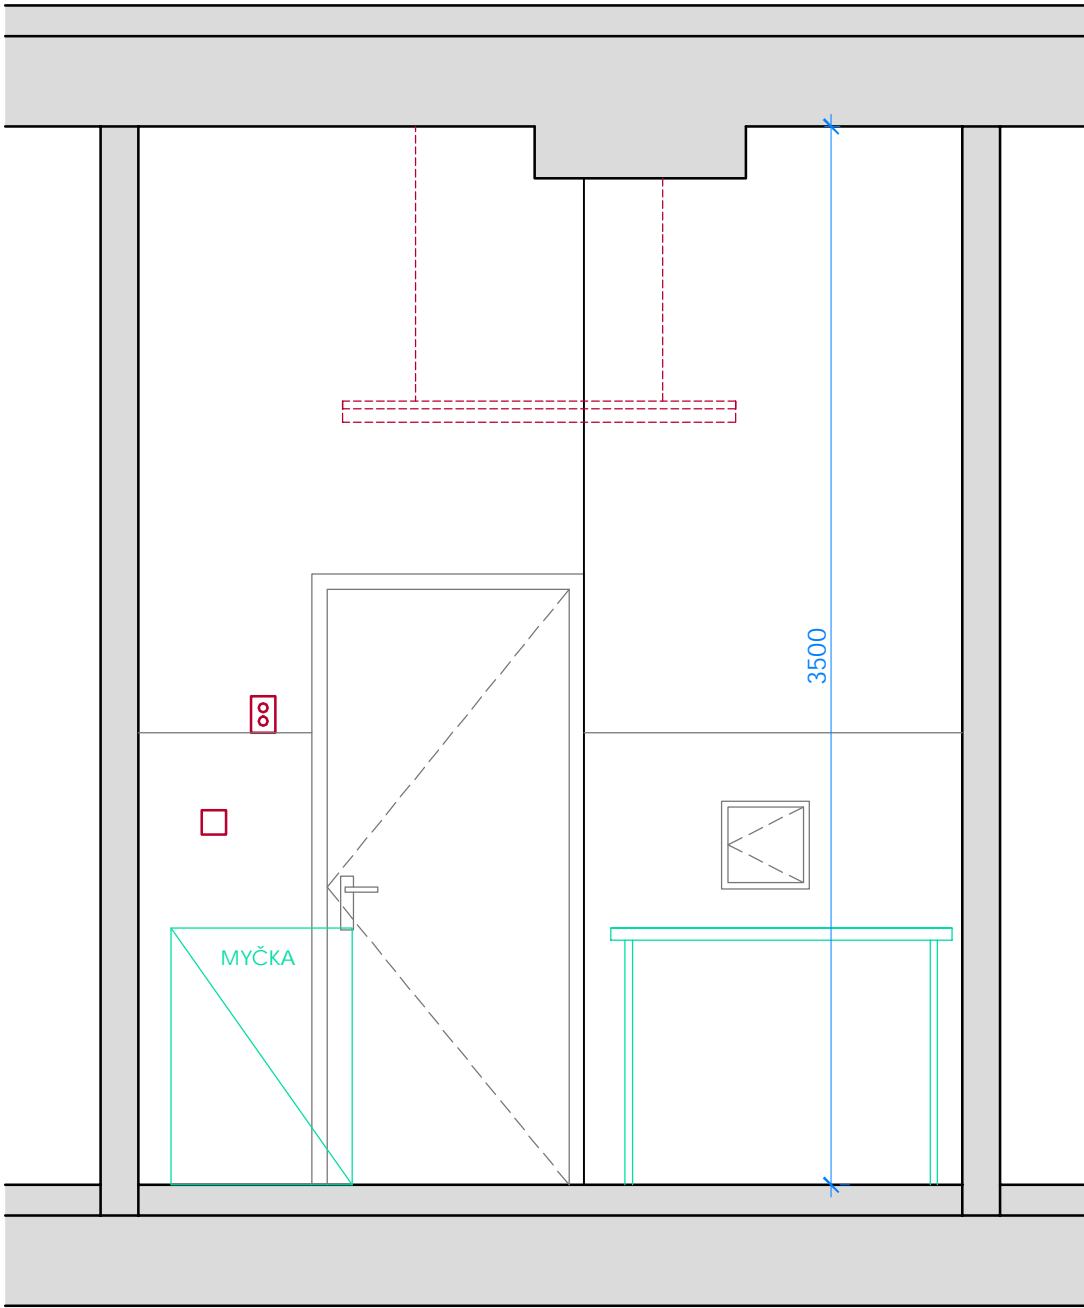

LEGENDA MATERIÁLŮ

- STÁVAJÍCÍ KONSTRUKCE
- BOURACÍ A DEMONTÁŽNÍ PRÁCE
- STÁVAJÍCÍ MOBILIÁŘ A VYBAVENÍ
- lepená dozdivka pro instalace ZTI - plynosilikát. zdivo např.YTONG tl.50mm

- INSTALACE:
- VODOVOD TEPLÁ VODA
- VODOVOD STUDENÁ VODA
- VZDUCHOTECHNIKA
- ELEKTROINSTALACE
- VYTÁPĚNÍ

STÁVAJÍCÍ KONSTRUKCE STAVBY - JEDNÁ SE O PROJEKČNÍ PŘEDPOKLAD DLE DOSTUPNÝCH ZJIŠTĚNÍ, NUTNO OVĚŘIT ODHALENÍM SKRYTÝCH KONSTRUKCÍ PŘI REALIZACI. JE NUTNÉ PROVĚŘIT SKUTEČNÉ TRASY STÁVAJÍCÍCH SÍTÍ, STOUPAČEK A INSTALACÍ. STÁVAJÍCÍ PBŘ ŘEŠENÍ OBJEKTU BUDE ZACHOVÁNO, NEDOCHÁZÍ KE ZMĚNĚ ČI KE ZHORŠENÍ PARAMETRŮ VE VZTAHU K ŘEŠENÍ PBŘ. PŘED PROVÁDĚNÍM STAVEBNÍCH DRÁŽEK JE NUTNÉ SENZORY OVĚŘIT STÁVAJÍCÍ INSTALACE V PŘÍČKÁCH A PODLAHÁCH.

ELEKTROINSTALACE MUSÍ BÝT PŘED PROVÁDĚNÍM ODBORNĚ ODPOJENY. NOVÉ TRASY BUDOU PROVEDENY V DÉLCE OD JISTIČE DLE PLATNÝCH PŘEDPISŮ A ČSN.

OTOPNÝ SYSTÉM BUDE PŘI PROVÁDĚNÍ ODPUŠTĚN A PO MONTÁŽI NOVÉ TRASY I RADIÁTORU NOVĚ VYREGULOVÁN. ŘEŠENÍ VZT ODVĚTRÁNÍ ZŮSTÁVÁ BEZ ÚPRAV STÁVAJÍCÍ, BUDE PROVĚŘENA JEHO FUNKČNOST.

VÝTAH BUDE ROVNĚŽ ZACHOVÁN, DOJDE K JEHO REPASÍ A RENOVACI VÝTAHOVÝCH DVÍŘEK V ŘEŠENÝCH MÍSTNOSTECH.

AKCE	OPRAVA DVOU VÝDEJNÍCH MÍSTNOSTÍ OBJEKTU MŠ JERONÝMOVA 772, pavilon B, parc.Č. st.5417, Kolín		
INVESTOR	Městský úřad Kolín, Karlovo náměstí 78, 280 02 Kolín	PARÉ Č.	
MÍSTO STAVBY	MŠ JERONÝMOVA 772, pavilon B, parc.Č. st.5417, Kolín		
STUPEŇ PD	DSP	DATUM 4/2021	
REVIZE	- -	DATUM - -	
GENERÁLNÍ PROJEKTANT	DONDESIGN s.r.o. Vorařská 2075/2 143 00 Praha 4 IČ: 290 62 942 DIČ: CZ29062942		
PROJEKTANT ČÁSTI PD	DONDESIGN s.r.o. Vorařská 2075/2 143 00 Praha 4 IČ: 290 62 942 DIČ: CZ29062942		
ČÁST PROJEKTU	D - Dokumentace objektů a technických a technologických zařízení		
OBJEKT	SO01		
DÍL PROJEKTU	D.1.1 - ARCHITEKTONICKO - STAVEBNÍ ŘEŠENÍ		
PLÁN	ŘEZ S POHLEDEM 4-4 - STÁVAJÍCÍ STAV	MĚŘITKO: 1 : 25	VÝKRES Č.: D.1.1.b_10