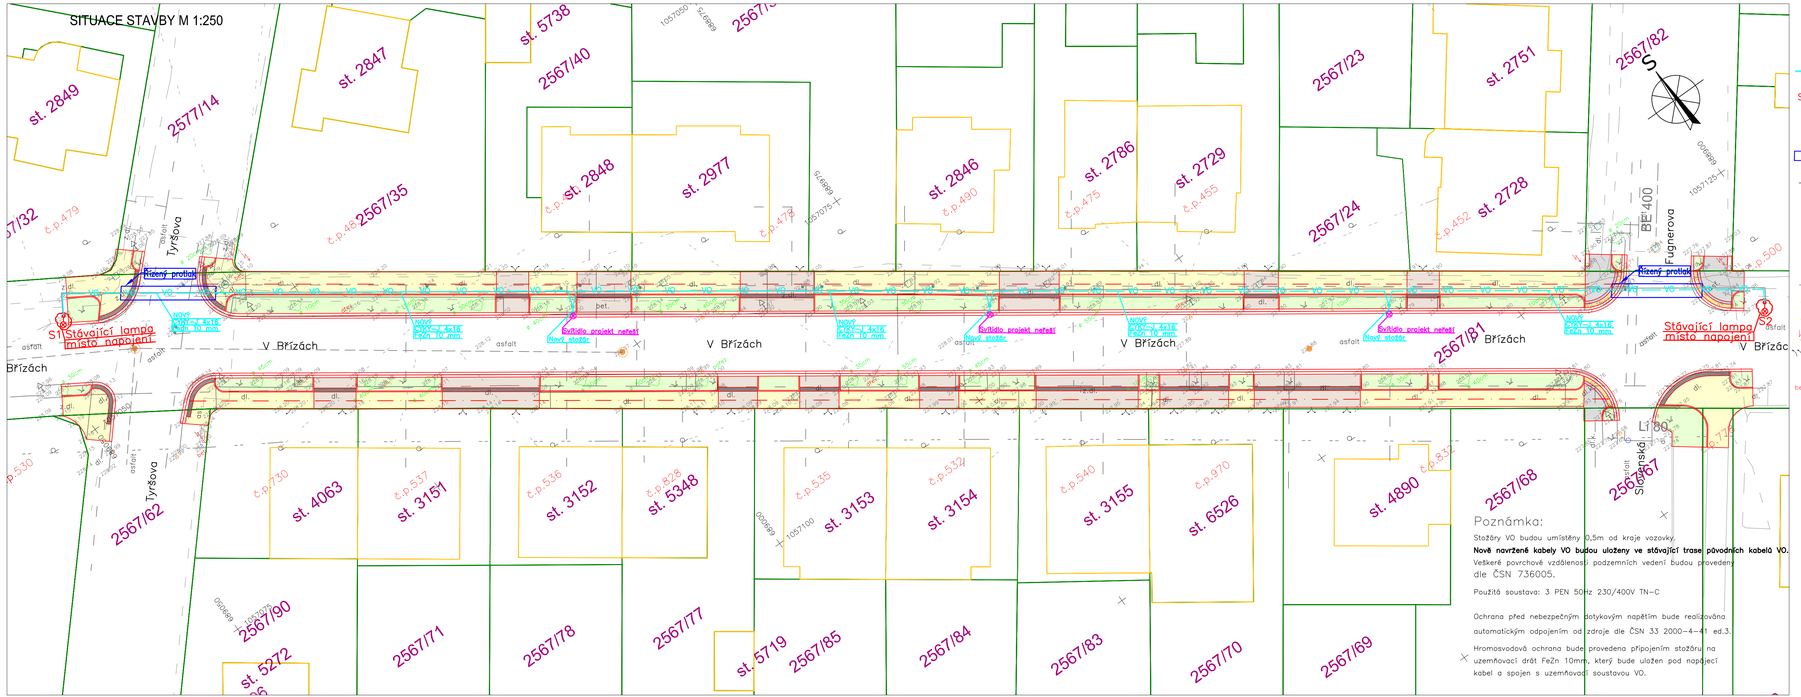

LEGENDA VEŘEJNÉHO OSVĚTLENÍ

- VO — VO — NÁVRH NOVÉ TRASY VEŘEJNÉHO OSVĚTLENÍ CYKY-J 4x16mmq + DRÁT FeZn 10 mmq
- S1,S2 — STÁVAJÍCÍ LAMPY VEŘEJNÉHO OSVĚTLENÍ - MÍSTO NAPOJENÍ NOVÉHO VEŘEJNÉHO OSVĚTLENÍ
- NOVÝ STOŽÁR NAPŘ. GA 8 S VÝLOŽNÍKEM 1m, NAPŘ. GD 1 - 1000, SVÍTIDLA PROJEKT NEŘEŠÍ, ŘEŠÍ JE PROJEKT EFEKT 3
- ŘÍZENÝ PROTLAK + CHRÁNIČKA 110 mmq
- ŠEDÁ HDPE TRUBKA 40/33 mm, VE SPOLEČNÉM VÝKOPU S KABELY VO

LEGENDA:

- rozhraní ploch
- kovový plot
- dřevěný plot
- elektrická PRIS
- vstup na pozemek
- lampa
- bet. sloup betonový/dřevěný
- dopravní značka
- listnatý strom
- kanalizační šachta
- kanalizační vpust
- kanalizační slepačka
- vodovodní šachta
- podzemní vodovodní hydrant
- vodovodní šoupě
- travnatá plocha
- zahrada
- asfalt popis povrchu
- ø 40cm průměr kmene stromu
- č.p.693 číslo popisné
- V Březích název ulice
- 50 číslo bodu
- 160,08 výška bodu
- křížek souřad. sítě
- 991200 popis křížku souřad. sítě

LEGENDA

- KOMUNIKACE PRO PĚŠÍ - betonová dlažba 200-100/100/60 mm - barva šedá
- HMATOVÁ DLAŽBA - betonová dlažba pro nevidomé 200/100/60-80 mm - barva bílá
- TERÉNNÍ ÚPRAVY - doplnění ornice tl. 150 mm vč. osetí travním semenem
- SJEZDY K NEMOVITOSTEM - betonová dlažba 200/200/80 mm - barva černá
- KOMUNIKACE PRO PĚŠÍ - kamenná dlažba mozaika 40/60 mm - barva šedá
- HMATOVÁ DLAŽBA - umělý kámen pro nevidomé 200/200/60 mm - barva bílá
- LEMOVÁNÍ VAROVNÝCH PÁSŮ - umělý kámen hladká 255/255/60 mm – barva šedá

	DATUM / DATE	PODPIS / SIGNATURE
SCHVÁLENO / APPROVED		
SCHVÁLENO S KOMENTÁŘEM / APPROVED WITH COMMENTARY		
NESCHVÁLENO / NOT APPROVED		

± 0,000 = 237,70 m n.m. Bpv

INVESTOR / CLIENT	DODAVATEL / CONTRACTOR
Město Kolín Karlovo náměstí 78 280 12 Kolín	

HLAVNÍ PROJEKTANT / CHIEF ENGINEER	PROJEKTANT ČÁSTI / DESINGER OF PART
ING. ONDŘEJ PAVELKA Oškobrh 7 289 06 Opolany tel: +420 739 719 776 fax: e-mail: projekce@atlas.cz	**RAISA spol. s.r.o.** Havlíčkova 822 280 02 Kolín 2 tel: +420 311 240 080, fax: +420 321 679 123 e-mail: info@raisa.cz

č. No.	DATUM / DATE	POPIS / DESCRIPTION	NÁVRHL / DESIGNED	ZPRACOVAL / EXECUTED	KONTROLOVAL / CHECKED	KONTROLA PO / CHECK OF P. SAF.	SCHVÁLIL / APPROVED
4							
3							
2							
1							
0	11/2020	PRVNÍ VÝTISK	ING. BUŘ	ING. BUŘ	BŘÍŠKO		LEDVINA

REVIZE / REVISION

STAVBA / CONSTRUCTION	**STAVEBNÍ ÚPRAVY CHODNÍKŮ V UL. V BŘÍZÁCH KOLÍN**
MÍSTO STAVBY / LOCATION	**ul. V Březích, par. č. 2567/81 k.ú. Kolín**
ČÁST PROJEKTU / PART OF PROJECT	SITUAČNÍ VÝKRES DOKUMENTACE PRO STAVEBNÍ POVOLENÍ
DÍL PROJEKTU / SECTION OF PROJECT	VO
OBJEKT / UNIT	
PROFESE / BRANCH	
PROVOZNÍ SOUBOR / PROCESS UNIT	
DRUH VÝKRESU / KIND OF DRAWING	**SITUAČNÍ VÝKRES VEŘEJNÉHO OSVĚTLENÍ (VO)**
MĚŘÍTKO / SCALE	1:250

spol s r. o. RAISA

POČET A4 / Nr. OF A4	5xA4
STUPEŇ / LEVEL	DSP

ČÍSLO KOPIE / No. OF COPY	ZAKÁZKOVÉ ČÍSLO / JOB No.	ČÍSLO DOKUMENTU / DOCUMENT NUMBER	REVIZE / REVISION
	20-002-00	VO 001	0
	SPISOVÁ ZNAČKA		