



Půdorys opěrných zdí - zahrada

M 1:50

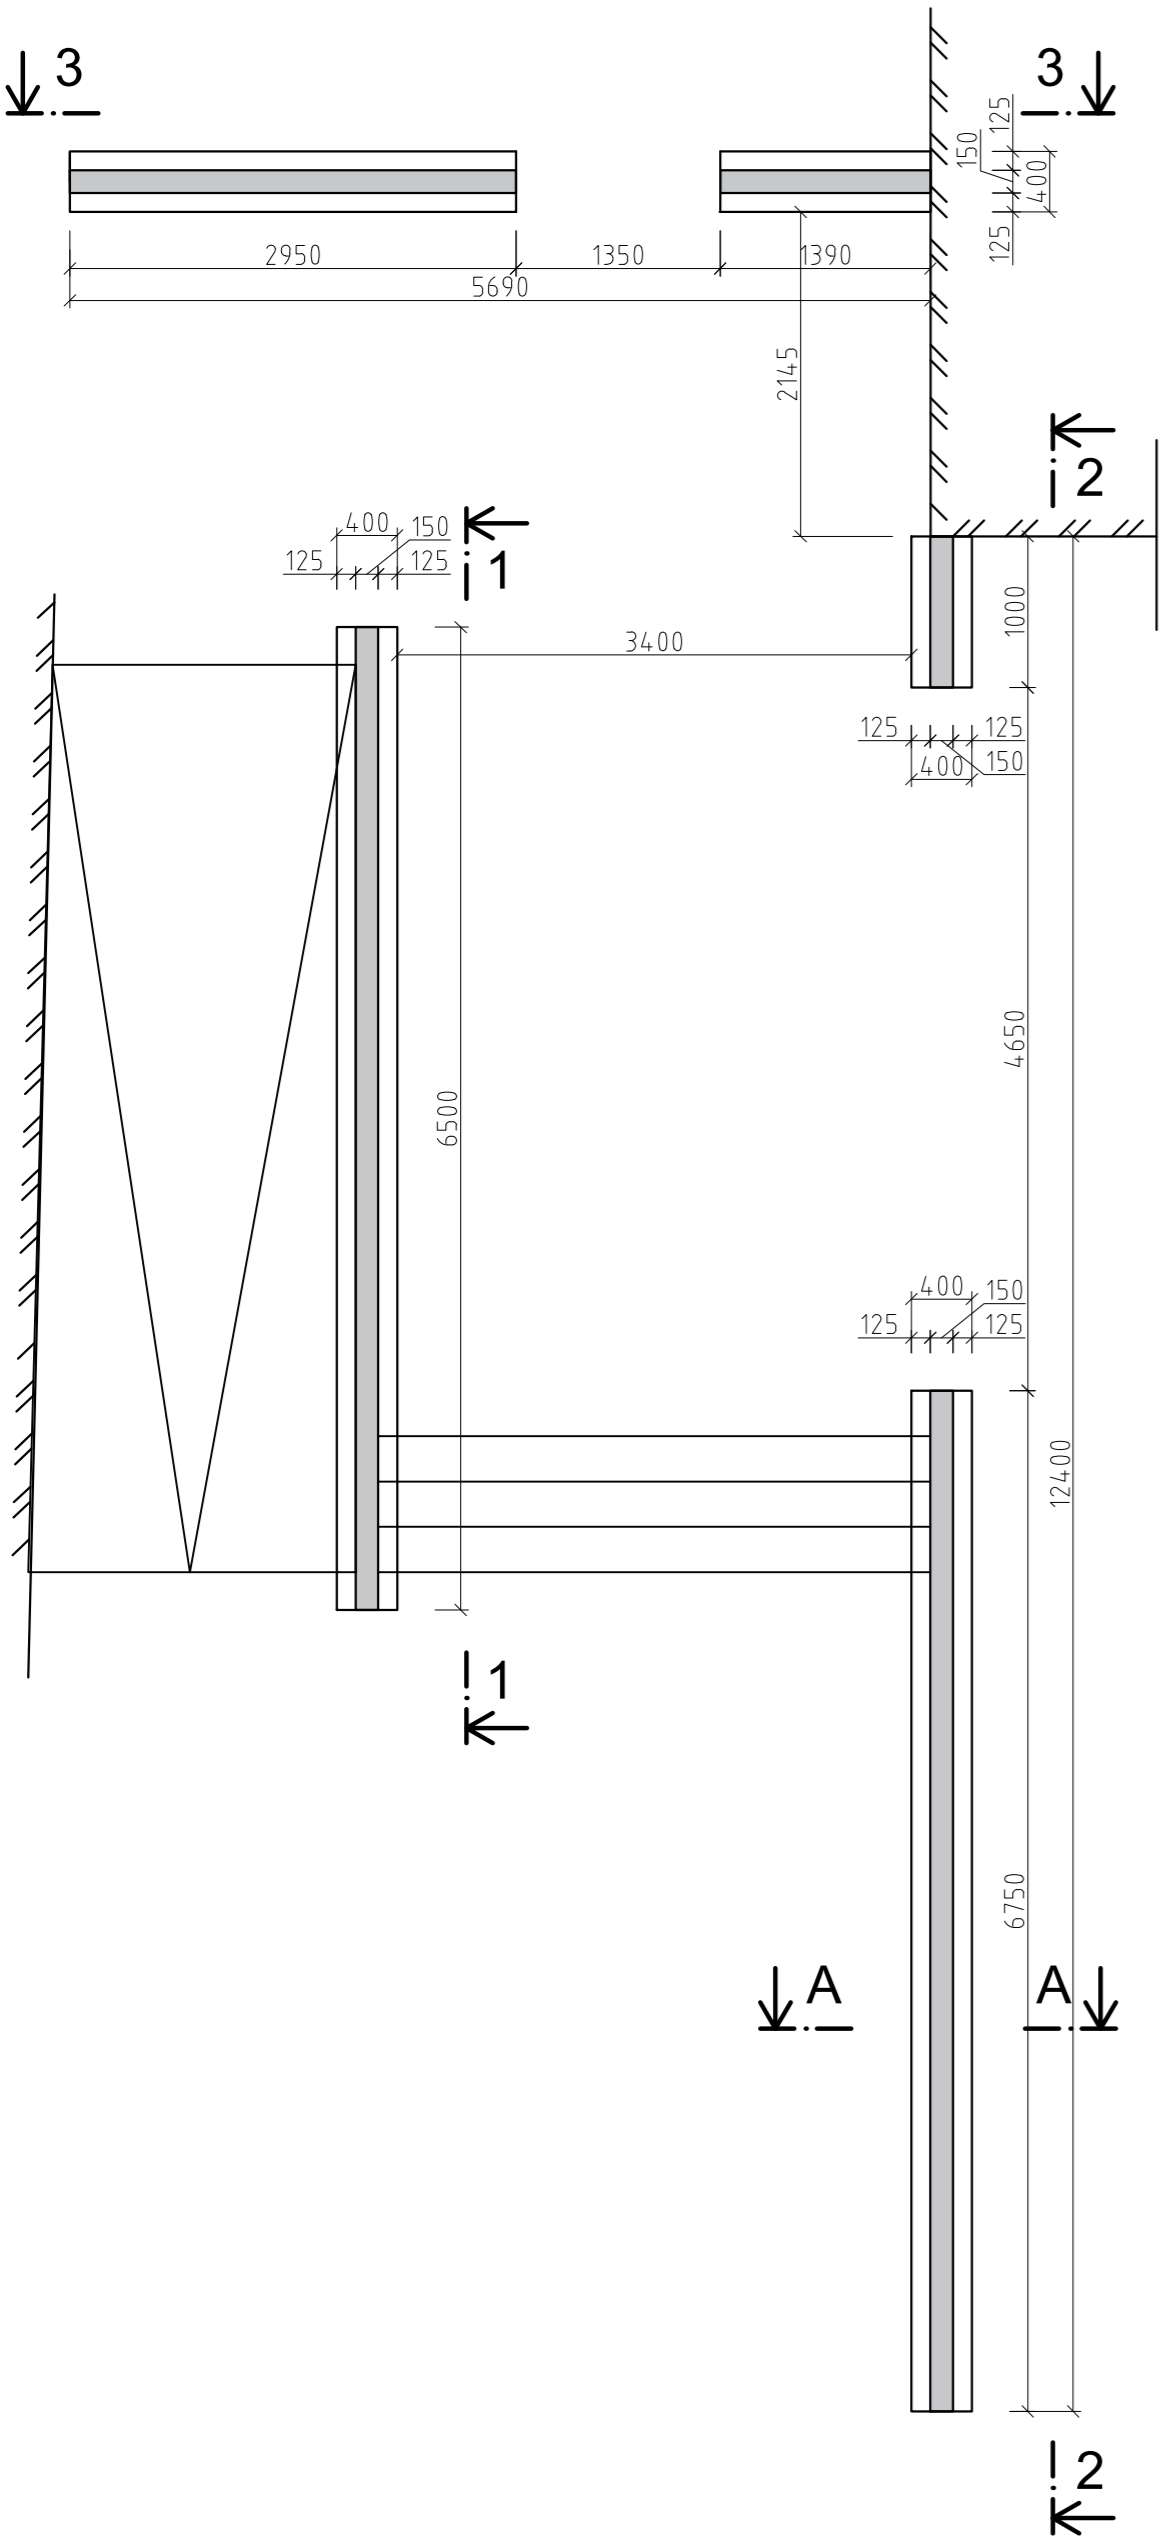


ŘEZ 1-1

M 1:50

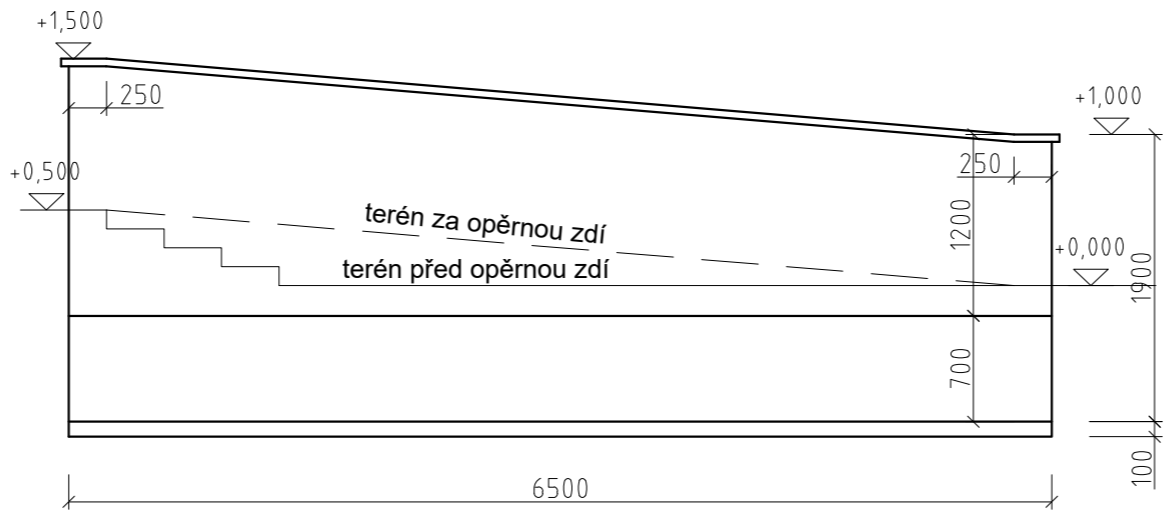


ŘEZ 2-2

M 1:50

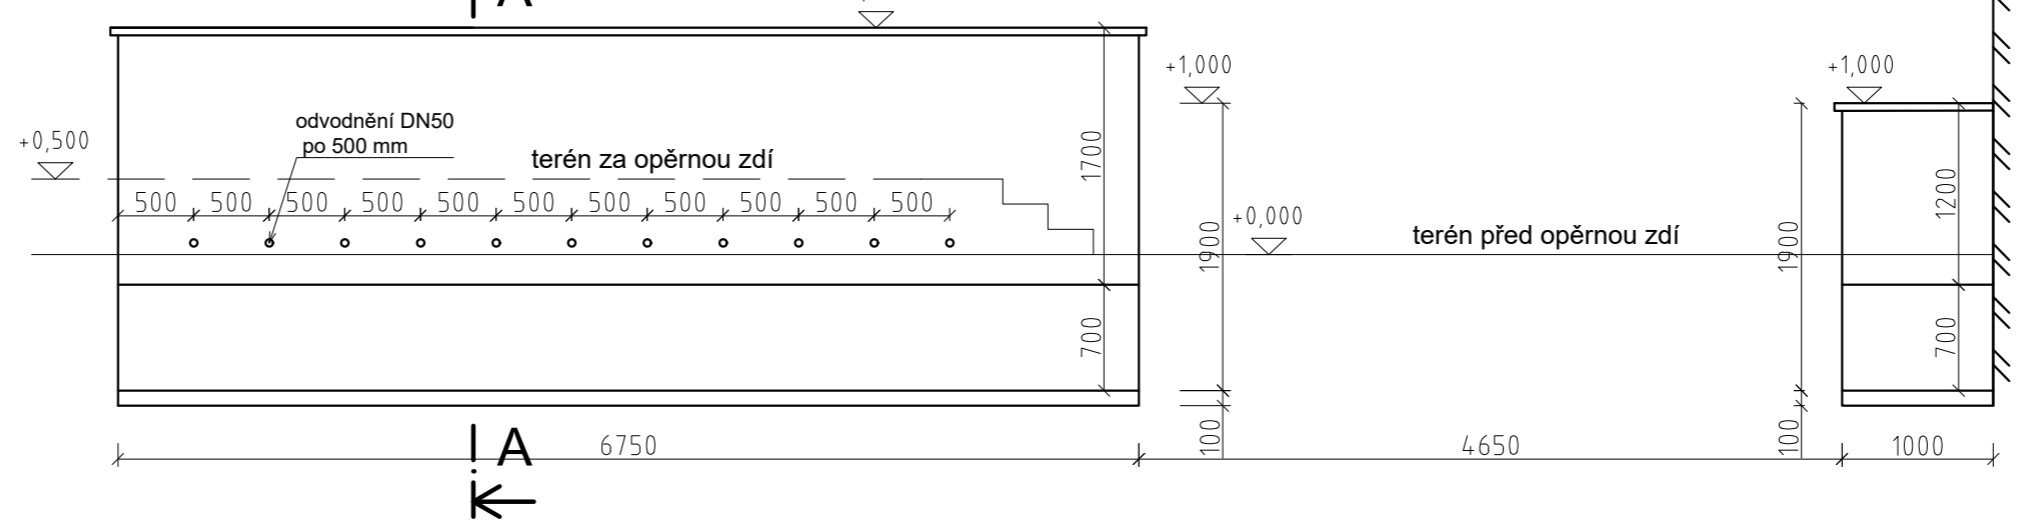

ŘEZ 3-3

M 1:50

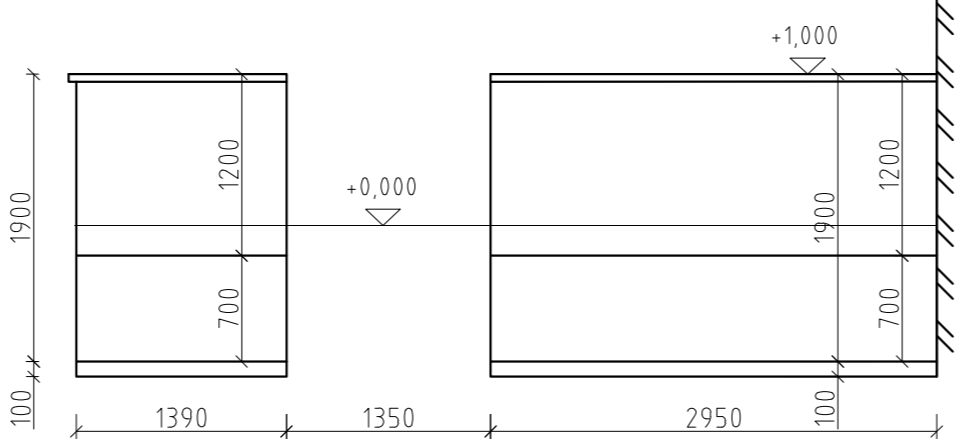

SPECIFIKACE VÝZTUŽE

PRVEK	ČÍSLO	Ø	DÉLKA m,m ²	CELKEM KS / PCS	DÉLKA CELKEM m,m ²				CELKEM kg	
					B500B (10505 (R))				SIŤ /	OCEL /
					R6	R8	R12	R16	8,0/8,0	10505
	1	R12	1,85	16			29,6			
	2	R12	2,35	212			498,2			
CELKEM /				m,m ²	0,0	0,0	527,8	0,0	0,0	
				kg/m,m ²	0,222	0,395	0,888	1,578	5,40	
				kg	0,0	0	468,6	0,0	0,0	468,6

NAVRŽENO DLE ČSN EN 1992-1-1 (DLE EUROKODU 2)

BETON


DLE ČSN EN 206+A1
C25/30 - XC2,XA1 (CZ,F.1) - CI 0,2 - Dmax 22 - S3
PODKLADNÍ BETON
C12/15 - X0 (CZ,F.1) - CI 0,1 - Dmax 22 - S3
VÝZTUŽ: B500B (1050.9(R))
MINIMÁLNÍ KRYTÍ VÝZTUŽE ZÁKLADU 35 mm
MINIMÁLNÍ KRYTÍ VÝZTUŽE OPĚRNÉ ZDI 50 mm

POZNÁMKY

TŘÍDA KONSTRUKCE S4 (NÁVRHOVÁ ŽIVOTNOST 50 LET) DLE ČSN EN 1990

ŘEZ A-A

M1:25

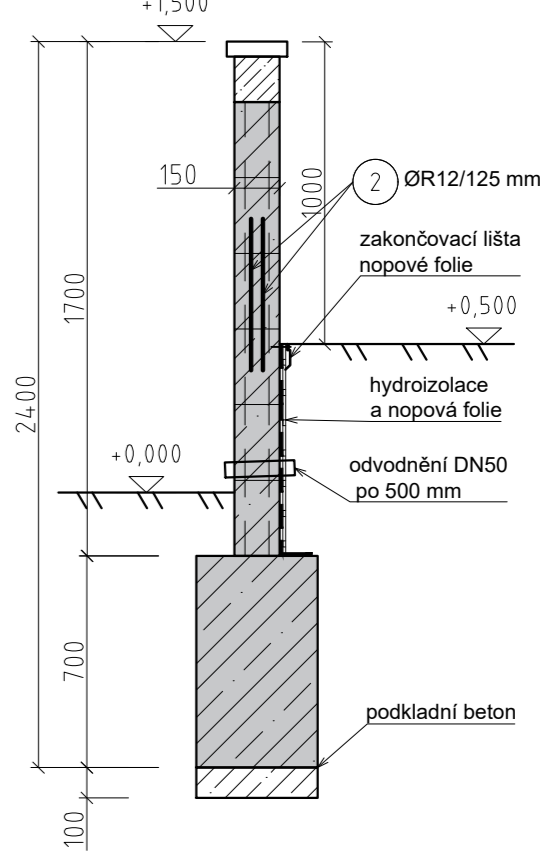

Souř. systém: JTSK ±0,00 = 208,28	
projekt	ÚPRAVY VEŘEJNÉHO PARTERU A ZAHRADY OBJEKTŮ HUSOVA 69 a 110 - 113, KOLÍN - ETAPA I.
stavebník	Město Kolín, Karlovo náměstí 78, Kolín I, 280 02 Kolín
část PD	D.1.2 STAVEBNĚ KONSTRUKČNÍ ŘEŠENÍ
odpovědný projektant	místo stavby Husova 69 a 110 - 113, Kolín
SATER - PROJEKT s.r.o	č. parc. katastrální území Kolín [668150]
Ing. Zdeněk Dobiáš	185/1,185/2,185/3,186/2
Plynářská 671, 280 00 Kolín IV	stupeň PD číslo paré
tel: 602 340 849, zdenek.dobias@sater-projekt.cz	DPS
vypracoval	datum VII/2020
Ing. Marek Pařízek	měřitko 1:50, 1:25
tel: 702 020 587, marek.parizek@sater-projekt.cz	
název výkresu	č. výkresu
OPĚRNÉ STĚNY - ZAHRADA	D.1.2.c - 007