
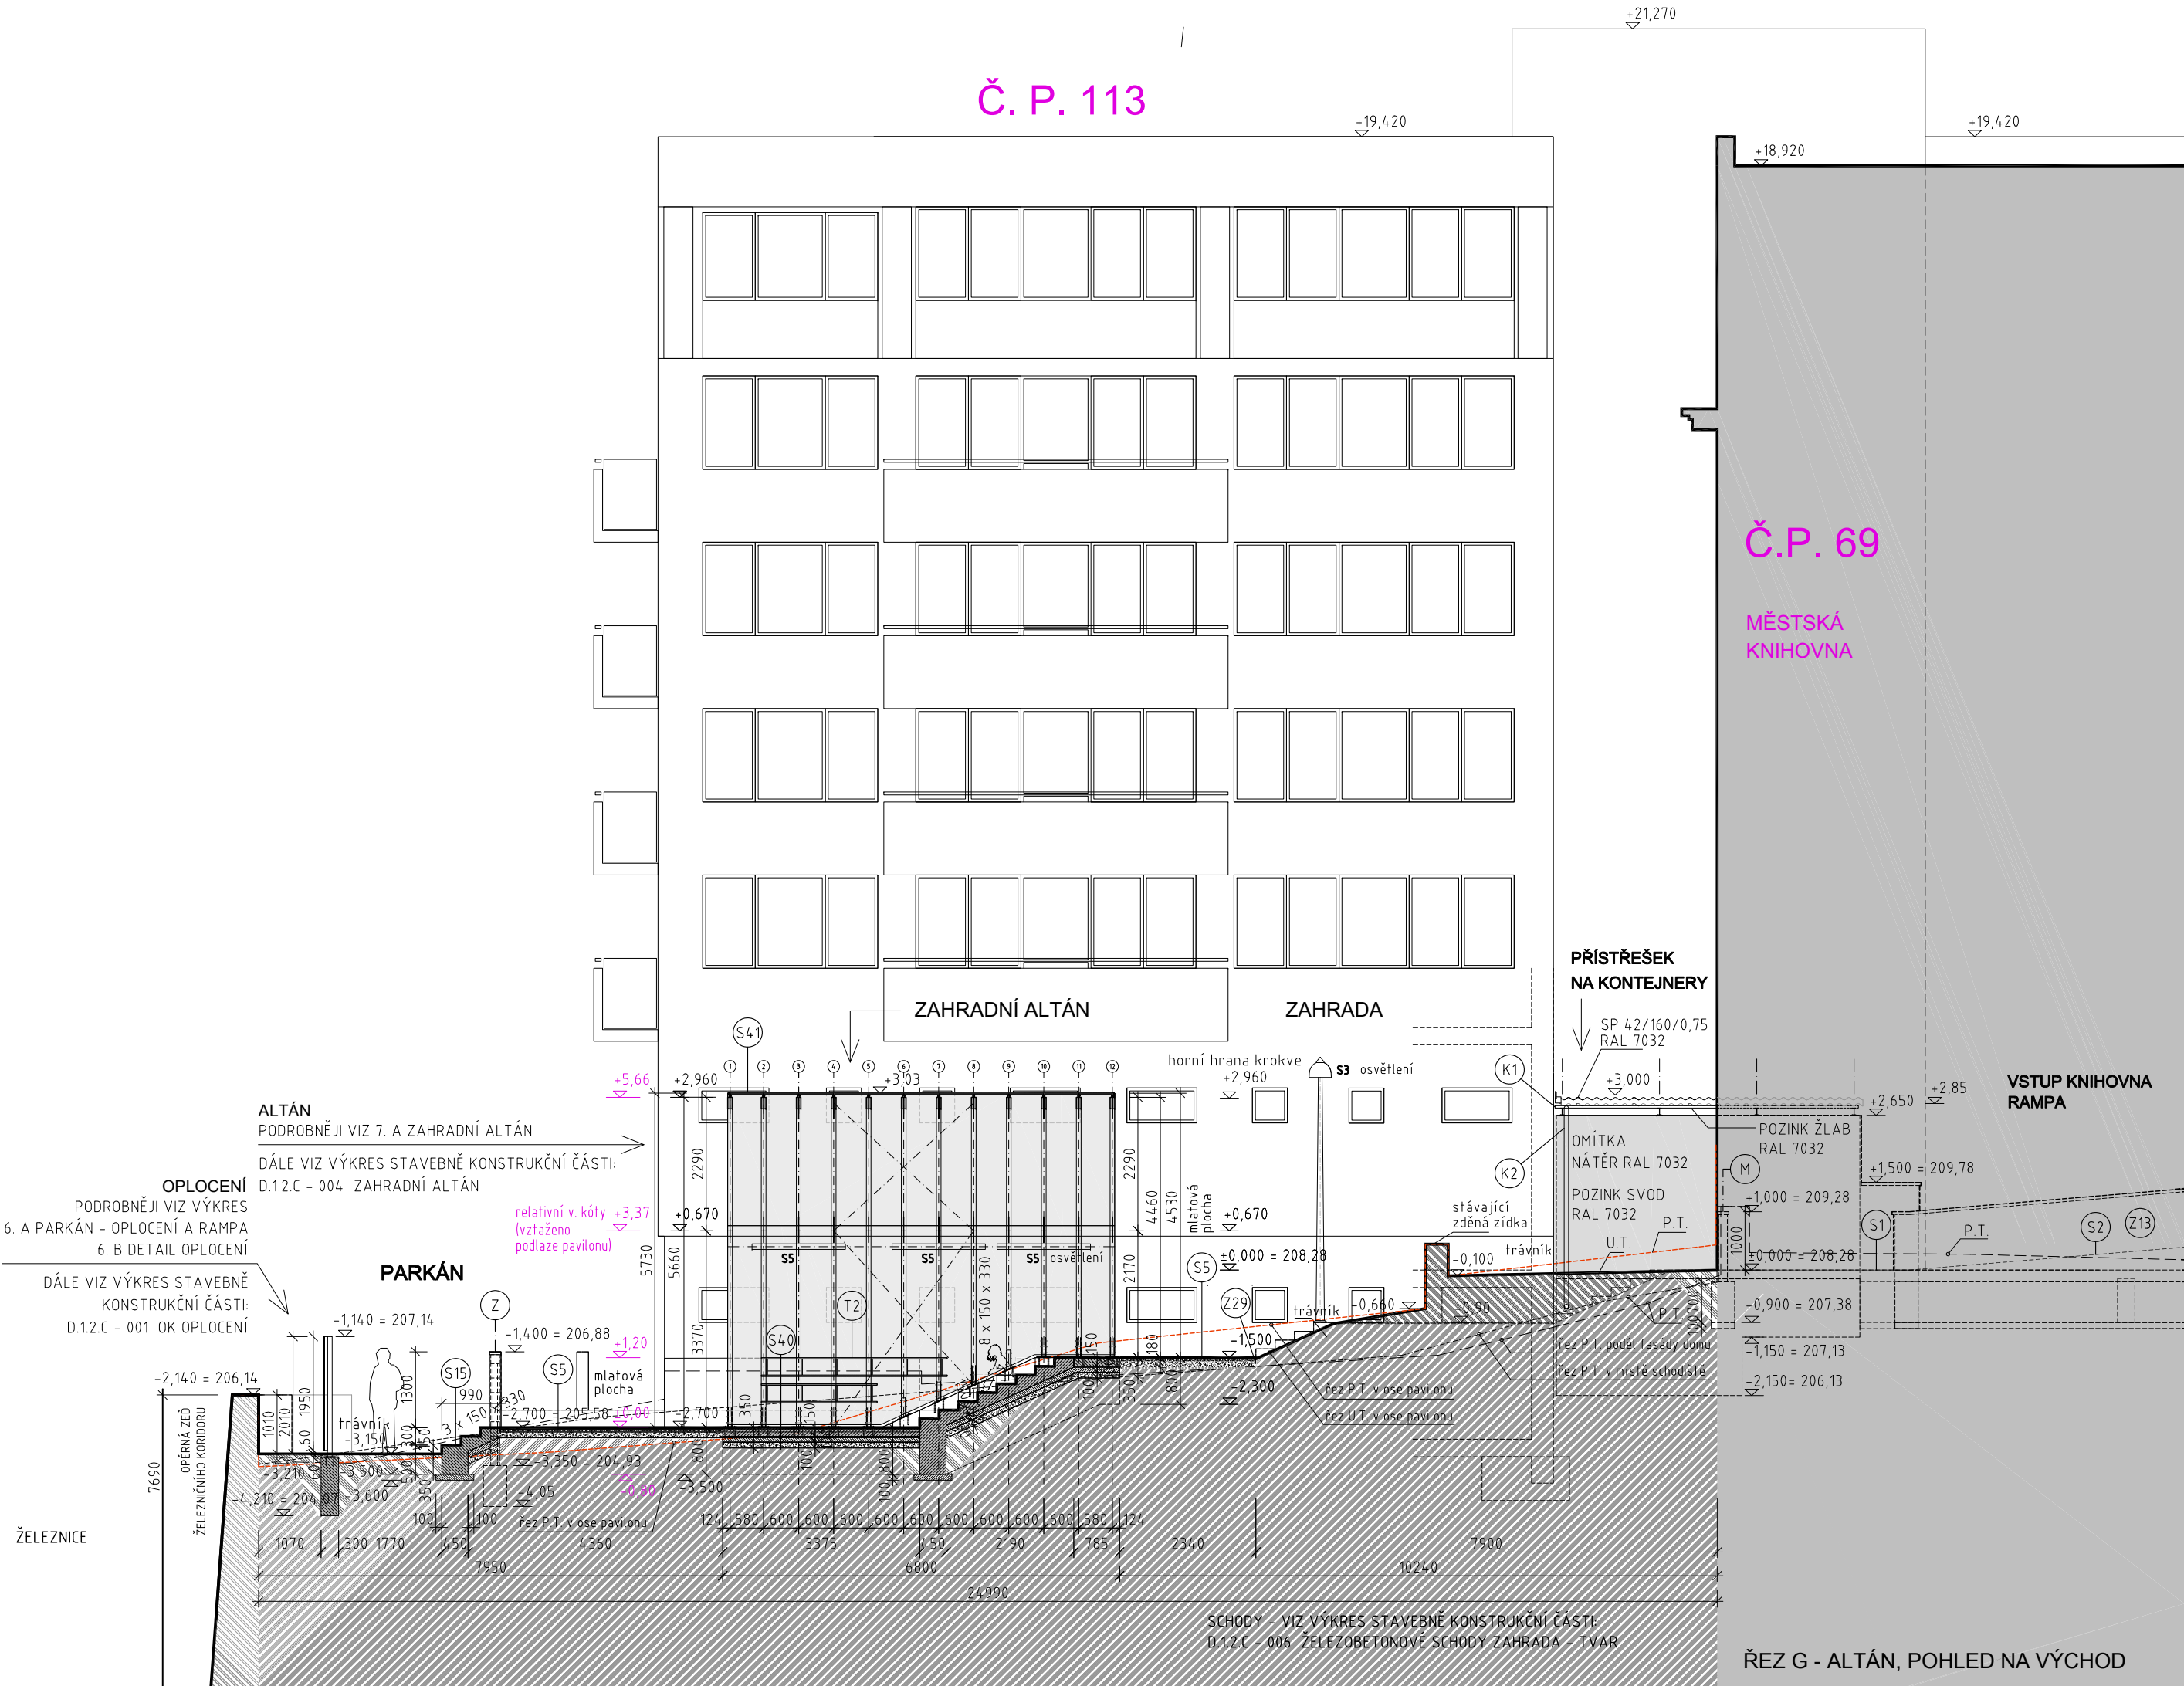
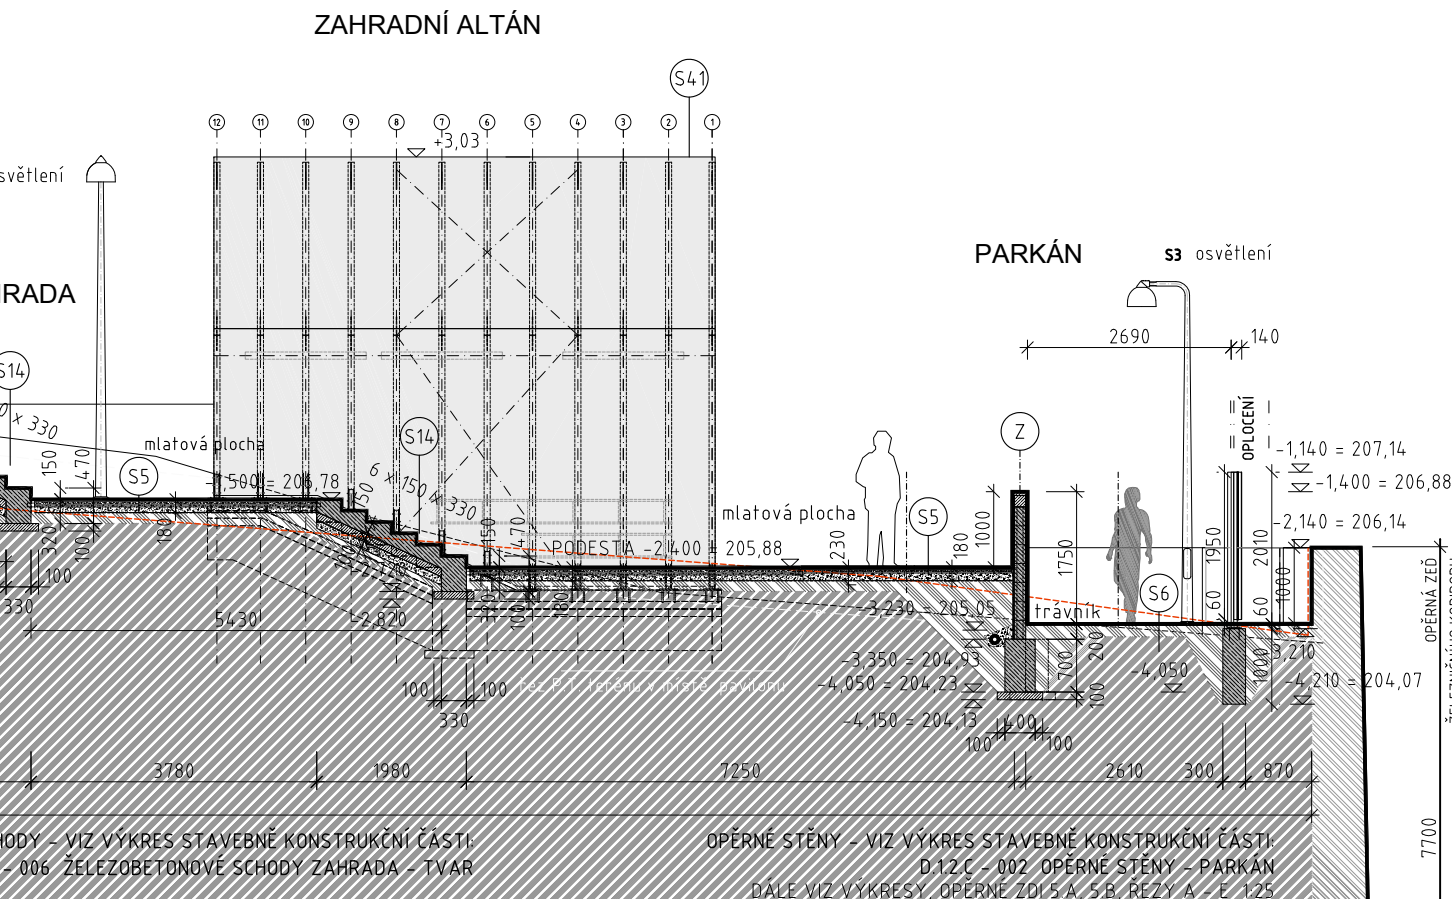
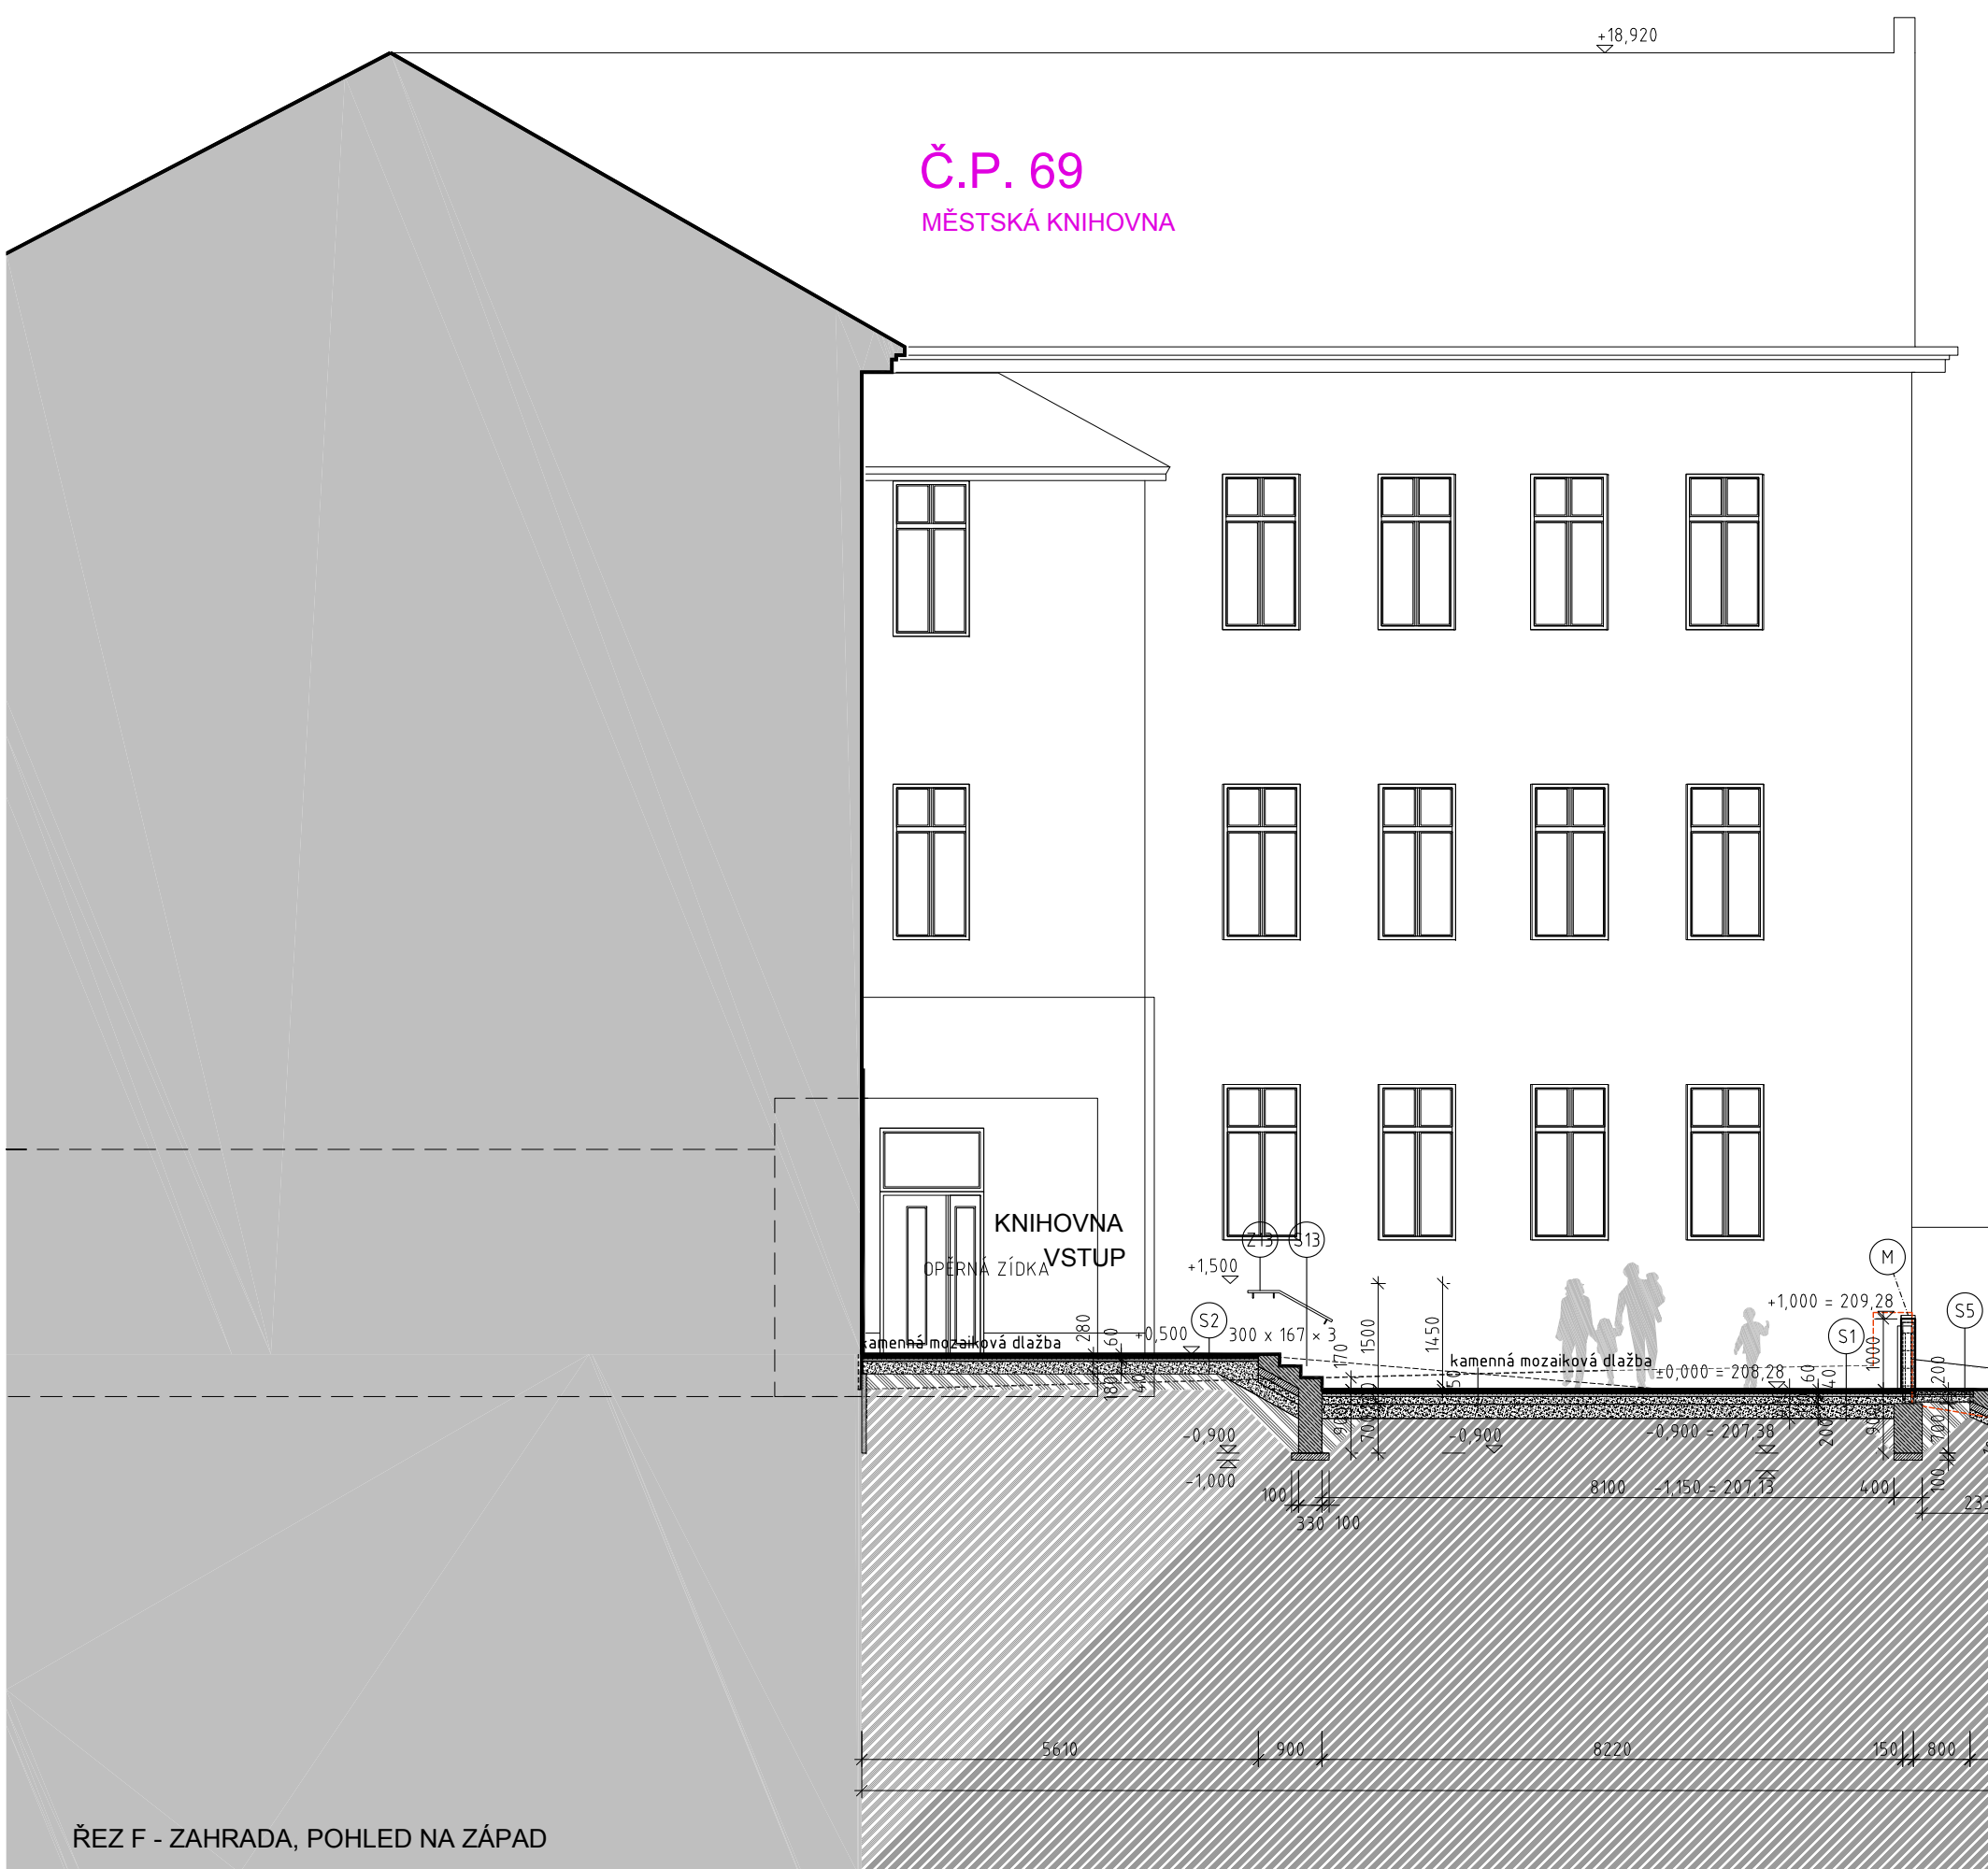
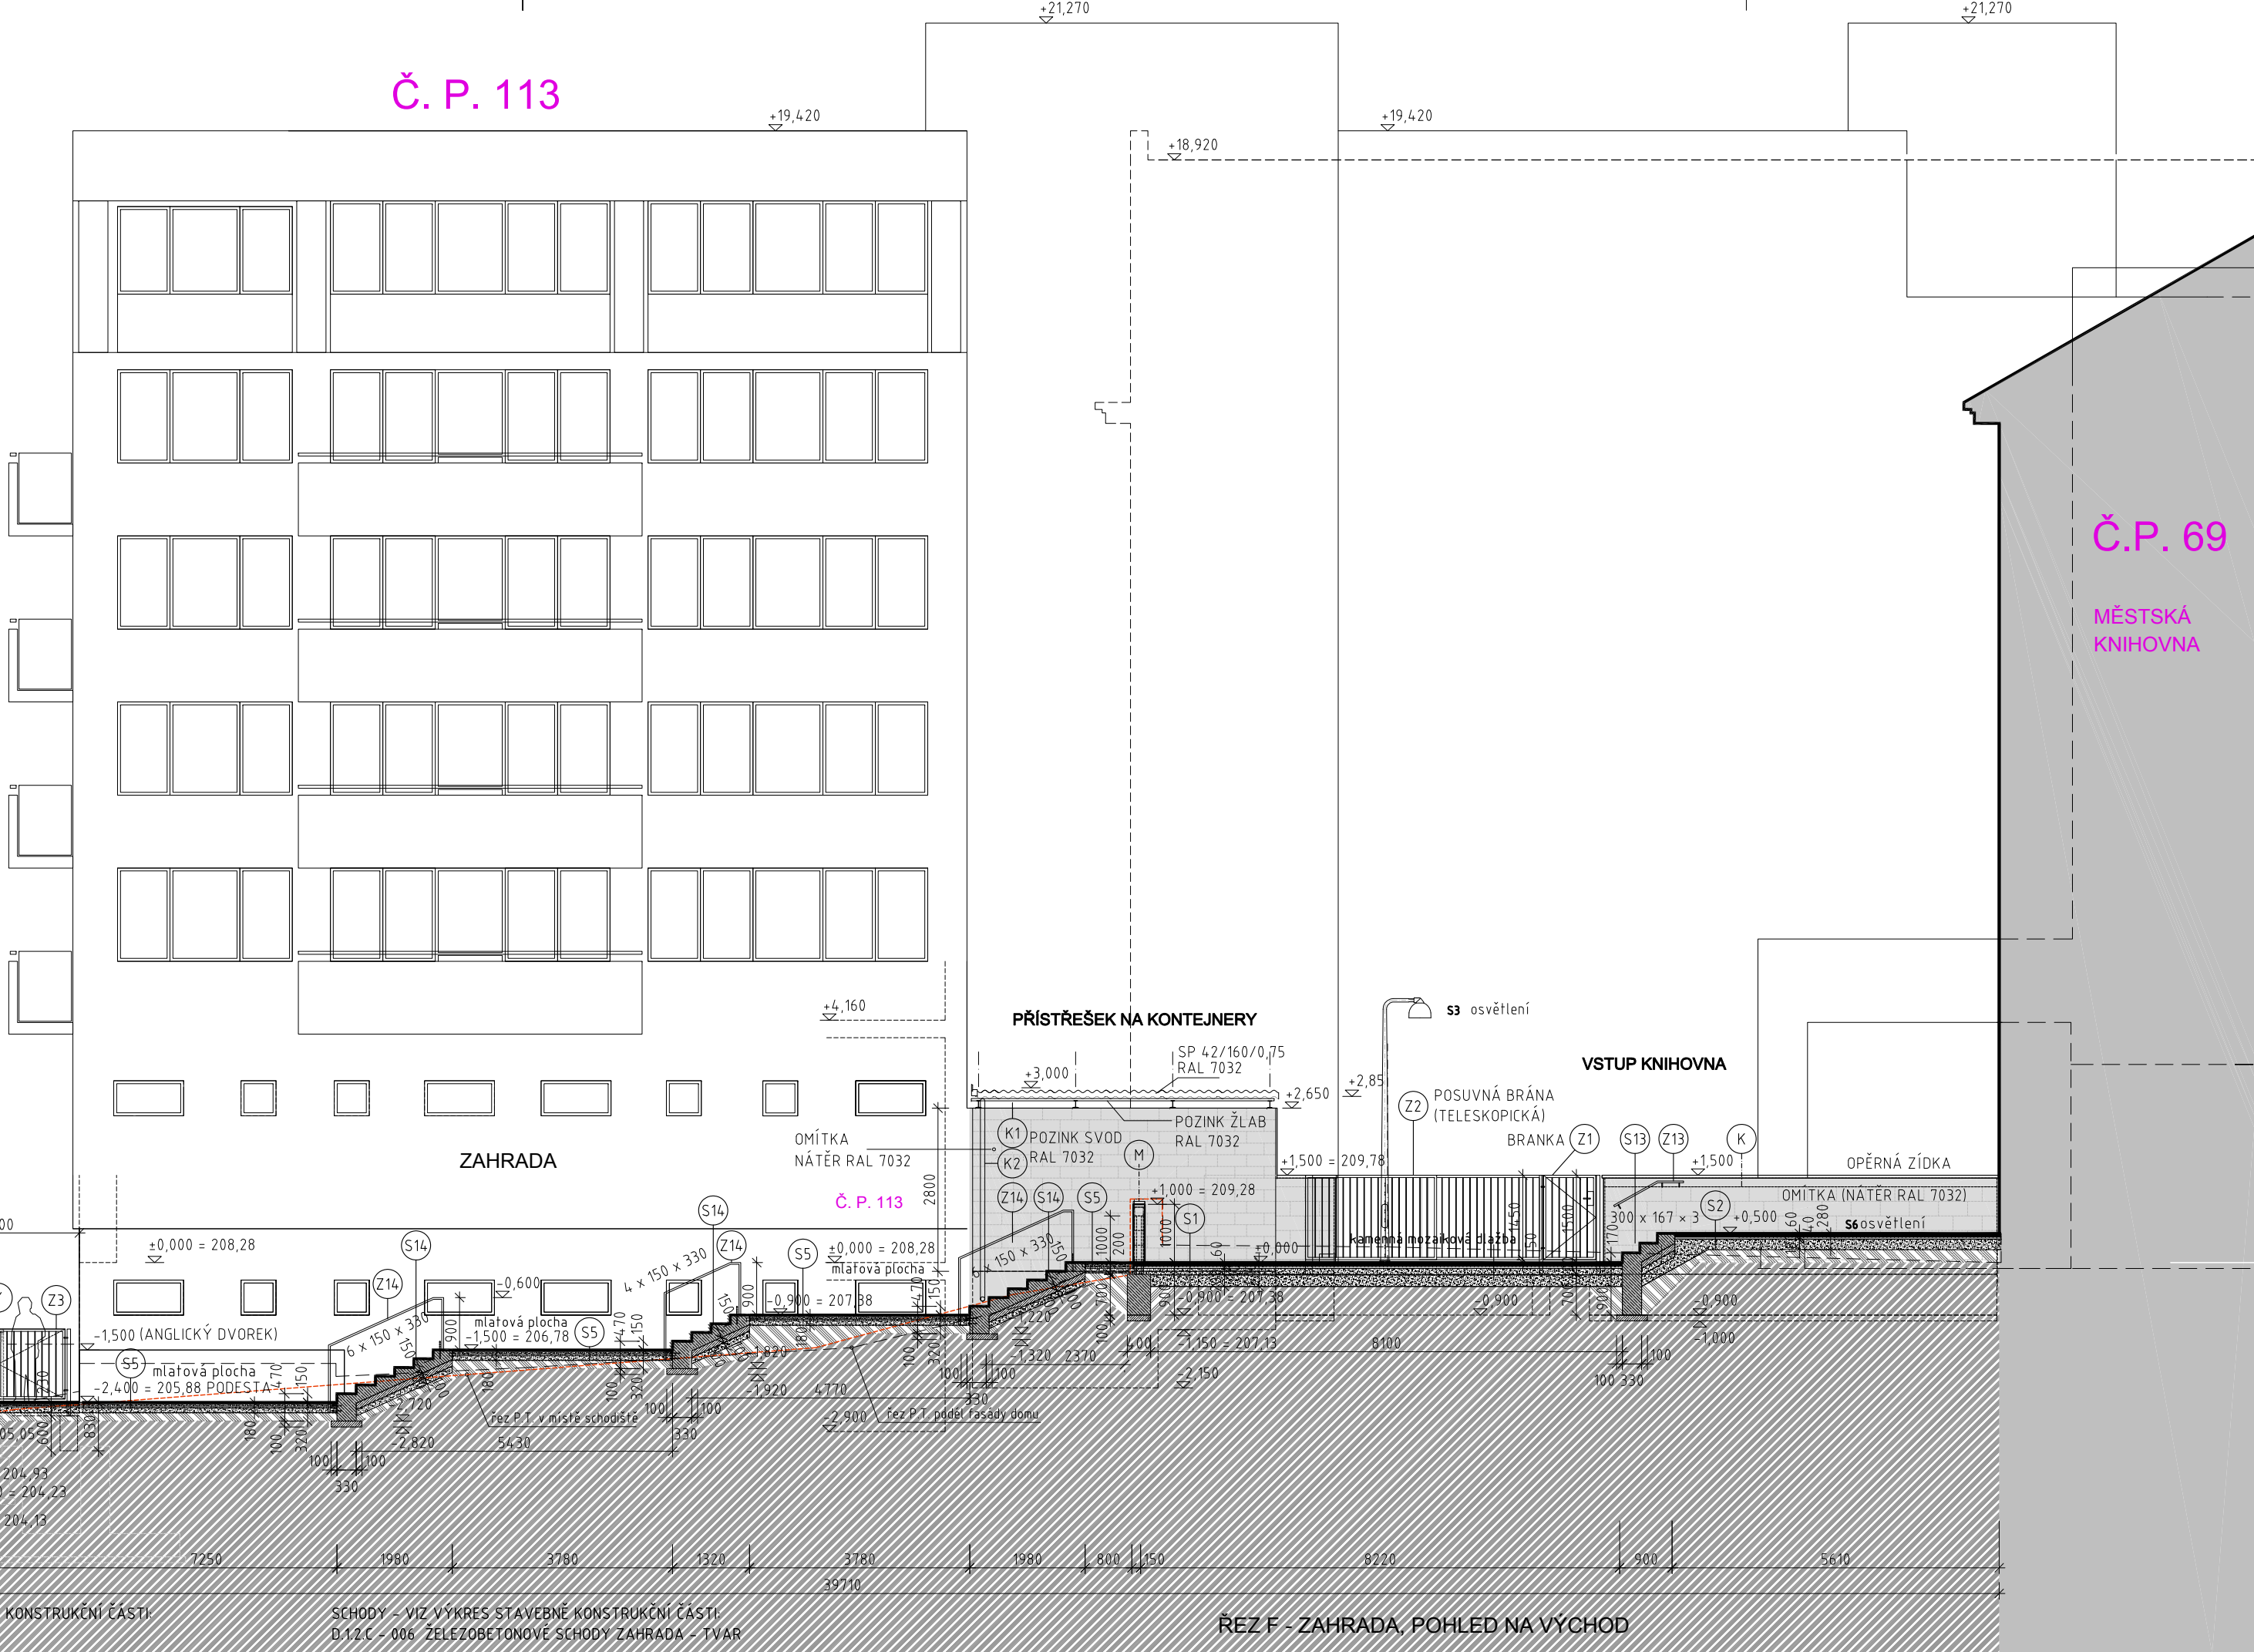
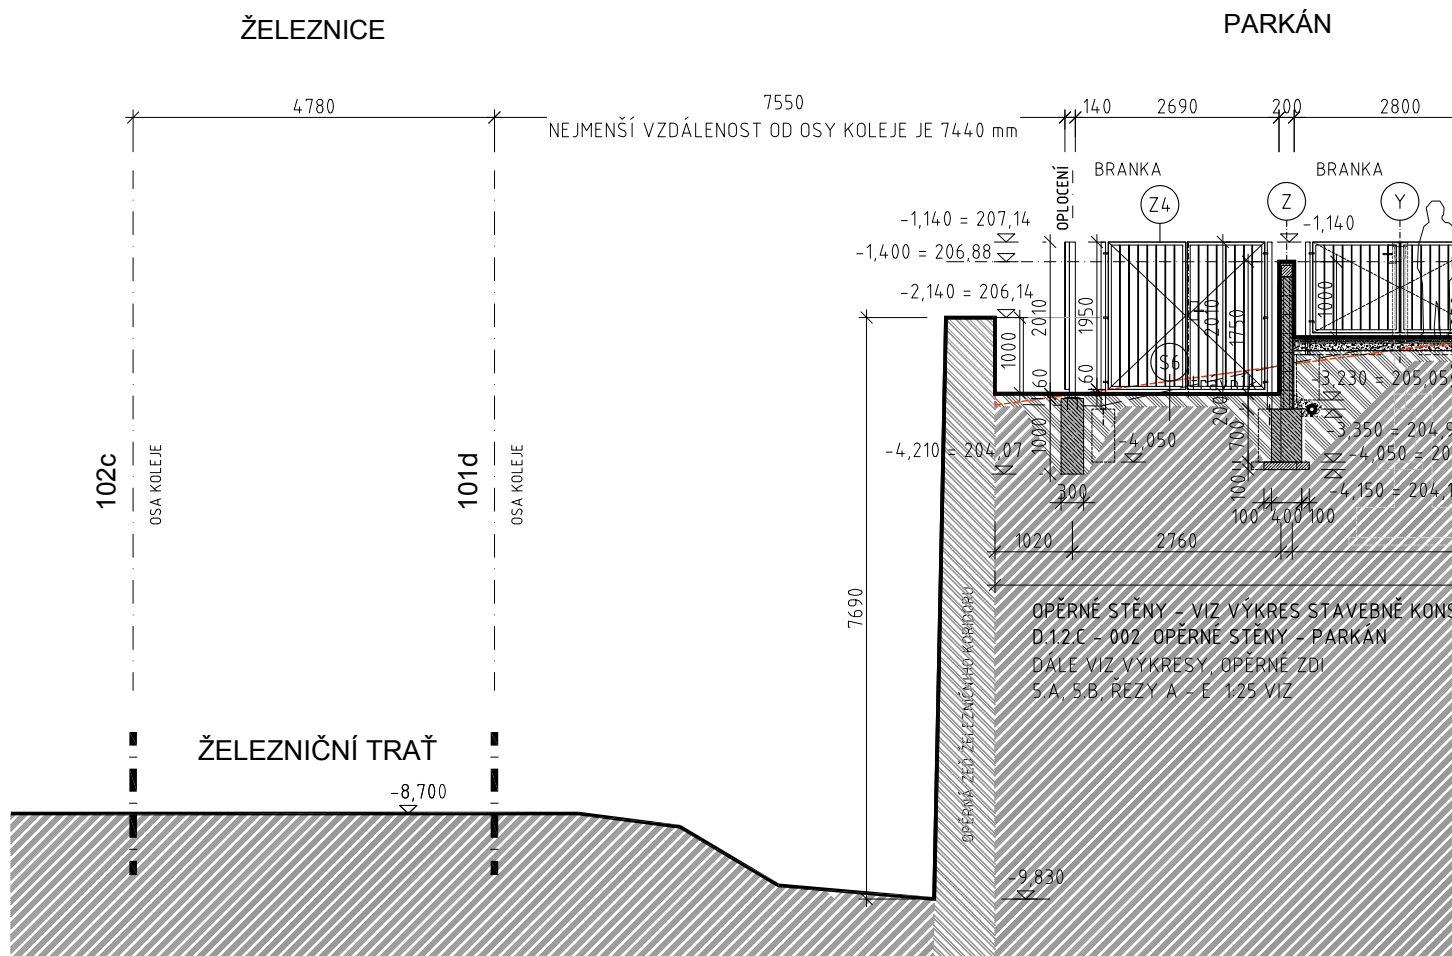


PŮDORYS / SCHEMA - VYZNAČENÍ ŘEZU

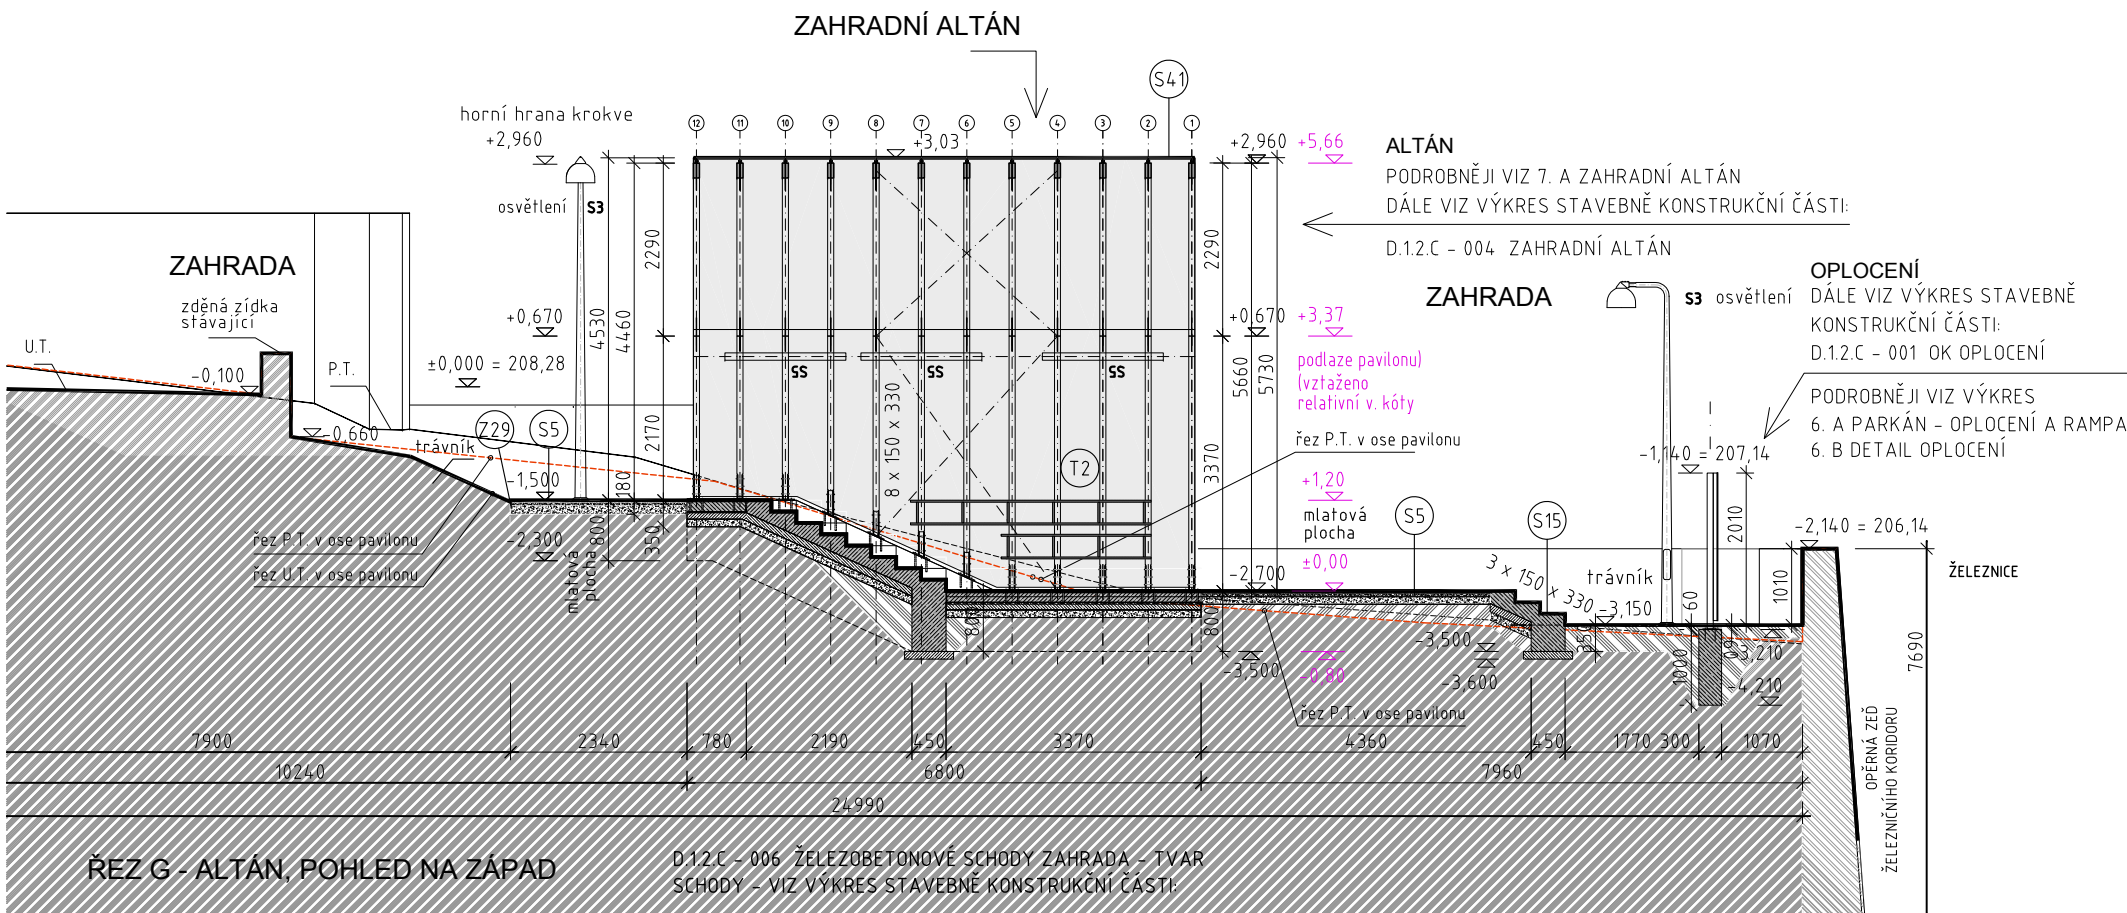

<p>Železobeton</p> <p>beton</p> <p>napová fólie</p> <p>hydroizolace</p> <p>filtrací / separační vrstva</p> <p>drcené kamenné (frakce 16-32)</p> <p>zdivo / opěrná zeď železobetonu</p> <p>nasypný terén</p> <p>rostlý terén</p>	
<p>projekt</p> <p>stavběník</p> <p>číslo PD</p> <p>odpovědný projektant</p> <p>SPORADICAL architektura kancelář</p> <p>Ing. arch. Jakub Nášinec</p> <p>K. Ládvý 9765, 37007 Česká Budějovice</p> <p>tel. 608 176 870, jakub.nasinec@sporadical.cz</p> <p>vypocítel</p> <p>Veronika Šárová</p> <p>tel. 775 041 011, veronika.sarova@sporadical.cz</p>	
<p>ÚPRAVY VEŘEJNÉHO PATERU A ZAHRADY OBJEKTU</p> <p>HUSOVA 69 A 110 - 113, KOLÍN - ETAPA I.</p> <p>Město Kolín, Karlovo náměstí 78, Kolín I, 280 02 Kolín</p> <p>D.1.1 ARCHITEKTONICKO-STAVEBNÍ ŘEŠENÍ</p> <p>místo stavby</p> <p>Husova 69 a 110 - 113, Kolín</p> <p>č. parc.</p> <p>1851/1852/1853/1862/15</p> <p>stupeň PD</p> <p>DPS</p> <p>datum</p> <p>XI/2020</p> <p>mřítko</p> <p>1:100</p> <p>č. výkresu</p> <p>2</p>	