


## DETAIL PŘICHYCENÍ SLOUPKU

1:10

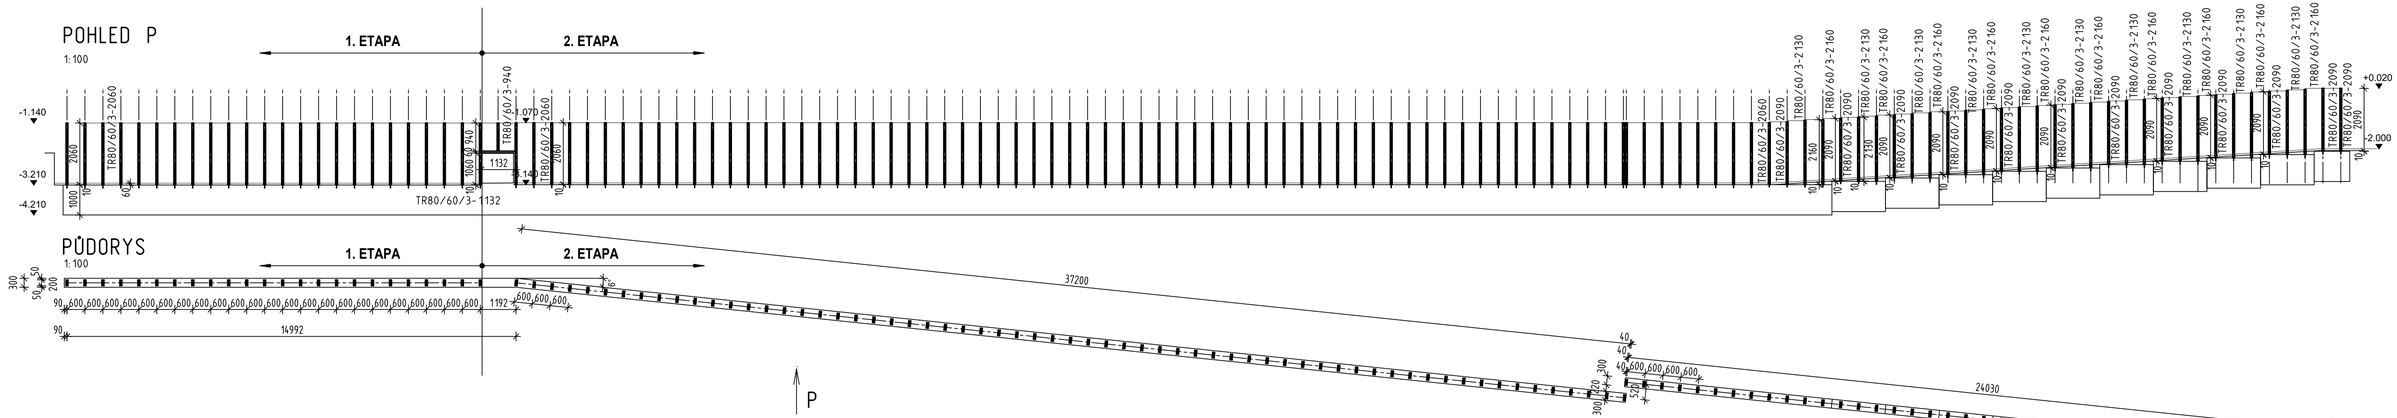


# VÝKAZ MATERIÁLU - ETAPA I.

| POLOŽKA | POČET KUSŮ V DÍLCI | POČET KUSŮ CELKEM | PRŮŘEZ (OZNAČENÍ, ČÍSLO NORMY) | DÉLKA m / m² | HMOTNOST kg/m / kg/m² / kg/1000ks | HMOTNOST CELKEM kg | JAKOST MATERIÁLU | ŠKRLONY | POZNÁMKY |
|---|---|---|---|---|---|---|---|---|---|
| | | 24 | TR80/60/3 | 2,06 | 6,313 | 312 | | | |
| | | 24 | P10x80 - 200 | 0,016 | 78,5 | 30 | | | |
| | | 48 | Kotva M12 | | | | | | |
| | | | CELKEM | | | 342 | | | |
| | | | 20%NA SVARY A SPOJE | | | 68 | | | |
| **CELKEM** | | | | | | **411** | kg | | |

**OCEL : S235JR (1.0038) dle EN 10025-2**
**TŘÍDA PROVEDENÍ : EXC 2 dle ČSN EN 1090-2**
**SVARY : JAKOST / QUALITY C**
**dle ČSN EN ISO 5817**
**ŠROUBY : PEVNOSTNÍ TŘÍDA 8.8**

POZNÁMKA :
1 - MATERIÁL VYKÁZÁN V TEORETICKÝCH DÉLKÁCH
2 - VŠECHNY SVARY JSOU NOSNÉ
3 - POVRCHOVÁ ÚPRAVA / COAT EXTERIOR :
-ODMAŠTĚNÍ VHODNÝM DETERGENTEM, OČIŠTĚNÍ
-TRYSKÁNÍ KONSTRUKCE NA SA 2,5 DLE PŘÍSLUŠNÉ DIN
-ŽÁROVĚ POZINKOVÁNO PONOREM DLE ČSN EN ISO 1461,MIN. TLOUŠŤKA ZINK. POVLAKU 85um
**VNĚJŠÍ PROSTŘEDÍ:**
STUPEŇ KOROZNÍ AGRESIVITY PROSTŘEDÍ DLE ČSN EN ISO 14713-1: **C4 (VYSOKÁ)**
ŽIVOTNOST OCHRANY KONSTRUKCE ZINKOVÝM POVLAKEM SE PŘEDPOKLÁDÁ DLE ČSN EN ISO 1473-1 (TABULKA 2):
**VELMI DLOUHÁ (VH)** -20 až 40let /

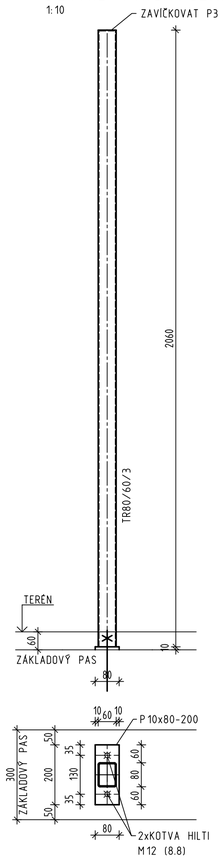Souř. systém: JTSK **±0,00 = 208,28**

projekt: ÚPRAVY VEŘEJNÉHO PARTERU A ZAHRADY OBJEKTŮ HUSOVA 69 a 110 - 113, KOLÍN - ETAPA I.

stavebník: Město Kolín, Karlovo náměstí 78, Kolín I, 280 02 Kolín

část PD: D.1.2 STAVEBNĚ KONSTRUKČNÍ ŘEŠENÍ

odpovědný projektant
SATER - PROJEKT s.r.o
Ing. Zdeněk Dobiáš
Plynárenská 671, 280 00 Kolín IV
tel: 602 340 849, zdenek.dobias@sater-projekt.cz
vypracoval
Marie Jílová
tel:321717205, marie.jsova@sater-projekt.cz

místo stavby: Husova 69 a 110 - 113, Kolín
č. parc.: 185/1,185/2,185/3,186/2
katastrální území: Kolín [668150]
stupeň PD: DPS
číslo paré
datum: VII/2020
měřítko: 1: 100,1:10

název výkresu: OK OPLOCENÍ
č. výkresu: D.1.2.C - 001