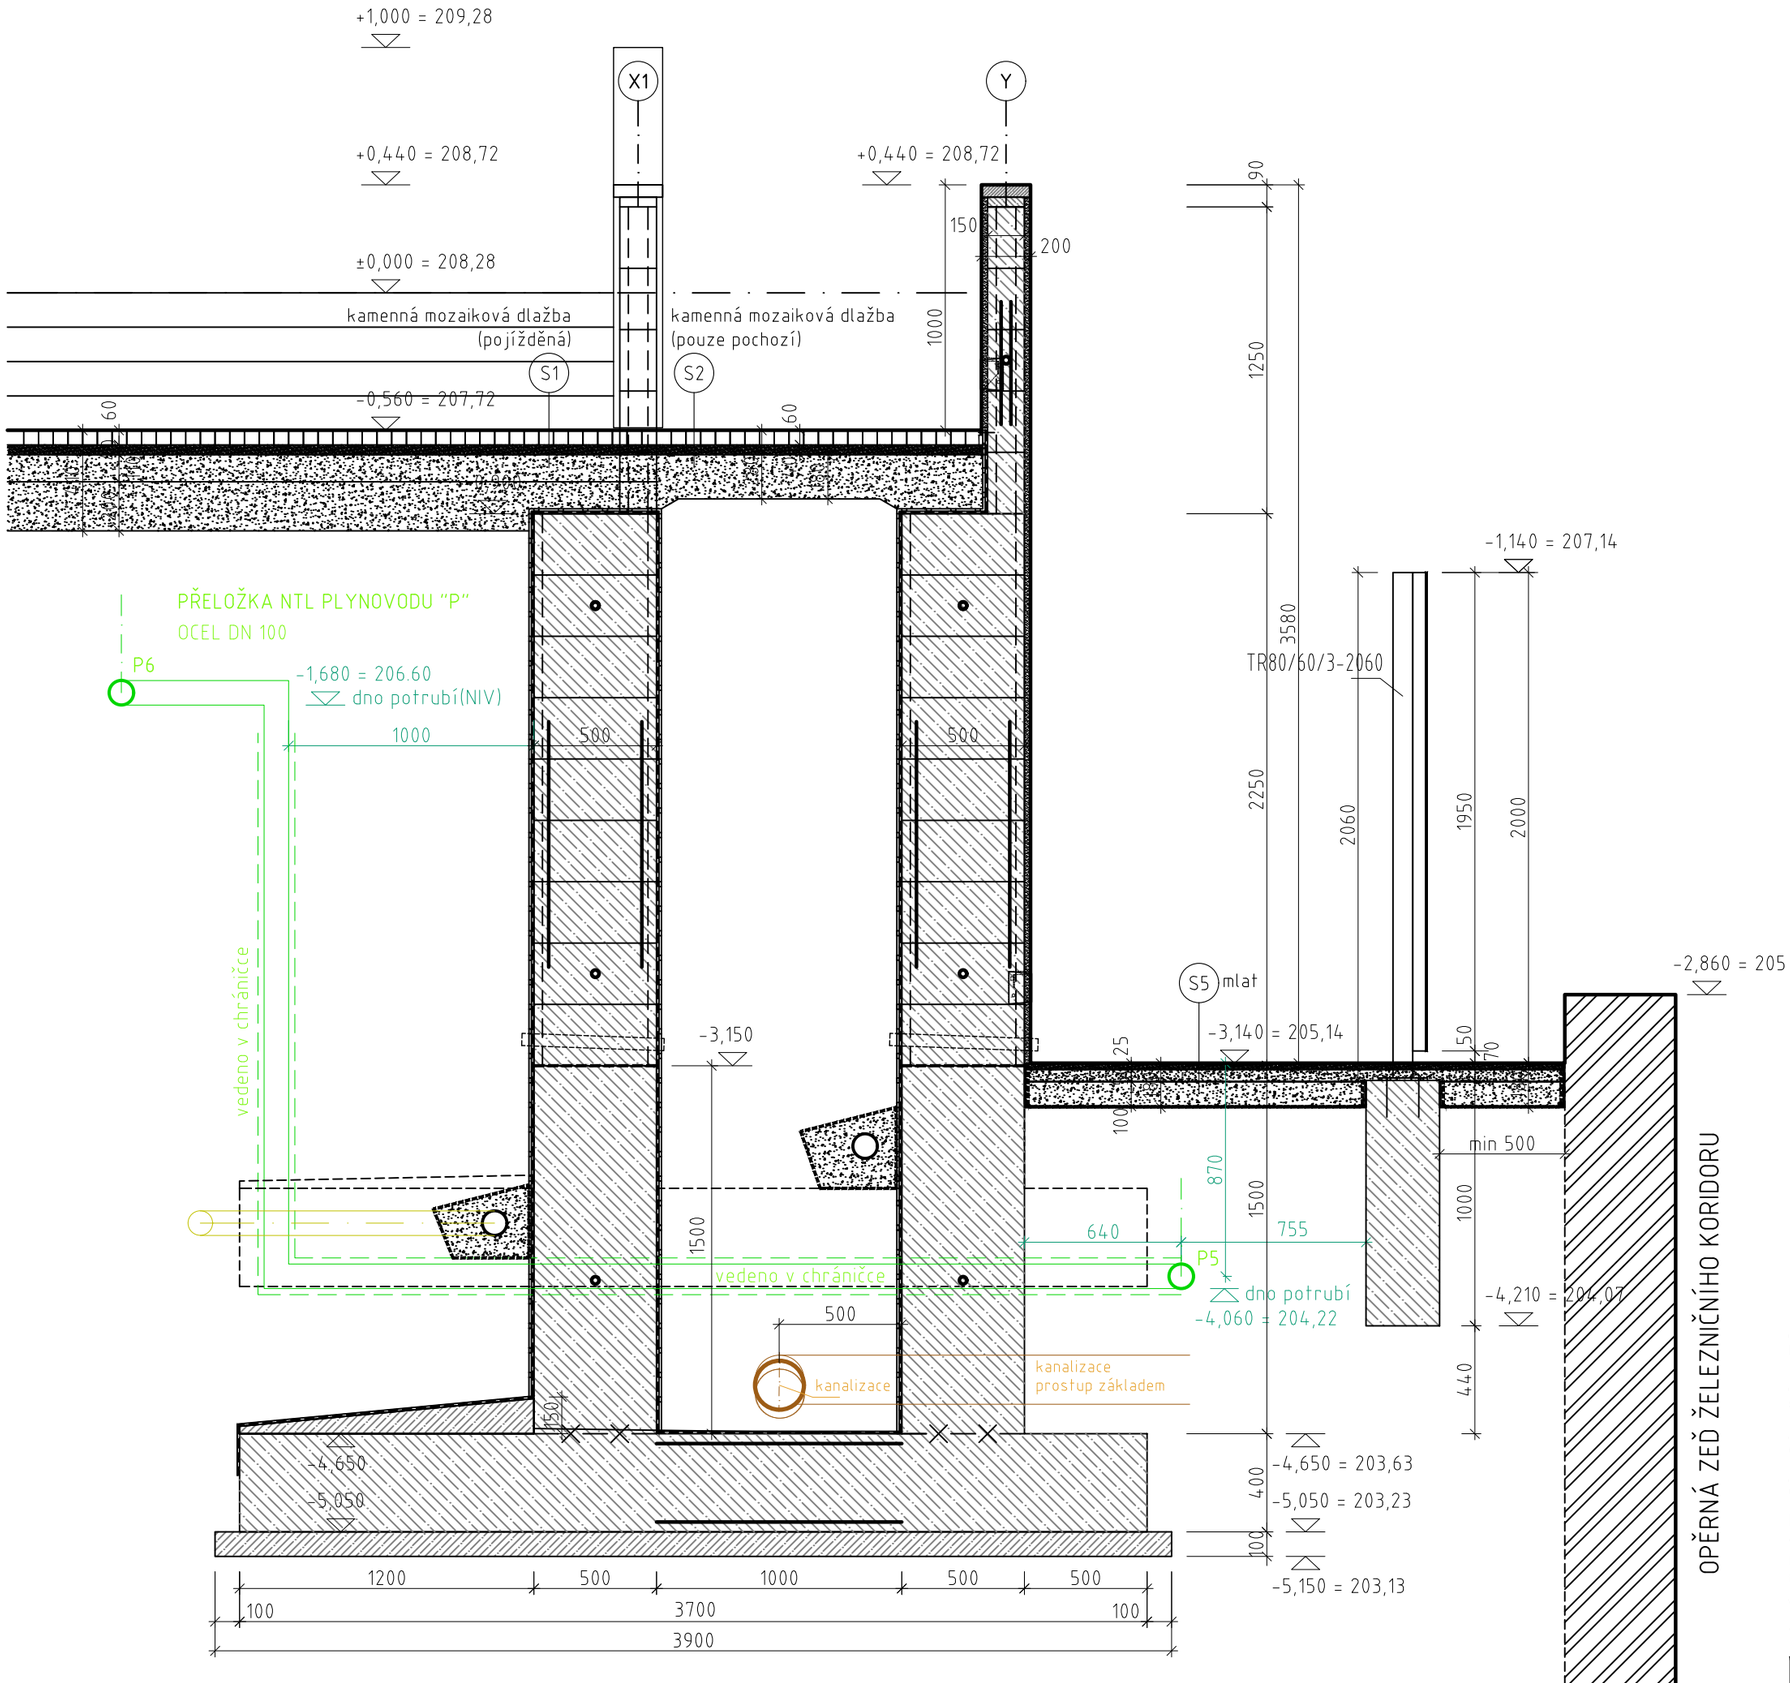

projekt	ÚPRAVY VEŘEJNÉHO PARTERU A ZAHRADY OBJEKTŮ HUSOVA 69 a 110 - 113, KOLÍN - ETAPA II.
stavebník	Město Kolín, Karlovo náměstí 78, Kolín I, 280 02 Kolín
část PD	IO.O2 PŘELOŽKA PLYNOVODU

odpovědný projektant
pipeproject s.r.o.
Jaroslav Pojar
Fr. Škroupa 1520/5, 370 06 České Budějovice
tel: 723 884 920, pojar@pipeproject.cz
vypracoval
Jaroslav Pojar

místo stavby	Husova 69 a 110 - 113, Kolín
č. parc.	185/1,185/2,185/3,186/2
katastrální území	Kolín [668150]
stupeň PD	DPS
číslo paré	
datum	IX/2020
měřítko	1:20
obsah	ŘEZ OPĚRNOU STĚNOU
číslo	04