
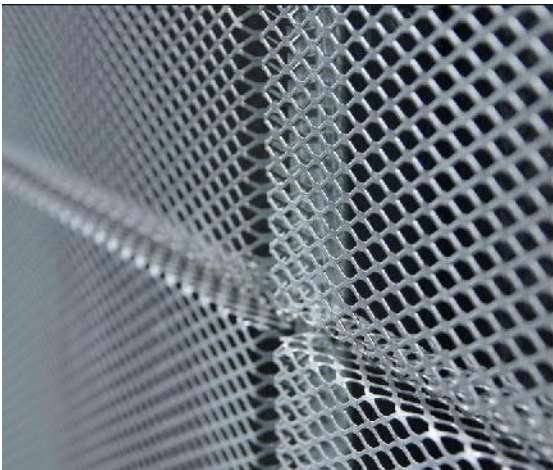
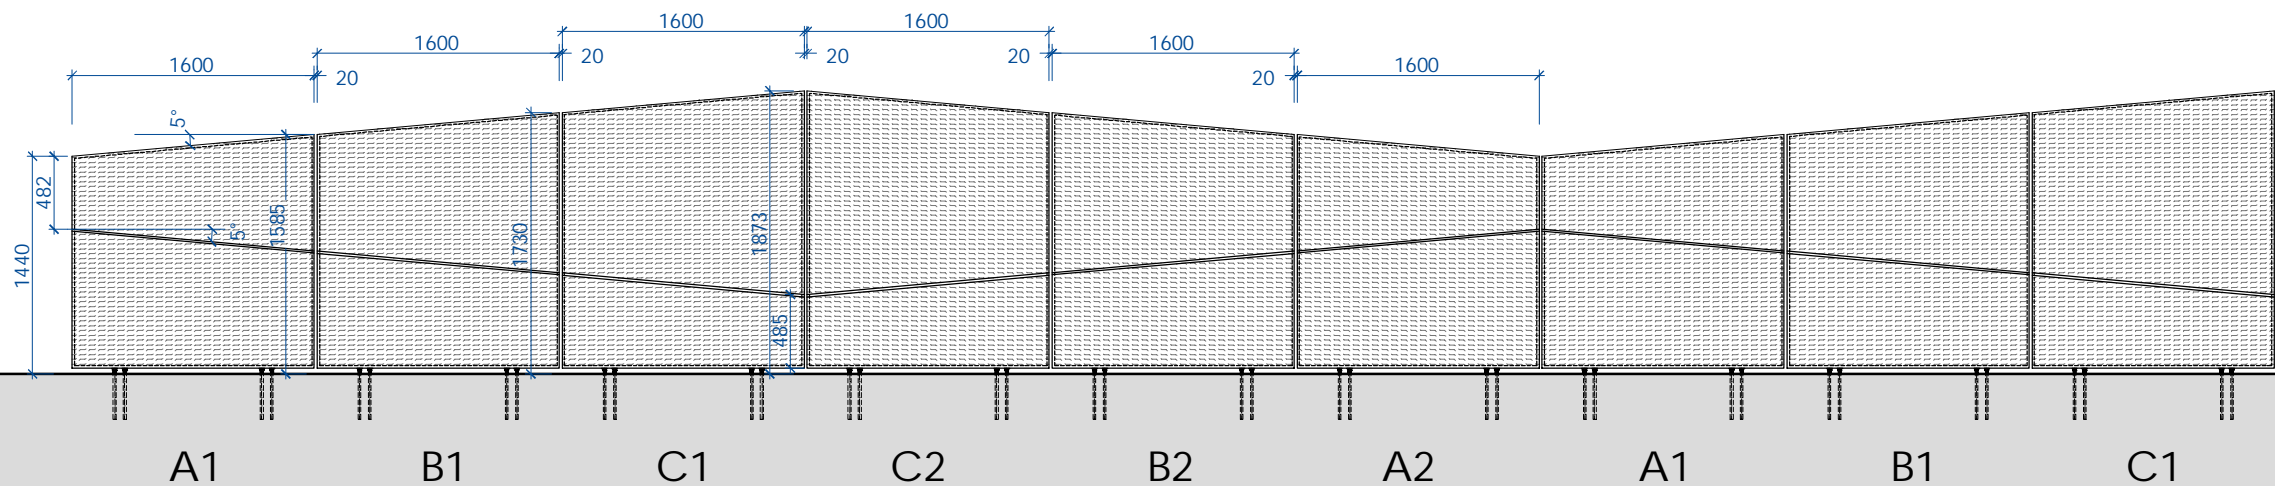


TAHOKOV - symetrické modulové provedení - NÁVRH JEDNOTLIVÝCH MODULŮ

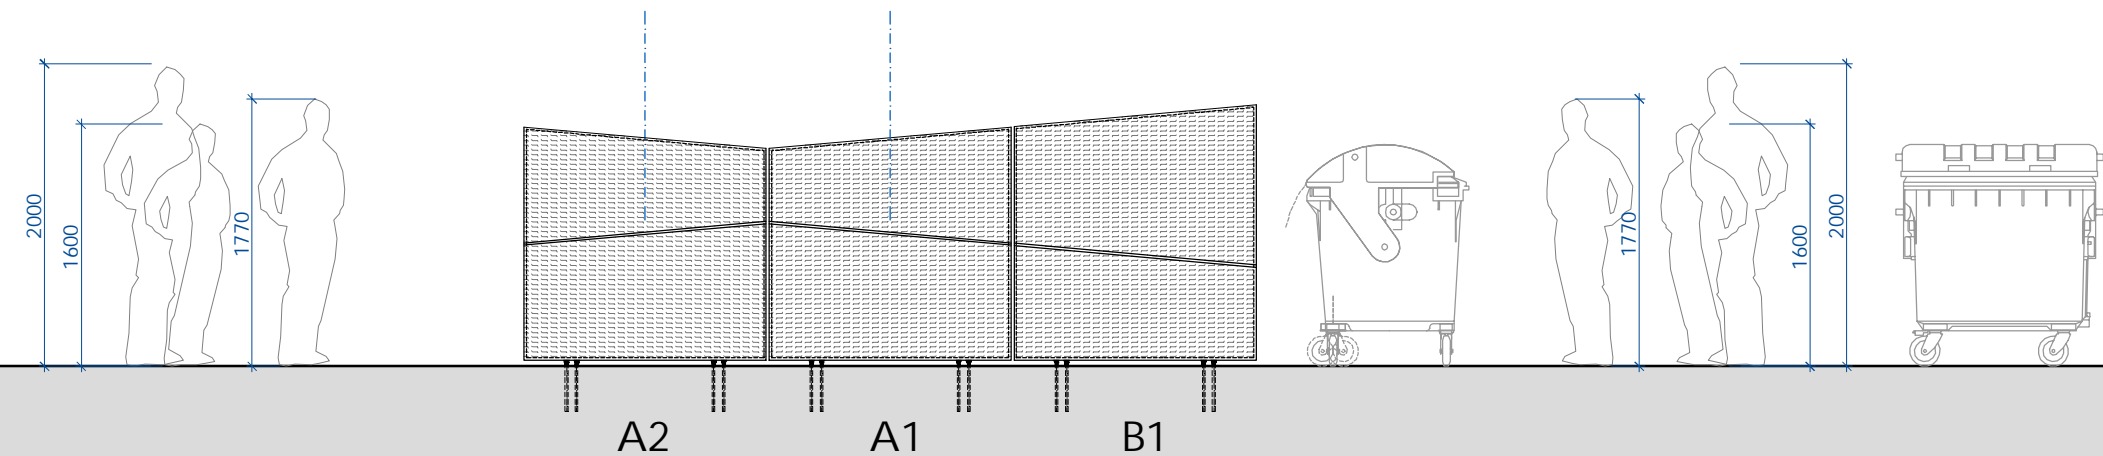

POZN.: VŠECHNY MANELY A, C JSOU ŘEŠENY OBDOBNĚ S VÝŠKOVĚ NAVAZUJÍCÍMI LINIEMI HORNÍ HRANY, SPODNÍ HRANY A STŘEDNÍHO ČLENĚNÍ DVOU POLÍ TAHOKOVU.PANELY S INDEXEM 2 JSOU OSOVĚ SYMETRICKÉ, JAKO PANELY S INDEXEM 1.

DOPORUČENÝ TYP TAHOKOVU TR30, min. tl.plechu 1mm, VÝROBNÍ MOŽNOSTI SPLŇUJÍ VELIKOST JEDNOTLIVÝCH PANELŮ. TAHOKOV BUDE VYVZORKOVÁN A PŘEDLOŽEN K ODSOUHLASENÍ GP.

ZALOŽENÍ BUDE V NEZÁMRZNĚ HLOUBCE MIN.800MM, KOTVENÍ NA CHEMICKÉ KOTVY + M20 + ZÁVITOVÉ TYČE. VŠECHNY SVARY BUDOU PRVEDENY JAKO TUPÉ ZABROUŠENÉ - POHLEDOVÉ.

POZN.: PŘED SAMOTNOU VÝROBOU NUTNO ZPRACOVAT DILENSKOU DOKUMENTACI A PŘEDLOŽIT JI K ODSOUHLASENÍ GP. PŘED ZAHÁJENÍM PRACÍ MUSÍ PROBĚHNOUT VYTYČENÍ STÁVAJÍCÍCH SÍTÍ.

POZN.: Návrh předpokládá standardní typ kontejnerů KO pro směsný i tříděný odpad dle DIN 30 700, UNI 9260, EN 840 - objem 1100 litrů, délka 1360 mm, šířka 1220 mm, výška 1462 mm materiál je ekologický - 100% recyklovatelnostkontejnery s kolečky, alternativně stabilní 1,5x1,5m s hákem zvonové kontejnery výsypem. Před zahájením prací bude prověřen počet, typ a způsob vývozu kontejnerů KO.

AKCE	VÝMĚNA OPLOCENÍ ZPEVNĚNÉ PLOCHY PRO KONTEJENRY KOMUNÁLNÍHO ODPADU ČECHOVY SADY, KOLÍN		
INVESTOR	Městský úřad Kolín Karlovo nám. 78, 280 02 Kolín	PARE Č.	±0,000 = 216,50 m.n.m B.p.v.
MÍSTO STAVBY	Čechovy sady, Kolín		
STUPEŇ PD	DPS	DATUM 03/2021	
REVIZE	- -	DATUM - -	
GENERÁLNÍ PROJEKTANT	DONDESIGN s.r.o. Vorařská 2075/2 143 00 Praha 4 IČ: 290 62 942 DIČ: CZ29062942		
PROJEKTANT ČÁSTI PD	DONDESIGN s.r.o. Vorařská 2075/2 143 00 Praha 4 IČ: 290 62 942 DIČ: CZ29062942		
ČÁST PROJEKTU	D.1 - Dokumentace objektů a technických a technologických zařízení		
OBJEKT	SO01		
DÍL PROJEKTU	D.1.1 - ARCHITEKTONICKO STAVEBNÍ ŘEŠENÍ		
PLÁN	MODULY PARAVÁNŮ - OBECNÉ POHLEDY MODULŮ	MĚŘITKO: 1:50	VÝKRES Č.: D.1.1.b.1