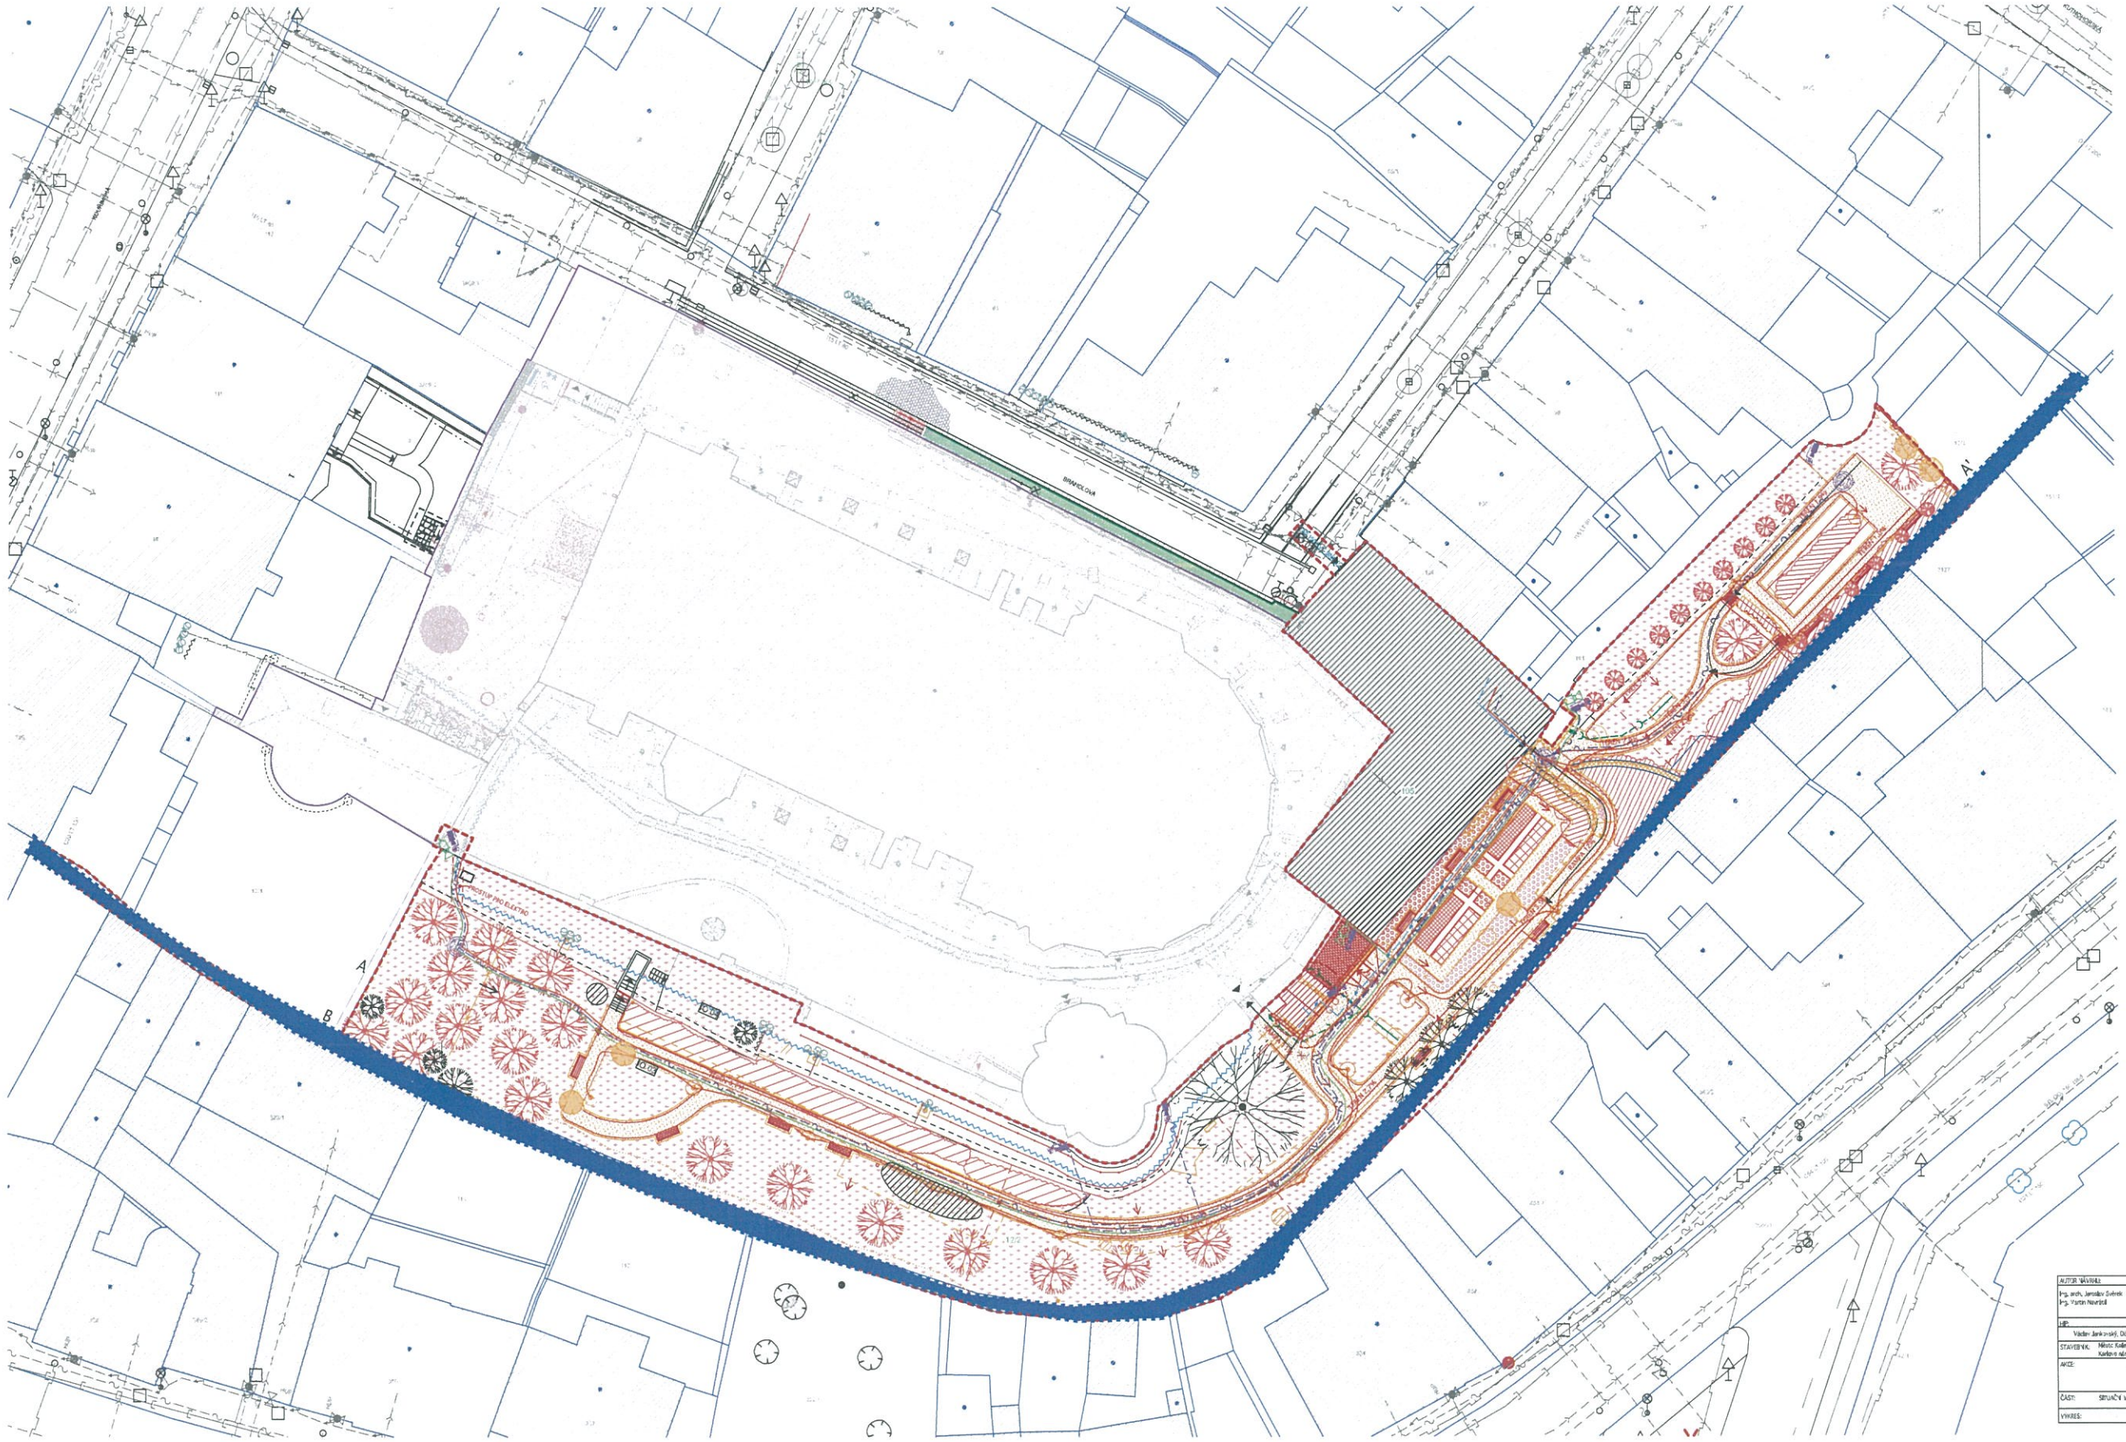

LEGENDA

ŘEŠENÉ OBJEKTY
SOUSEDNÍ OBJEKTY
BOURANÉ KONSTRUKCE
VSTUPY DO OBJEKTŮ
ČÍSLA PARCEL SOUSEDNÍCH
2597/4 ČÍSLA PARCEL DOTČENÝCH
2597/4 ČÍSLA PARCEL, NA NIČ SE LEŽÍ NKP
ČÍSLA PARCEL, NA NIČ SE LEŽÍ KP
HRANICE PARCEL
ŘEŠENÉ ÚZEMÍ
ROZSAH STAVENIŠTĚ
STÁVAJÍCÍ STROMY
STÁVAJÍCÍ KEŘE, BŘEČŤANY
KÁCENÉ STROMY
ODSTRAŇOVANÉ KEŘE
PUŠTĚNÉ NEBEZPEČNÝ PROSTUR

POVRCHOVÉ ZNAKY

SLOUPKY, SLUPY
DOPRAVNÍ ZNAČKY
PODZEMNÍ POŽÁRNÍ HYDRANT
LAMPY POULIČNÍ O OSVĚTLENÍ
NOVÉ NAVRHOVANÁ LAVIČKA

NOVĚ NAVRHOVANÉ KEŘE STROMY

STROM DLE PROJEKTU SADOVÝCH ÚPRAV
KEŘE DLE PROJEKTU SADOVÝCH ÚPRAV

LEGENDA ZPEVNĚNÝCH A NEZPEVNĚNÝCH PLOCH

TRÁVA NOVÁ
NOVÉ NAVRHOVANÁ DLAŽBA
ZÁHONY DLE PROJEKTU SADOVÝCH ÚPRAV
MLATOVÉ CESTY

STAVEBNÍ OBJEKTY:

SO 01 PARKÁN
SO 02 SLITŘÍN NÁJEZ
HRANICE NKP

INŽENÝRSKÉ SÍTĚ- STÁVAJÍCÍ

SILNOPROUD- PODZEMNÍ VEDENÍ NN DO 1kV
SILNOPROUD- PODZEMNÍ VEDENÍ VN DO 22kV
SLABOPROUDÉ VEDENÍ- TELEFON
VODOVODNÍ ŘÁD
KANALIZACE KAMENINA
PLYNOVOD NTL
PLYNOVOD STL
PATKOVÁ
DEŠŤOVÁ KANALIZACE
DRENÁŽNÍ POTRUBÍ
SILNOPROUD- OBVĚŤ.ELM.VOSTELA
PŘEDPOKLÁDANÁ TRASA SILNOPROUD-KRÁLOVÉ VEDENÍ
PŘEDPOKLÁDANÁ TRASA SLABOPROUD-KRÁLOVÉ VEDENÍ
RUŠENÁ / PŘEDPOKLÁDANÁ TRASA KRÁLOVÉHO VODOVODU

INŽENÝRSKÉ SÍTĚ. INŽENÝRSKÉ OBJEKTY- NAVRHOVANÉ

ID 02- PŘÍPOJKA KANALIZACE
ID 03- VEŘEJNÉ OSVĚTLENÍ
ID 04- NASVĚTLENÍ VNĚJŠÍCH FASÁD/ NASVĚTLENÍ NÁMĚSTÍ ŘÍŠ. ÚZEMÍ
VNITROAREÁLOVÁ KANALIZACE DEŠŤOVÁ
VNITROAREÁLOVÝ ROZVOD SLABOPROUDU- ROZHLAS
VNITROAREÁLOVÝ ROZVOD SLABOPROUDU- KAMEROVÝ SYSTÉV
VNITROAREÁLOVÝ ROZVOD SILNOPROUDU
BLESKOSVODY, ZEMNĚNÍ

AUTOR NÁVRHU: Ing. arch. Jaroslav Svěrák Ing. Martin Nováček HIP: Václav Jankovský, DiS.	VYPRACOVAL: Ing. Martin Nováček Ing. arch. Jaroslav Svěrák Ing. arch. Veronika Sýkorová Ing. Ludmila Strnadová Ing. arch. Marie Bílá, externě	ZODPOVĚDNÝ PROJEKTANT: Ing. arch. Jakub Vostál autorizovaný architekt č. autorizace: 05086	GENERÁLNÍ PROJEKTANT: Atelier Masák & Partner, s.r.o. Rozvadovská 33/325, 163 00 Praha 6 - Suchdol, IČ: 27086331 Masák & Partner
STAVEBNÍK: Město Kralovice Kadeřnická náměstí 78, 280 12 Kralovice			STUPEŇ PROJEKTU: DZS Č. PARÉ:
AKCE:			DATUM: 06/2016
			MĚŘÍTKO:
ČÁST: SPOJNÝ VÝKRES			ČÁST: C
VÝKRES:			Č. PODČÁSTE: