

Souř. systém: JTSK ±0,00 = 208,28


projekt ÚPRAVY VEŘEJNÉHO PARTERU A ZAHRADY OBJEKTŮ
HUSOVA 69 a 110 - 113, KOLÍN - ETAPA I.

stavebník Město Kolín, Karlovo náměstí 78, Kolín I, 280 02 Kolín

část PD D.1.4.d ZAŘÍZENÍ SILNOPROUDÉ A SLABOPROUDÉ ELEKTROTECHNIKY

odpovědný projektant PMR elektro s.r.o. Jaroslav Janeček tel: 737 226 770, jaroslav.janecek@pmr.cz	místo stavby	Husova 69 a 110 - 113, Kolín	
	č. parc.	185/1, 185/2, 185/3, 186/2, 15	katastrální území Kolín [668150]
	stupeň PD	DPS	číslo paré
	datum	IX/2020	
vypracoval Lukáš Fassinger tel: 608 774 437, lukas.fassinger@pmr.cz	měřítko	1: 200	
	obsah	ROZVÁDĚČ RH	
		č. výkresu	03

POHLED NA ROZVADĚČ RH

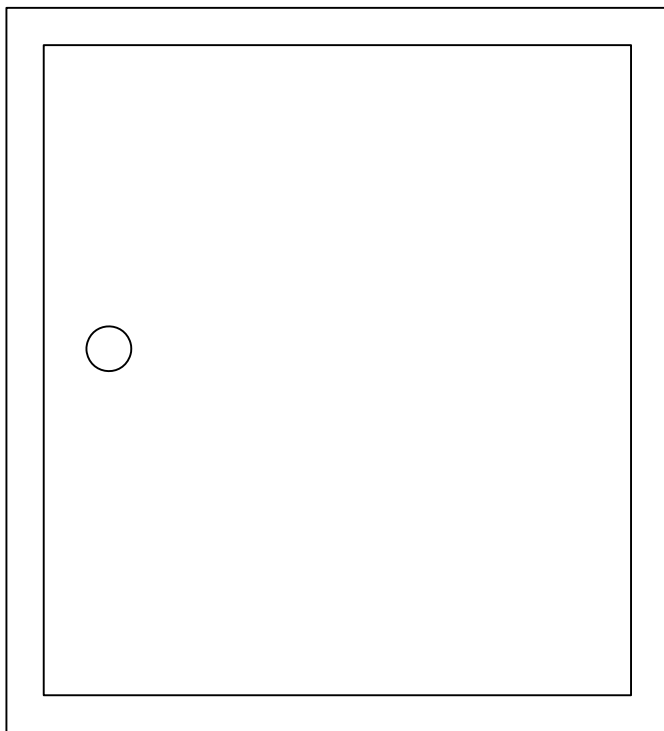

Stávající rozváděč v pilíři

Výrobce : stávající

Krytí : stávající

Rozměry : stávající


Napěťová soustava : 3PEN/N+PE stř. 50Hz, 400/230V, TN-C-S

Ochrana před nebezp. dotykem : automatickým odpojením od zdroje

ROZVADĚČ RH

ROZVADĚČ RH

L1,L2,L3 – 3PEN/NPE ~ 50Hz 400V/230V, TN–C–S

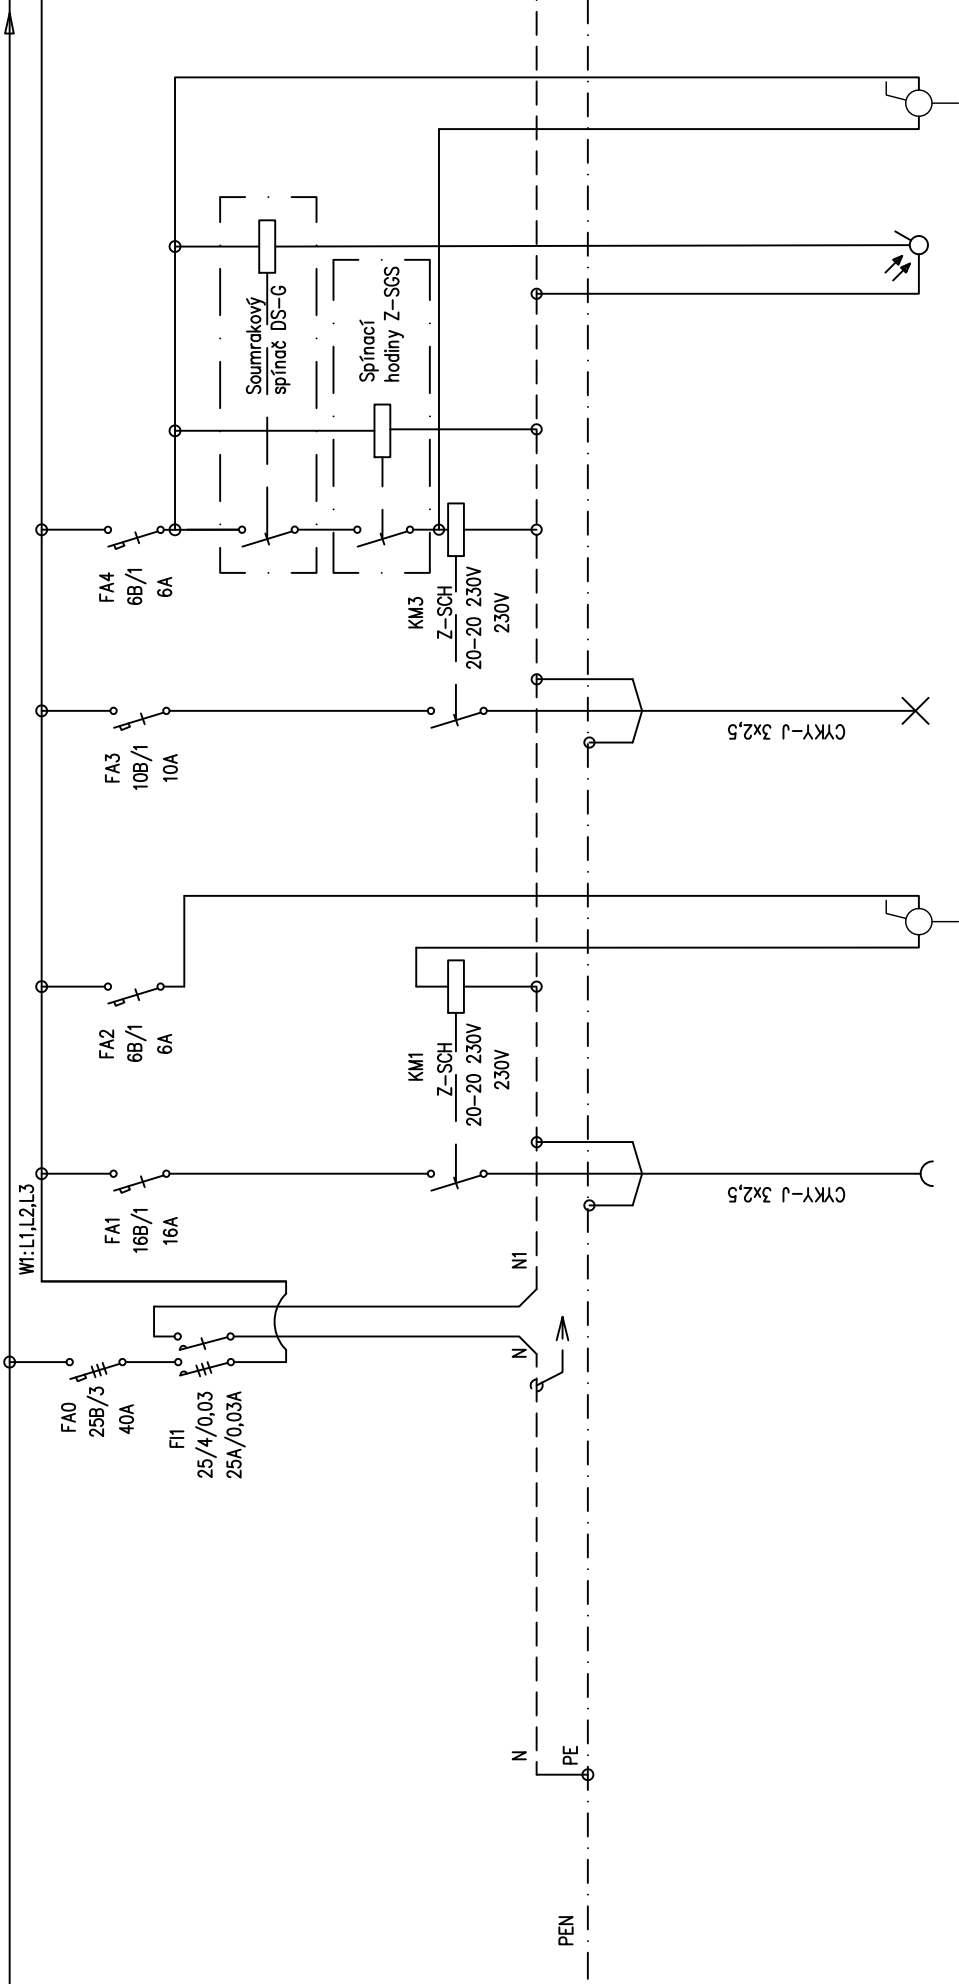

SOUHRNÁKOVĚ ČIDLO

VYPÍNAČ VYP1


OSVĚTLENÍ SP1

VYPÍNAČ VYP2

ZÁSUVKY Z1

ROZVADEČ RH

W0:L1,L2,L3 - 3PEN/NPE ~ 50Hz 400V/230V, TN-C-S

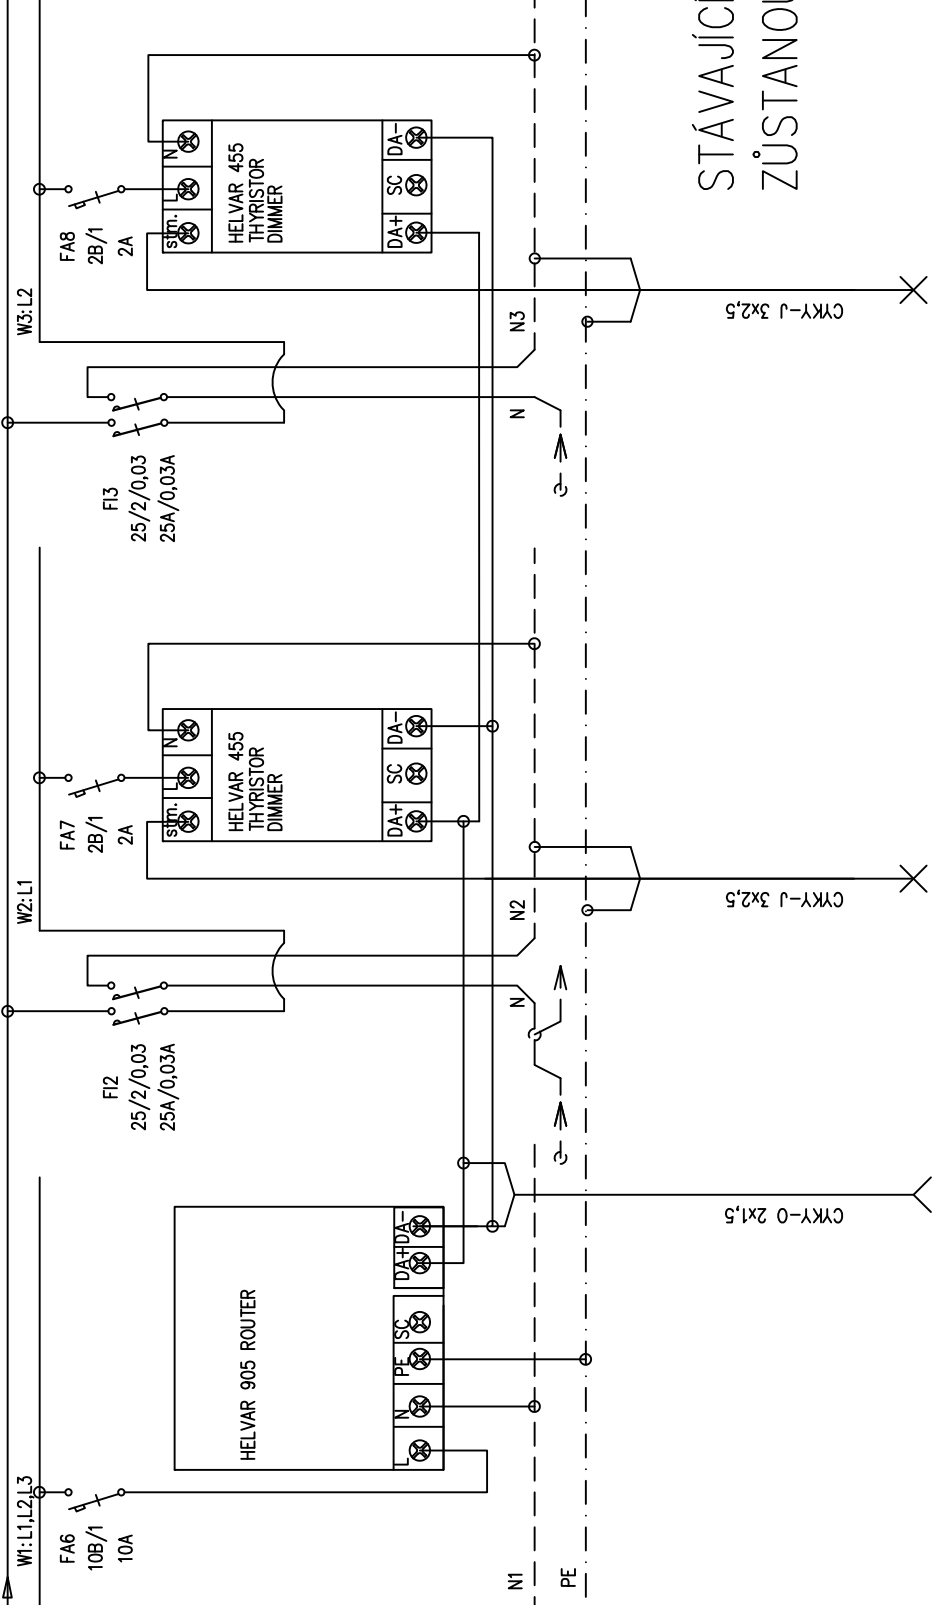

WYVOD DALI SBĚRNICE

OSVETLENI S02

OSVETLENÍ SO3

STÁVAJÍCÍ VÝVODY ROZVÁDĚČE RH ZŮSTANOU BEZE ZMĚN