

ÚZEMÍ
POVRCH ÚZEMÍ


	k. ú. Kolín	k. ú. Kolín
1	zpev.plocha - asfalt	zpev.plocha - asfalt

LEGENDA:
1) zpev.plocha - dlažba
2) -16,67 - -18,00




Podélný profil tlakové přípojky

MĚŘÍTKO 1:1000 / 1:100

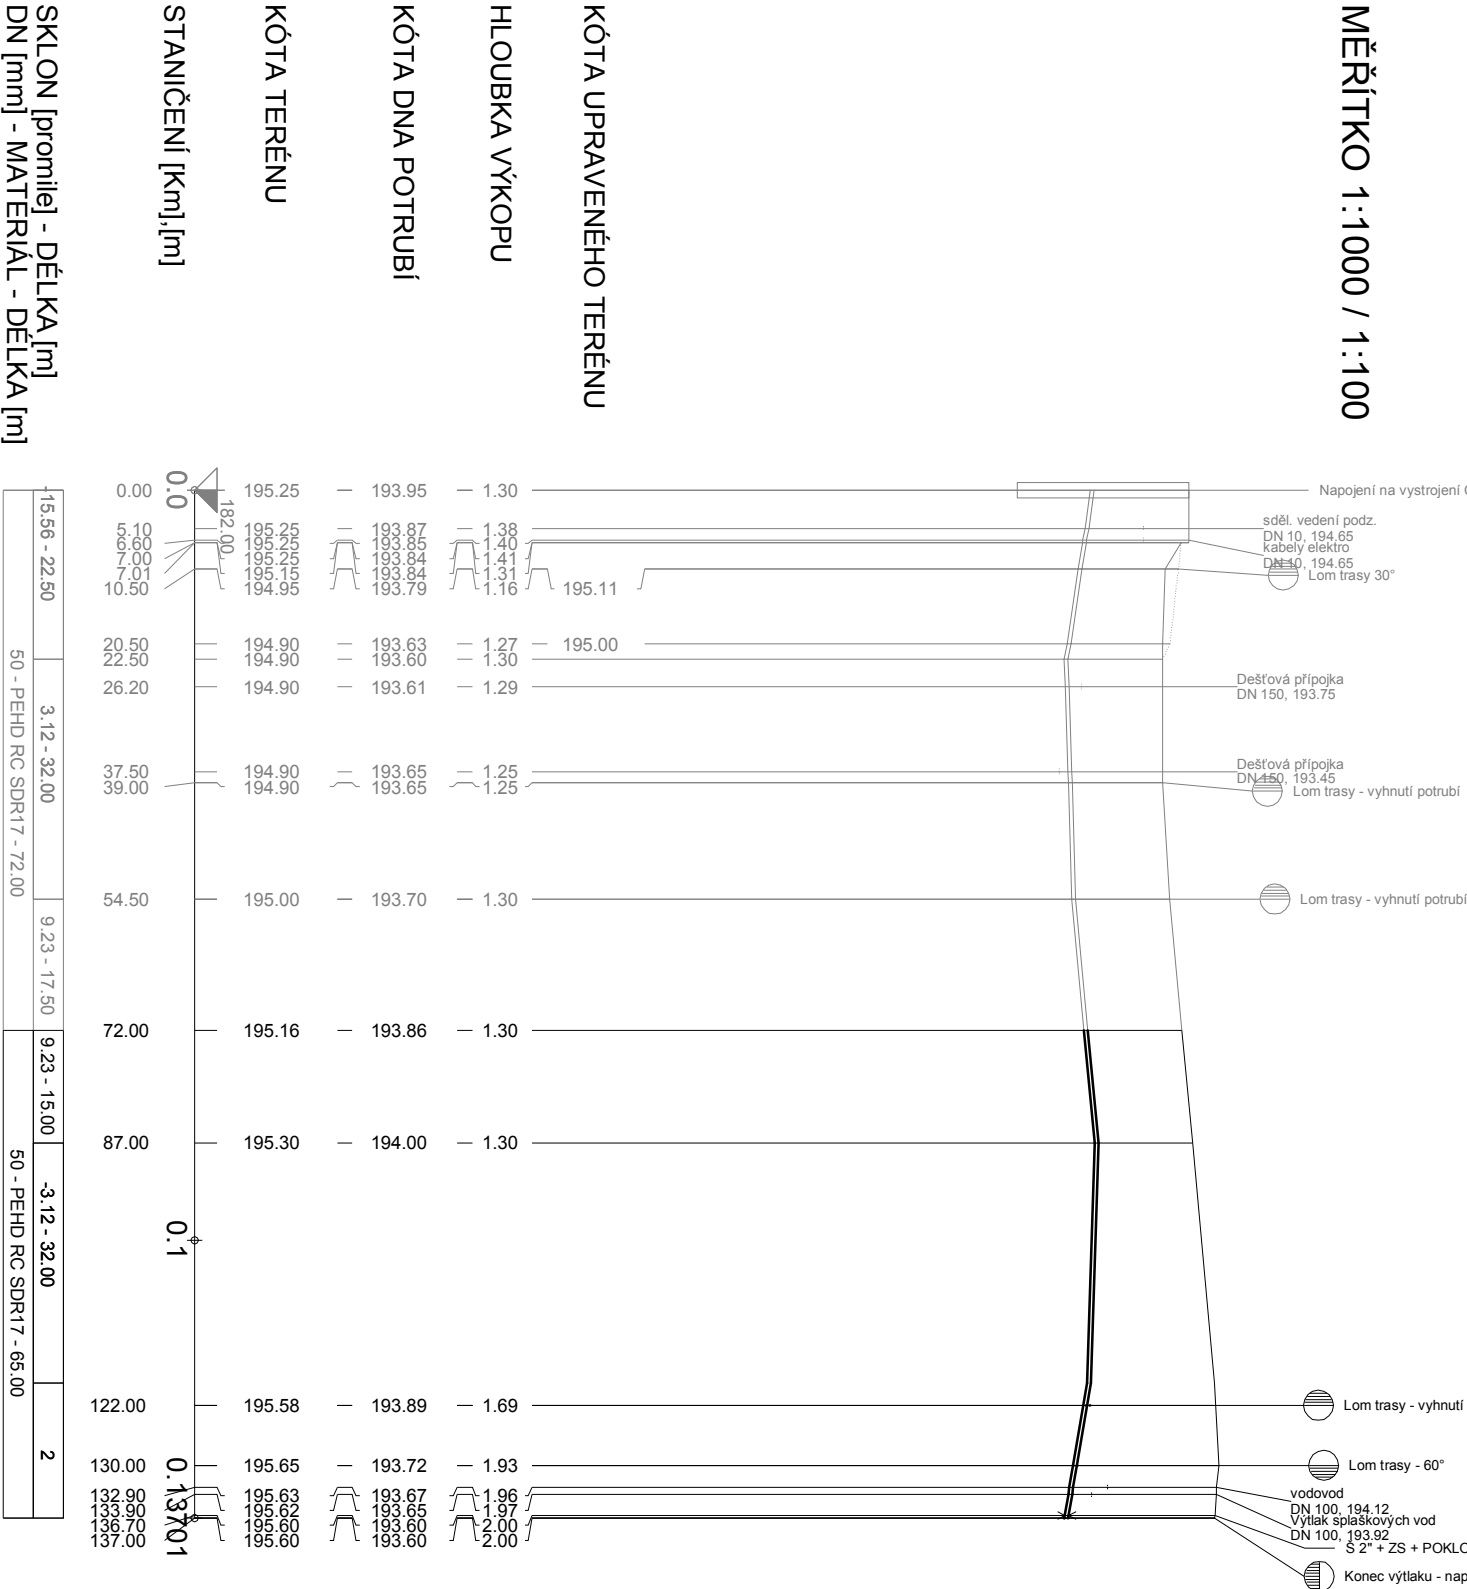

ŘEZ ULOŽENÍ KANALIZAČNÍHO POTRUBÍ Z PEHD RC

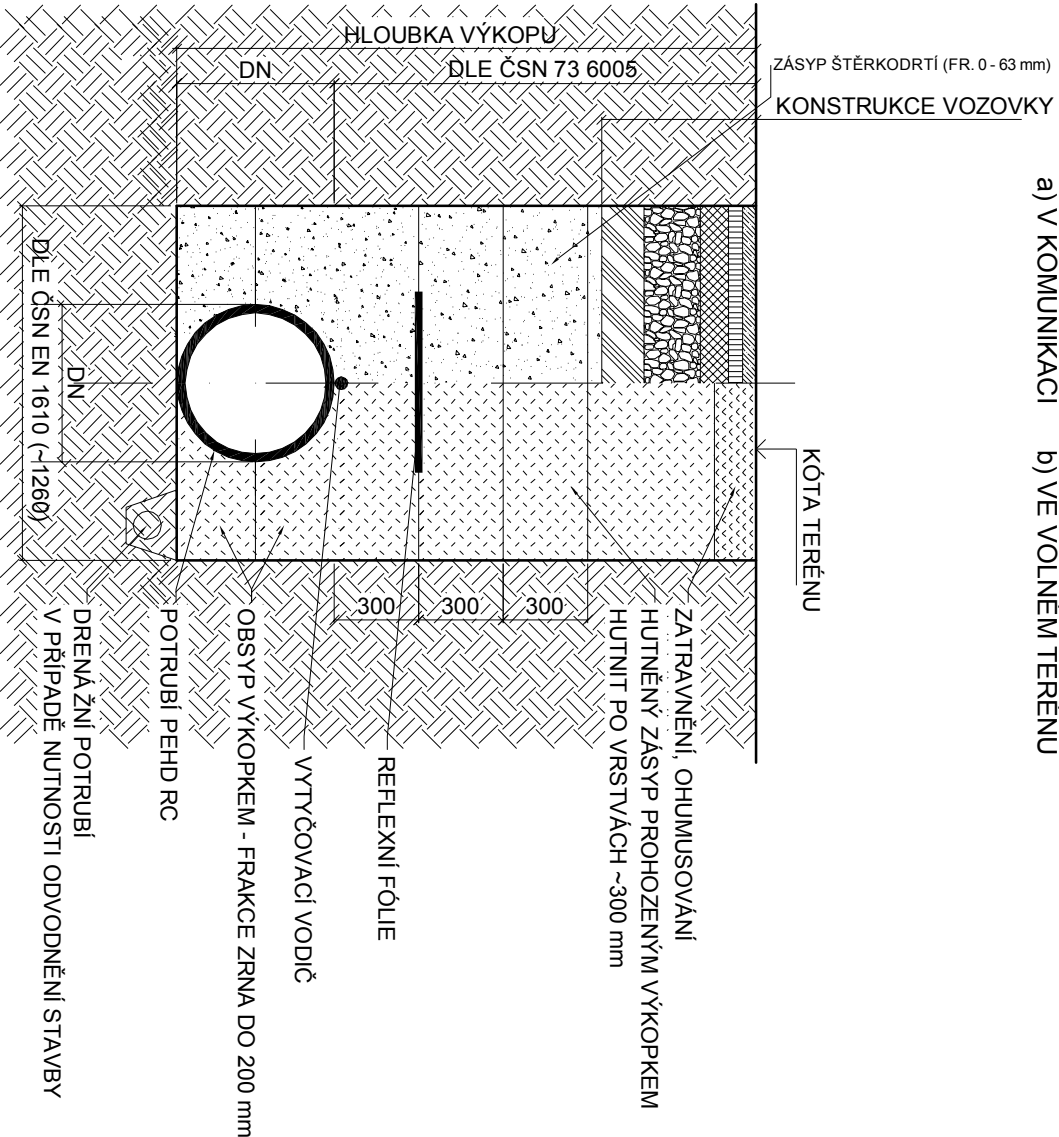

POZNÁMKA: PŘED ZAPOČETÍM VÝKOPOVÝCH PRACÍ JE NUTNÉ VYTÝČIT
VŠECHNY PODZEMNÍ SÍTĚ INFRASTRUKTURY VČETNĚ AREÁLŮVÝCH

DI PROJEKT		HLAVNÍ PROJEKTANT:		JAN ZVÁRA, DIS.	
DI PROJEKT s.r.o. CHELČICKÉHO 686 533 51 PARDUBICE-ROSLICE		ZODPOVĚDNÝ PROJEKTANT:		PETR STUDENÝ, DIS.	
DI PROJEKT s.r.o. CHELČICKÉHO 686 533 51 PARDUBICE-ROSLICE		VYPRACOVAL:		PETR STUDENÝ, DIS.	
DI PROJEKT s.r.o. CHELČICKÉHO 686 533 51 PARDUBICE-ROSLICE		TECHNICKÁ KONTROLA:		LUKÁŠ TRÁŠÁK, DIS.	
DI PROJEKT s.r.o. CHELČICKÉHO 686 533 51 PARDUBICE-ROSLICE		INVESTOR:		MĚSTO KOLÍN	
DI PROJEKT s.r.o. CHELČICKÉHO 686 533 51 PARDUBICE-ROSLICE		MĚSTO:		KOLÍN	
DI PROJEKT s.r.o. CHELČICKÉHO 686 533 51 PARDUBICE-ROSLICE		KRAJ:		STŘEDOČESKÝ	
DI PROJEKT s.r.o. CHELČICKÉHO 686 533 51 PARDUBICE-ROSLICE		STUPEŇ PD:		DÚR, DSP, PDPS	
DI PROJEKT s.r.o. CHELČICKÉHO 686 533 51 PARDUBICE-ROSLICE		Č. ZAKÁZKY:		015/2020	
DI PROJEKT s.r.o. CHELČICKÉHO 686 533 51 PARDUBICE-ROSLICE		DATA:		12/2020	
DI PROJEKT s.r.o. CHELČICKÉHO 686 533 51 PARDUBICE-ROSLICE		FORMÁT:		2x44	
DI PROJEKT s.r.o. CHELČICKÉHO 686 533 51 PARDUBICE-ROSLICE		MĚŘÍTKO:		1:500/100	
DI PROJEKT s.r.o. CHELČICKÉHO 686 533 51 PARDUBICE-ROSLICE		PARÉ:		Č. PŘÍLOHY:	
DI PROJEKT s.r.o. CHELČICKÉHO 686 533 51 PARDUBICE-ROSLICE		OBJEKT:		301 - SPLAŠKOVÁ A DEŠŤOVÁ KANALIZACE - I. ETAPA	
DI PROJEKT s.r.o. CHELČICKÉHO 686 533 51 PARDUBICE-ROSLICE		PŘÍLOHA:		PODÉLNÝ PROFIL TLAKOVÉ PŘÍPOJKY	