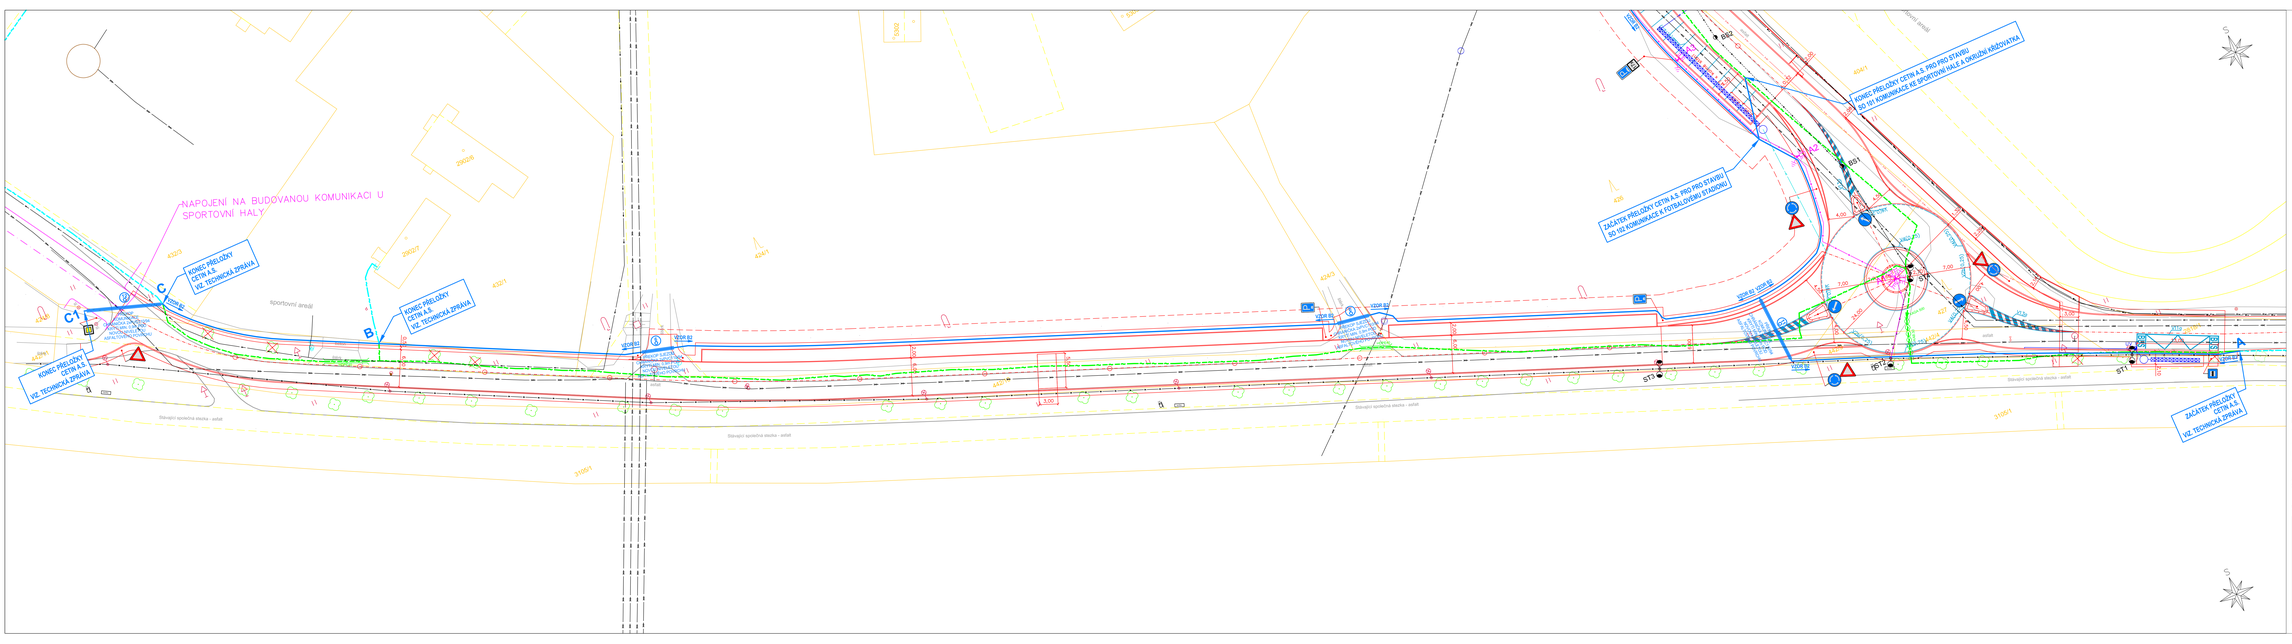

NEJMENŠÍ DOVOLENÉ KRYTÍ SDĚLOVACÍ KABELY OPTICKÉ MIMO KŘ SPOLEČNÝM VÝKOPU S KABELY NN DO 1kV MIMO MÍSTNÍ

VZOR B1 BEZ KRYTÍ VÝKOPU ZADÁNO

VZOR B2 BEZ KRYTÍ VÝKOPU VOLNÁ TRASA

VZOR B3 BEZ KRYTÍ VÝKOPU V KOMUNIKACI

LEGENDA SÍTÍ:

- VEDENÍ NN
- VEDENÍ VN
- VEDENÍ KANALIZAČNÍ
- VEDENÍ VODOVODNÍ
- VEDENÍ VEŘEJNÉHO OSVĚTLENÍ
- NOVÉ VEDENÍ VEŘEJNÉHO OSVĚTLENÍ SO 401
- NOVÉ VEDENÍ SPLAŠKOVÉ KANALIZACE SO 401
- NOVÉ VEDENÍ DEŠŤOVÉ KANALIZACE SO 401
- PŘELOŽENÍ NA STÁVAJÍCÍ TRASOVÉ

LEGENDA INŽENÝRSKÝCH SÍTÍ ČETIN a.s.:

- NAVRŽENÁ TRASA PŘELOŽEK ZEMNÍHO VEDENÍ
- STÁVAJÍCÍ TELEKOMUNIKAČNÍ SÍTĚ ZEMNÍ
- PŘEKLÁDANÉ, RUŠENÉ TELEKOMUNIKAČNÍ VEDENÍ ZEMNÍ

POZNÁMKA:

PŘED ZAHÁJENÍM VÝKOPOVÝCH PRACÍ PRO POKLÁDKU SDĚLOVACÍCH KABELŮ JE NUTNO VYTÝČIT VEŠKERÉ PODZEMNÍ ZAŘÍZENÍ NACHÁZEJÍCÍ SE V ZÁJMOVÉ OBLASTI POKLÁDKY TĚCHTO SDĚLOVACÍCH KABELŮ – SOKDAM A VYTÝČENÍM.
NORMATIVNÍ VLIŽENÍ KABELŮ A TRUBEK VDPE V PŘESYPECH A VÝKOPECH JE PATRNÁ NA TOMTO VYKRESE.
ZAKRESLENÉ VEŠKERÝCH INŽ. SÍTÍ JE POUZE INFORMATIVNÍ. TRASA TLK. KABELU JE ORIENTAČNÍ POUZE
ORIENTAČNÍ, SKUTEČNÁ TRASA BUDE STANOVENA V DOBĚ VÝSTAVBY NA ZÁKLADĚ PROVEDENÝCH SONd.

SO 402 PŘELOŽKA PODZEMNÍHO SDĚLOVACÍHO VEDENÍ - I. ETAPA

DTE PROJEKT	HLAVNÍ PROJEKTANT:	JAN ZVÁRA, DiS.
IČ: 25934711	ODPOVĚDNÝ PROJEKTANT:	ING. STANISLAV MARHOUL
DIČ: CZ25934711	VYPRACOVAL:	BULÍNA PETR
	TECHNICKÁ KONTROLA:	ING. STANISLAV MARHOUL
	INVESTOR:	MĚSTO KOLÍN
	MÍSTO:	KOLÍN
	KRAJ:	STŘEDOČESKÝ

STUPEŇ PD:	DSP/DZP
Č. ZAKÁZKY:	213/2020
DATUM:	07/2021
FORMÁT:	A4+A1
MĚŘÍTKO:	1: 250
PŘÍLOHA:	D. PŘÍLOHY D.1.4.2.2.

AKCE: ROZŠÍŘENÍ POZEMNÍ KOMUNIKACE V BORKÁCH – ZPRACOVÁNÍ PROJEKTOVÉ DOKUMENTACE

PŘÍLOHA: SITUACE TRASY