



ŘEZ A-A'

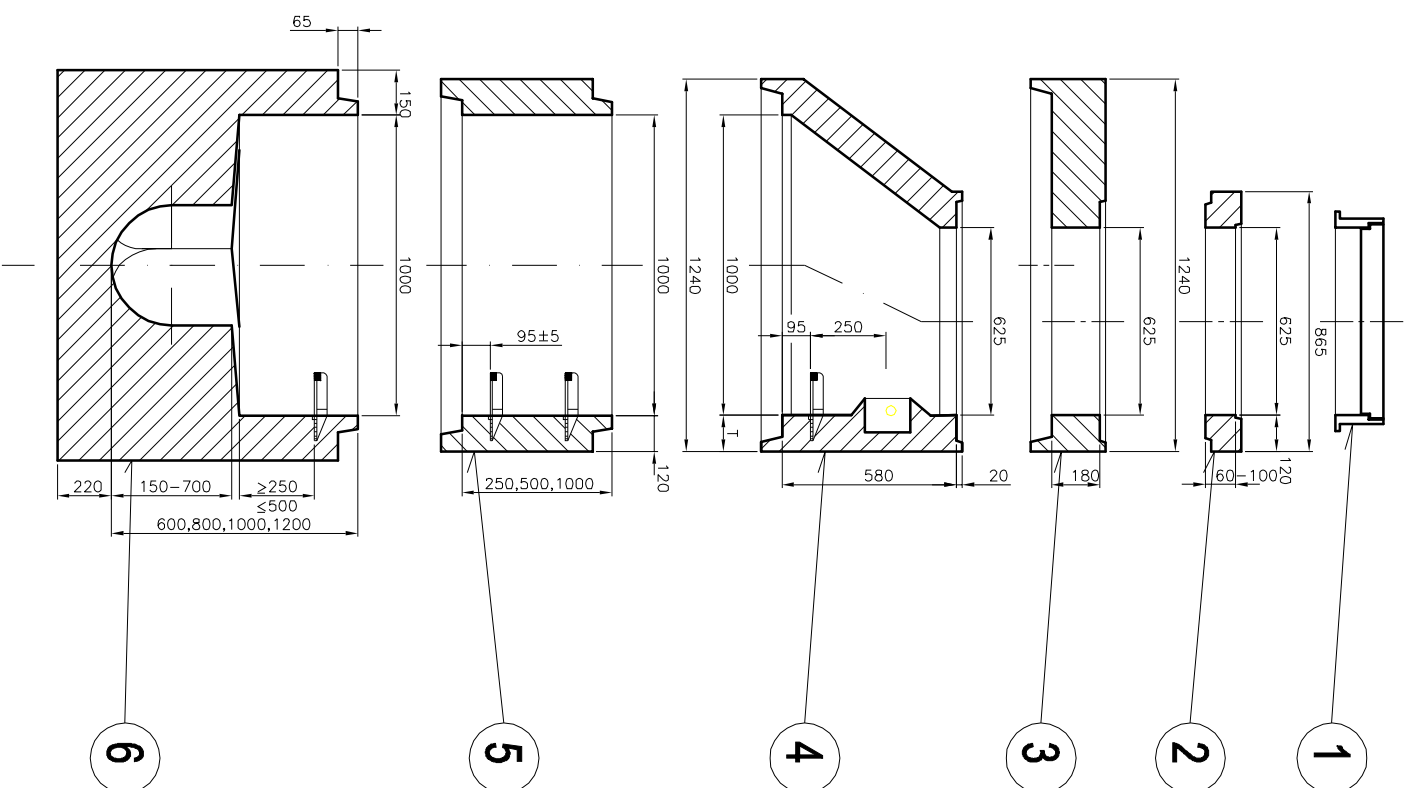



PUDORYS

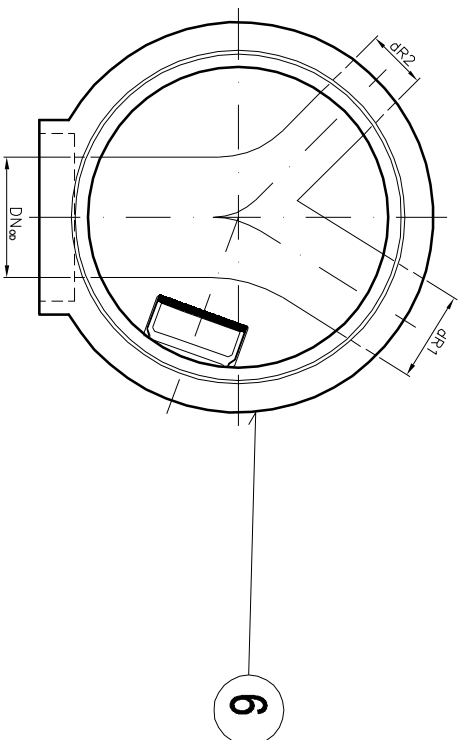

LEGENDA

- 1 POKLOP S RÁMEM A ODVĚTRÁNÍM DN 600 B125
- 2 VYROVNÁVACÍ PRSTENEC 60,80,100 mm
- 3 ZÁKRYTOVÁ DESKA TBK-Q.1 1000/625/180 D
- 4 ŠACHTOVÝ KONUS TBR-Q.1 1000-625/600
- 5 ŠACHTOVÁ SKRUŽ ROVNÁ TBS-Q.1 1000/250,500,1000
- 6 ŠACHTOVÉ DNO TBZ-Q.1 1000/500,700

<div><div><div>DI PROJEKT</div><div>DI PROJEKT s.r.o. CHELIČICKÉHO 686 533 51 PARDUBICE - ROSICE</div></div><div><div>DI PROJEKT</div><div>DI PROJEKT s.r.o. CHELIČICKÉHO 686 533 51 PARDUBICE - ROSICE</div></div></div>		HLAVNÍ PROJEKTANT:	JAN ZVÁRA, DIS.	
		ZODPOVĚDNÝ PROJEKTANT:	PETR STUDENÝ, DIS.	
		VYPRACOVAL:	PETR STUDENÝ, DIS.	
		TECHNICKÁ KONTROLA:	LUKÁŠ TRÁSÁK, DIS.	
		INVESTOR:	MĚSTO KOLÍN	
		MĚSTO:	KOLÍN	
		KRAJ:	STŘEDOČESKÝ	
AKCE: ROZŠÍŘENÍ POZEMNÍ KOMUNIKACE V BORKÁCH - ZPRACOVÁNÍ PROJEKTOVÉ DOKUMENTACE				
STUPĚŇ PD:	DŮR, DSP, PDPS			
Č. ZAKÁZKY:	015/2020			
DATUM:	12/2020			
FORMÁT:	A3			
OBJEKT:	SO 301 - SPLAŠKOVÁ A DEŠŤOVÁ KANALIZACE - I. ETAPA			
PŘÍLOHY:	Č. PŘÍLOHY: D.1.3.14			
PŘÍLOHA:	PREFABRIKOVANÁ REVIZNÍ ŠACHTA DN 1000 mm			