



PŮDORYS:

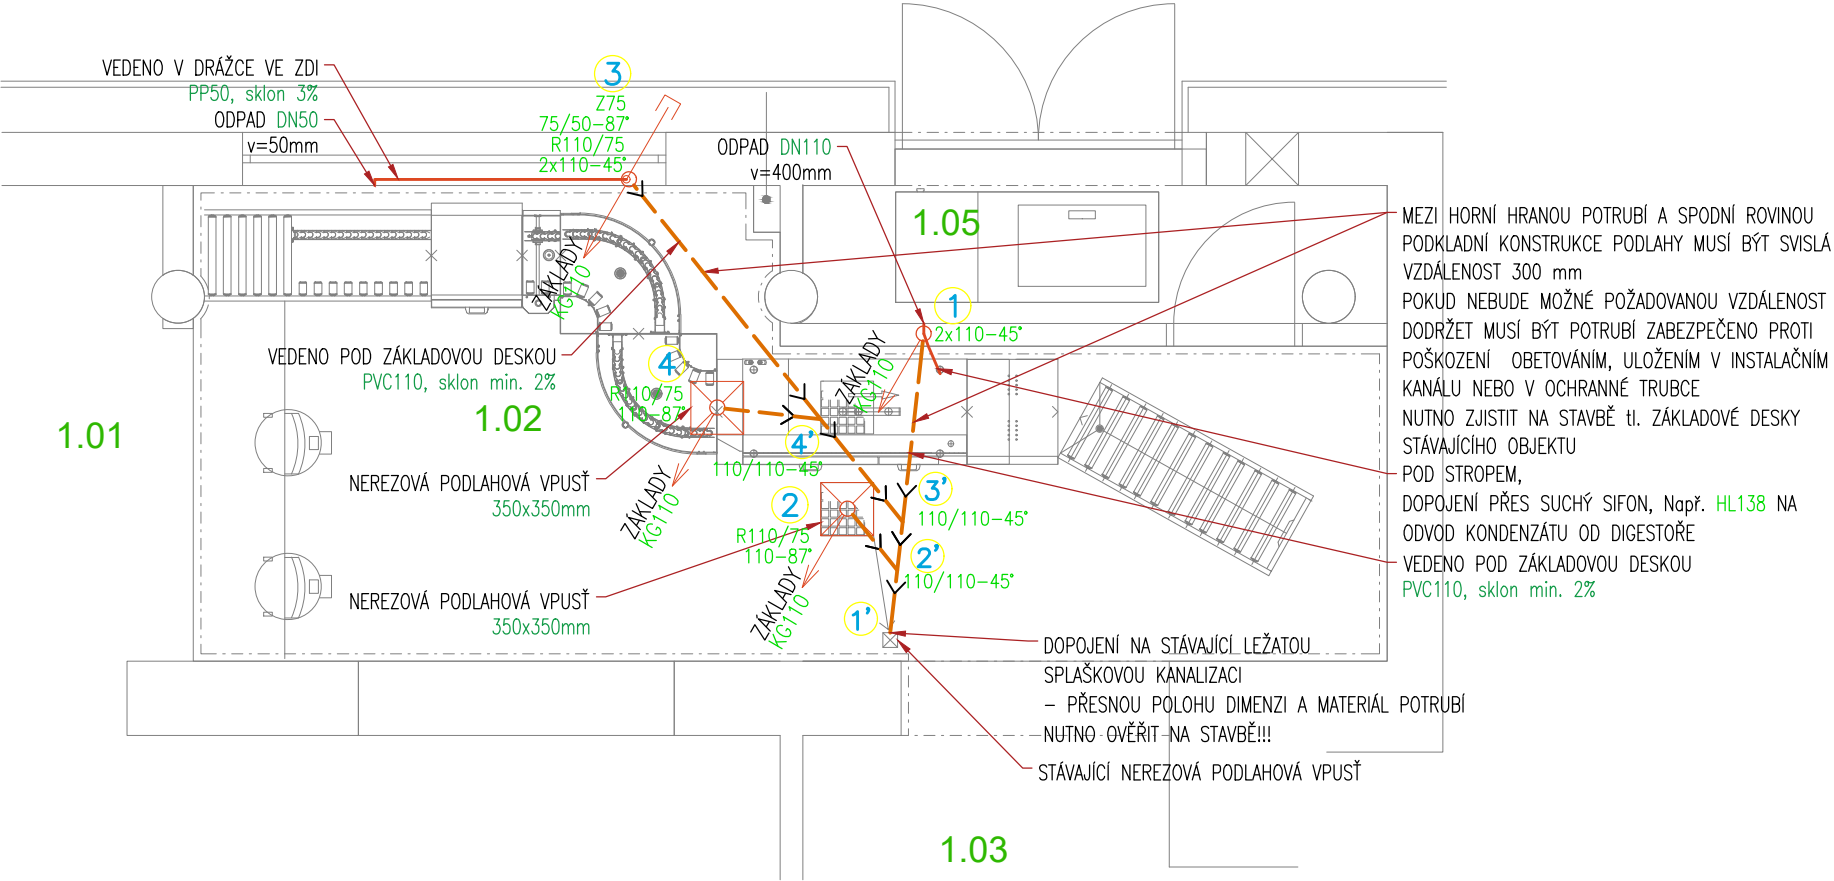


ST č.3


ŘEZ:

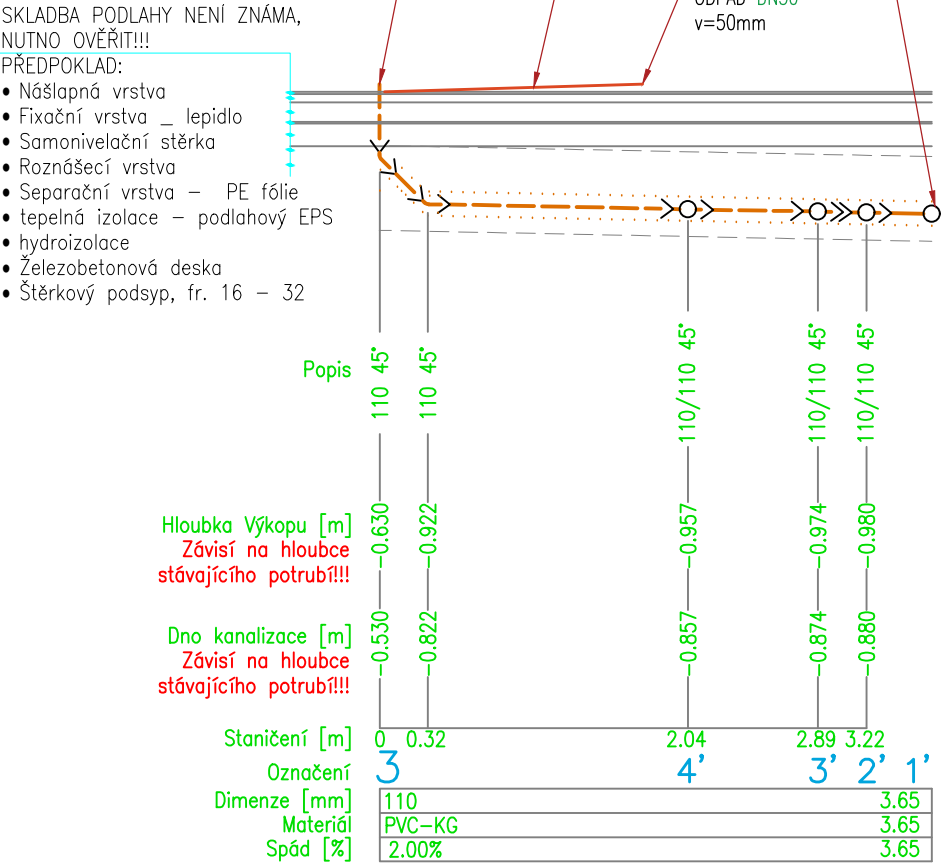

ST č.1

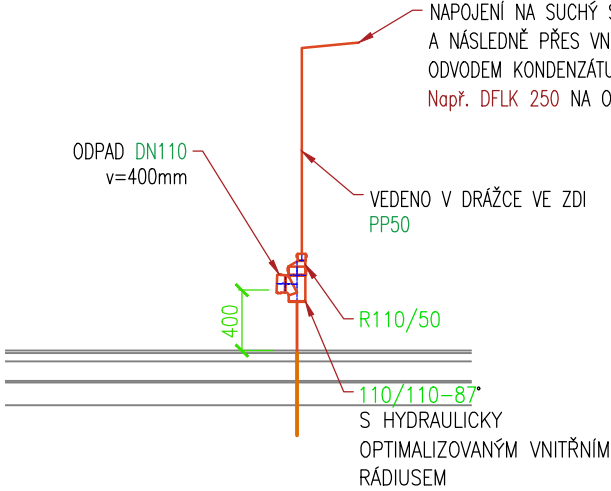

DETAIL PRŮCHODU
PODLAHOU A NÍZKOU ODBOČKOU:
(STOUPAČKA č.3)

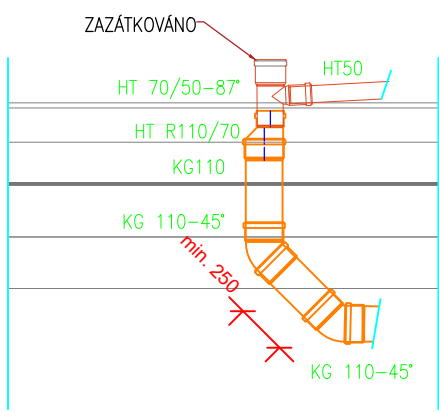

SKLADBU NUTNO
PROVĚŘIT!!

- NAŠLAPNÁ VRSTVA
- ROZNAŠECÍ VRSTVA
- TEPELNĚ-IZOLAČNÍ VRSTVA
- ZÁKLADOVÁ DESKA
- VRSTVA ŠTĚRKU
- TERÉN

LEGENDA:

- PŘÍPOJOVACÍ POTRUBÍ SPLAŠKOVÉ KANALIZACE – odhlučňný systém (PP) (přípojovací, odpadní, větrací potrubí uvnitř objektu – max. 100 °C)
- SVODNÉ POTRUBÍ SPLAŠKOVÉ KANALIZACE PVC – ČSN EN 1404–1 (svodné potrubí, potrubí mimo objekt – max. 100 °C)

POZNÁMKY:

- Provedení pokládky, křížení tras a hloubkové poměry musí být provedeny dle ČSN 73 6005 a souvisejících předpisů, případně dle stanovisek dotčených orgánů.
- Stavba je povinna řídit se vyhláškou č. 268/2009 Sb. a stavebním zákonem č. 183/2006 Sb. a dalšími platnými normami ČR.
- Přesná poloha a výška rohových ventilů, nástěnek, baterií a sifonů je převzata z PD Gastro
- Přípojovací potrubí je provedeno z trubek a tvarovek z odhlučněného polypropylenu.
- Potrubí venkovní kanalizace a vnitřních ležatých svodů je provedeno z trubek a tvarovek hrdlových KG z tvrdého PVC.
- NA STAVBĚ NUTNÁ KOORDINACE SE VŠEMI PROFESEMI !!

LEGENDA MÍSTNOSTÍ

č.m.	místnost	plocha	podlaha	stěny	strop
1.01	JÍDELNA	--	K. DLAŽBA	K. OBKLAD	OMÍTKA, MALBA
1.02	MYTÍ ŠPIN. NÁDOBÍ	20,48 m²	K. DLAŽBA	K. OBKLAD	OMÍTKA, MALBA
1.03	KUCHYNĚ	--	K. DLAŽBA	K. OBKLAD	OMÍTKA, MALBA
1.04	KUCHYNĚ	--	K. DLAŽBA	K. OBKLAD	OMÍTKA, MALBA
1.05	BIOODPAD	3,90 m²	B. DLAŽBA	OMÍTKA, MAL	OMÍTKA, MALBA

STAVEBNÍK: Město Kolín Karlovo náměstí 78 280 12 Kolín		GENERÁLNÍ PROJEKTANT: MEPRO s.r.o. nám. Před bateriemi 912/6 162 00 Praha 6	
PROJEKTANT ČÁSTI: LAMBDA studio		LAMBDA studio s.r.o. Oldřichova 49 128 00 Praha 2 tel.: 608 878 676; 603 253 903 e-mail: info@lambdastudio.cz www.lambdastudio.cz	
AKCE: Návrh a úpravy dispozice myčky stolního nádobí ve školní kuchyni - 3. ZŠ Kolín, Prokopa Velikého 633, 280 02 Kolín IV		ČÍSLO ZAKÁZKY: 20Z046	
		STUPEŇ DOKUMENTACE: Pro výběr zhotovitele	
		DATUM: 09/2020	
		FORMÁT: A3	
		VYPRACOVAL: Ing. Jan Funda	
		KONTROLOVAL: Ing. Jan Vostoupal	
STAVEBNÍ OBJEKT: 3.ZŠ Kolín		ZODPOVĚDNÝ PROJEKTANT: Ing. Jan Vostoupal ČKAIT 0007612	
ČÁST DOKUMENTACE: D.1.4. - Technické zařízení budov		MĚŘITKO: 1:50	PARÉ:
VÝKRES: ZDRAVOTECHNIKA: KANALIZACE		ČÍS. VÝKRESU: D.1.4.A.03	