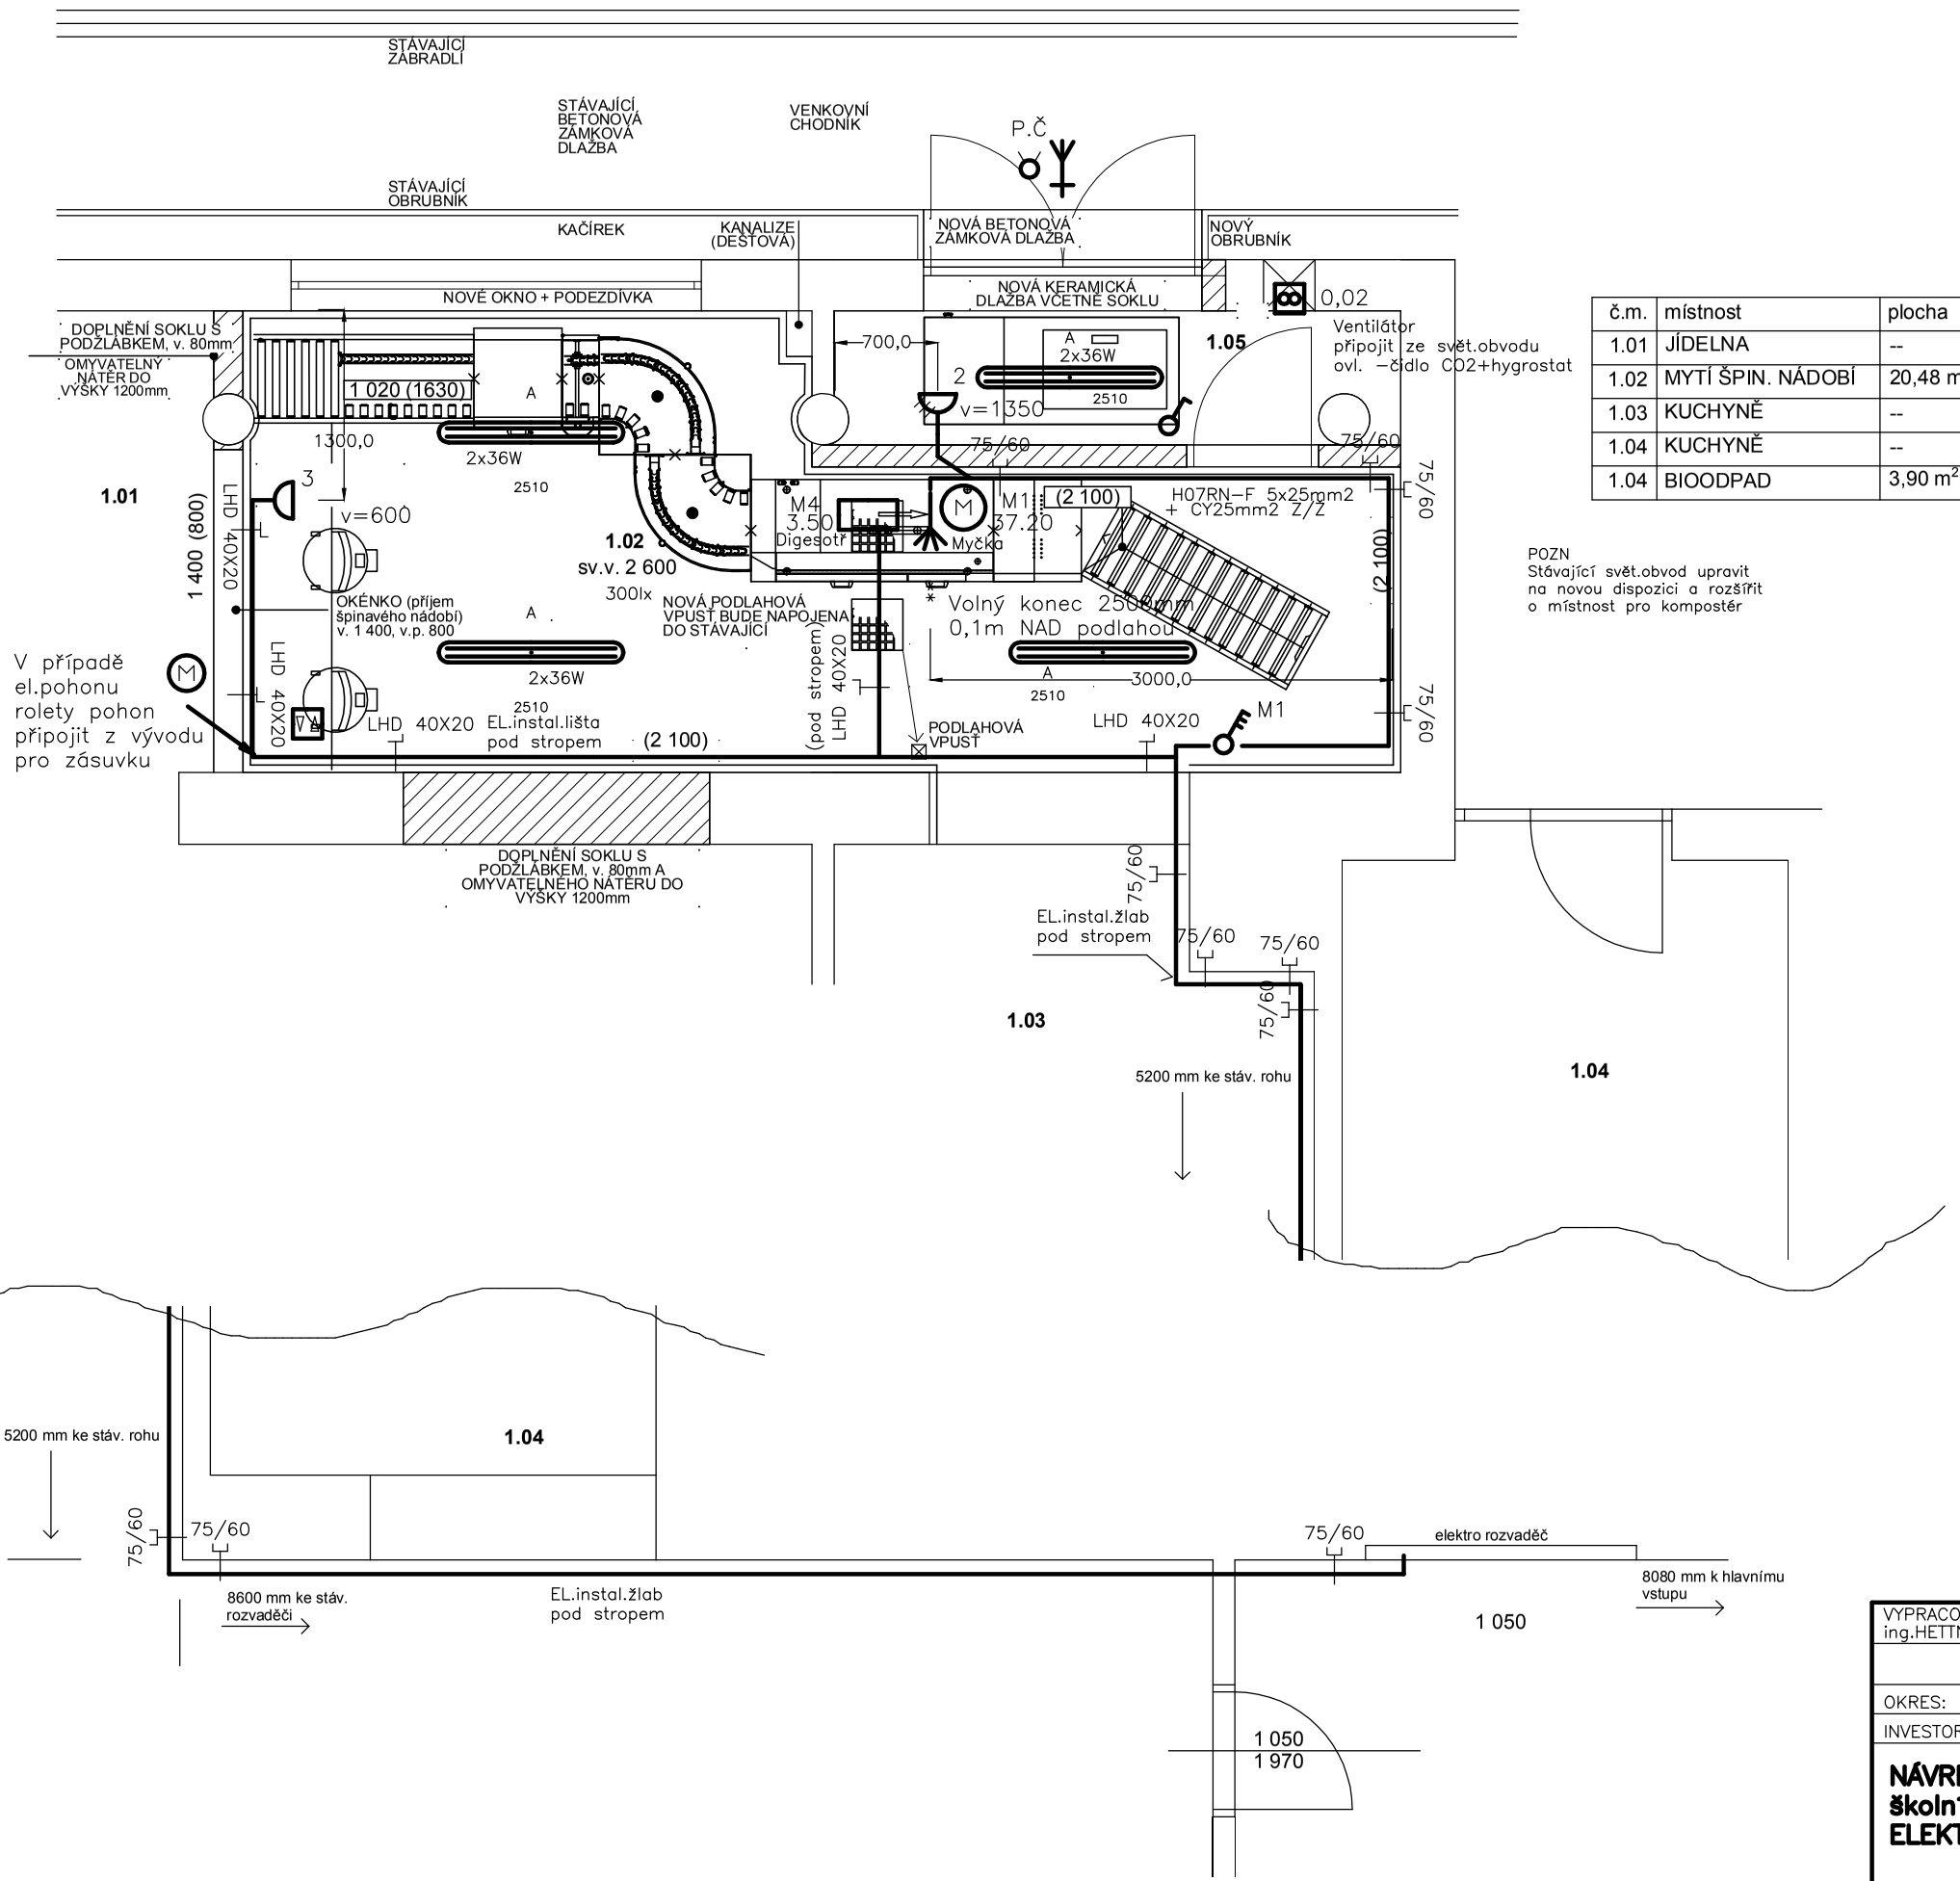

č.m.	místnost	plocha
1.01	JÍDELNA	--
1.02	MYTÍ ŠPIN. NÁDOBÍ	20,48 m²
1.03	KUCHYNĚ	--
1.04	KUCHYNĚ	--
1.04	BIOODPAD	3,90 m²

POZN
Stávající svět.obvod upravit na novou dispozici a rozšířit o místnost pro kompostér

A
2510
ZÁŘIVKOVÉ SVÍTIDLO (2x36W, IP65)
(Připojit na stáv.rozvod místnosti)

VÝŠKA VYPÍNAČŮ cca 1,2m NAD PODLAHOU
VÝŠKA ZÁSUVEK DLE POŽADAVKŮ GASTRO

EL.INSTALACE SE PROVEDE KABELY TYPU CYKY
KABELY SE ULOŽÍ DO EL.INSTAL.LIŠT (ŽLABŮ)

OCHRANA PŘED NEB.DOTYKEM SE PROVEDE
DLE ČSN 33 2000–4–41 ed.2
AUTOMAT. ODPOJENÍM OD ZDROJE
V KUCHYNI ZVÝŠENÁ OCHR.POSPOJENÍM
DOPLŇKOVÁ PROUD.CHRÁNIČI

3+PEN ~50Hz 3x230/400V TN–C–S

VYPRACOVAL ing.HETTNER Lad.	ODP.PROJ.PROFESE	KONTROLOVAL	ODP.PROJ.STAVBY

projekty ELEKTRO
ing.HETTNER Lad.
Hřebečská 2632, 272 01 KLADNO hettner@tiscali.cz

OKRES: Středočeský OBEC: Kolín
INVESTOR: město Kolín, Karlovo nám.78, Kolín 280 12

NÁVRH A ÚPRAVY DISPOZICE MYČKY STOL.NÁDOBÍ
školní kuchyně 3.ZŠ Kolín–Prok.Velikého 633
ELEKTRO

Situační schéma – půdorys KUCHYNĚ

FORMAT	2 A4
DATUM	08/2020
STUPEŇ	DSP
MĚŘÍTKO	1:50
ZAK.ČÍSLO:	2250
ARCHIVNÍ ČÍSLO	C.VÝKRESU
2250/08/20	EO 1