


VOLEJBAL(TENIS)-VENKOVNÍ

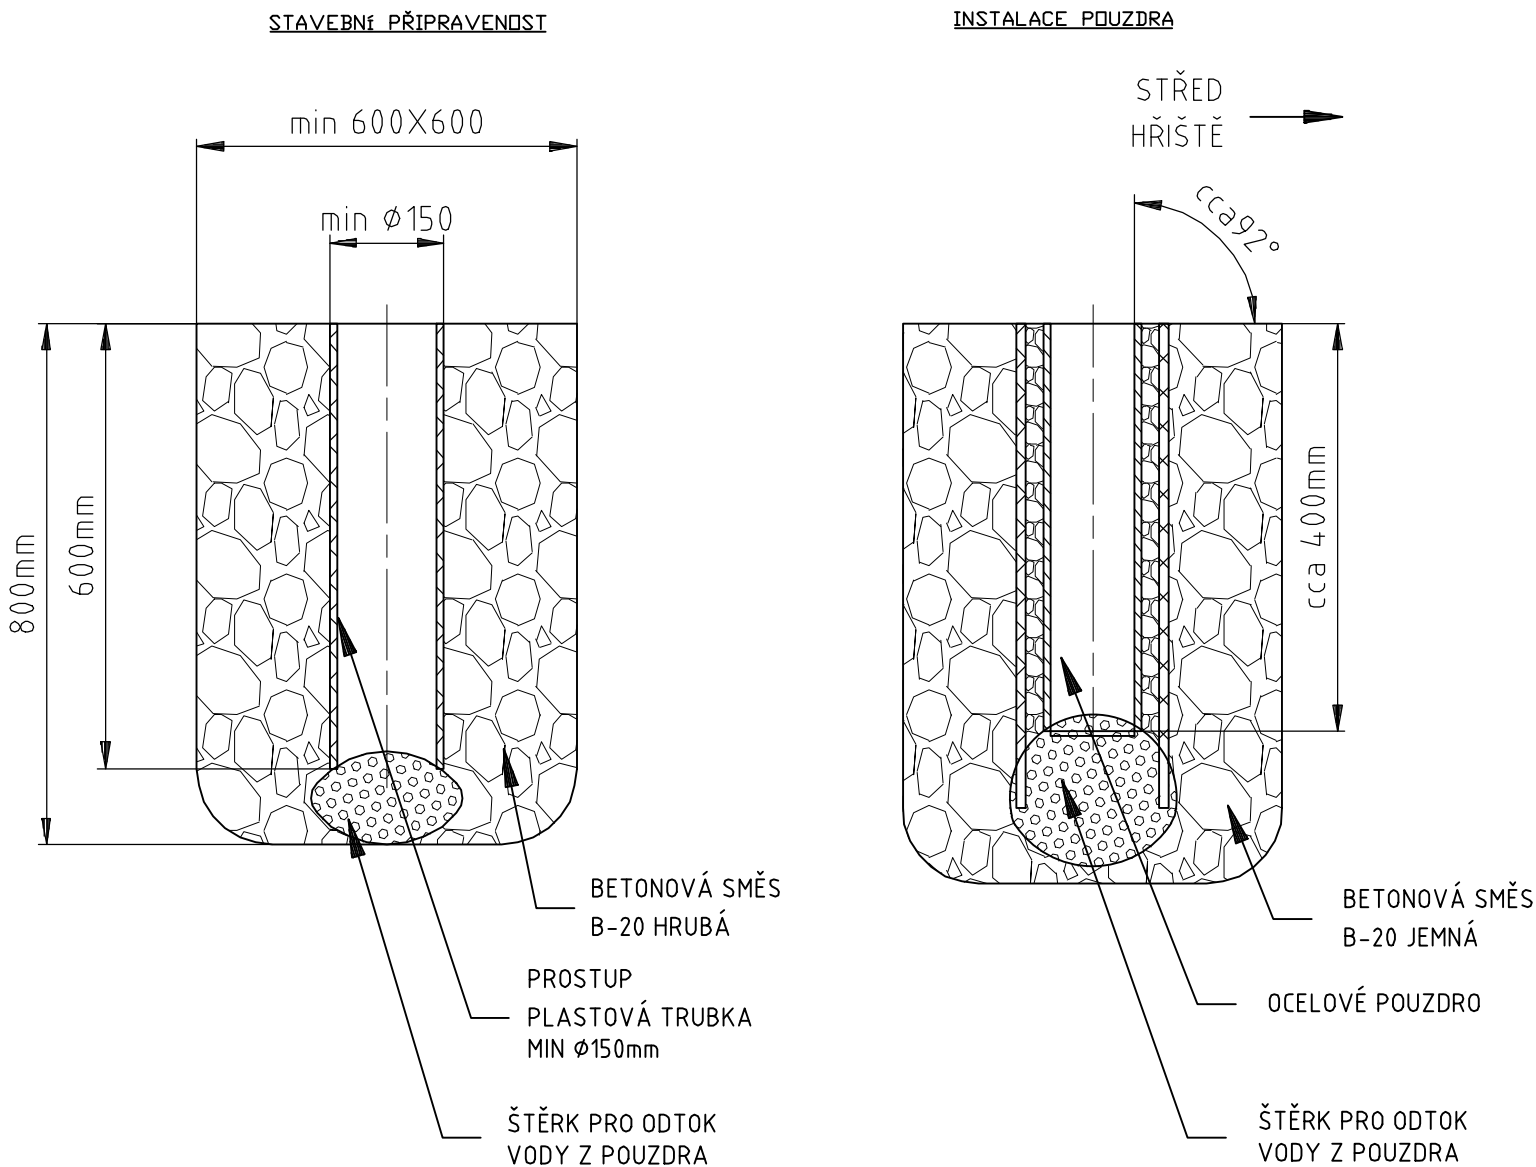

DETAIL ZÁKLADU SLOUPKŮ PRO SÍŤ

M 1:10

±0,000=286,50m.n.m.
výškový systém Bpv
souřadnicový systém JTSK

<div><div>DRAWING</div><div>PROJEKTY & STATIKA</div></div>		<div>drawing project, s.r.o.</div> <div>Štítarská 114, 280 02 Kolín II</div> <div>+420 721 672 016, lipovcan@drawing.cz</div> <div>www.drawing.cz</div>	<div>hlavní inženýr projektu: Ing. Jan Lipovčan</div> <div>odpovědný projektant: Ing. Jan Lipovčan</div>
stavebník: Město Kolín, Karlovo náměstí 78, Kolín I, 28002 Kolín		navrhl, vypracoval: Bc. Jozef Pittel	
místo stavby: k. ú. Zibohlavy, p.č. 144/8, 144/3, 307/1, 307/2		číslo zakázky: D0034-0106-1806	
akce:	Víceúčelové sportovní hřiště Zibohlavy, p.č. 144/8, 144/3, 307/1, 307/2		stupeň: DPS
			datum: 08 / 2018
			formát: 2 x A4
			měřítko: 1:10
objekt:	SO01 – víceúčelové sportovní hřiště		č. paré:
část:	D.1 Dokumentace stavebního objektu D.1.1 Architektonicko-stavební řešení		
název přílohy:	Detail základu sloupků pro síť		č. přílohy: D.1.1 011