

KANALIZAČNÍ ŠACHTA DN1000

| TABULKA ŠACHET | |
|---|---------|
| POKLOPY | mj (ks) |
| LIT. POKLOP KAT D400 S RÁMEM V.100mm | 3 |
| ŠACHTOVÉ DÍLCE | mj (ks) |
| ŠACHTOVÉ DNO TBZ-Q 1000/800-400 | 3 |
| ŠACHTOVÁ SKRUŽ TBS-Q 1000/250/120 SP | 1 |
| ŠACHTOVÁ SKRUŽ TBS-Q 1000/500/120 SP | — |
| ŠACHTOVÁ SKRUŽ TBS-Q 1000/1000/120 SP | — |
| ŠACHTOVÝ KONUS TBR-Q 600/1000x625/120 SPK | 3 |
| VYROVNÁVACÍ PRSTENEC TBW-Q 40/625/120 | — |
| VYROVNÁVACÍ PRSTENEC TBW-Q 60/625/120 | 3 |
| VYROVNÁVACÍ PRSTENEC TBW-Q 80/625/120 | — |
| VYROVNÁVACÍ PRSTENEC TBW-Q 100/625/120 | 2 |
| VYROVNÁVACÍ PRSTENEC TBW-Q 120/625/120 | — |

LITINOVÝ POKLOP kat. D400, BEZ ODVĚTRÁNÍ
SAMONIVELAČNÍ, S PANTEM A TLUMÍČÍ VLOŽKOU

TBW Q 625/40-120
-VYROVNÁVACÍ PRSTENEC


TBR Q 625/1000/600
-ŠACHTOVÝ KONUS

TBS Q 1000/250-1000/120
-ŠACHTOVÁ SKRUŽ

TBZ Q 1000/800-400
-ŠACHTOVÉ DNO
-ŽLÁBEK S ČEDIČOVOU VÝSTELKOU

POTRUBÍ ŽEBR PP DN400 SN12
(např.ULTRARIB2)

PODKLADNÍ BETON C10/12 TL.100mm
ŠTĚRKOPÍSKOVÝ PODSYP tl.100mm

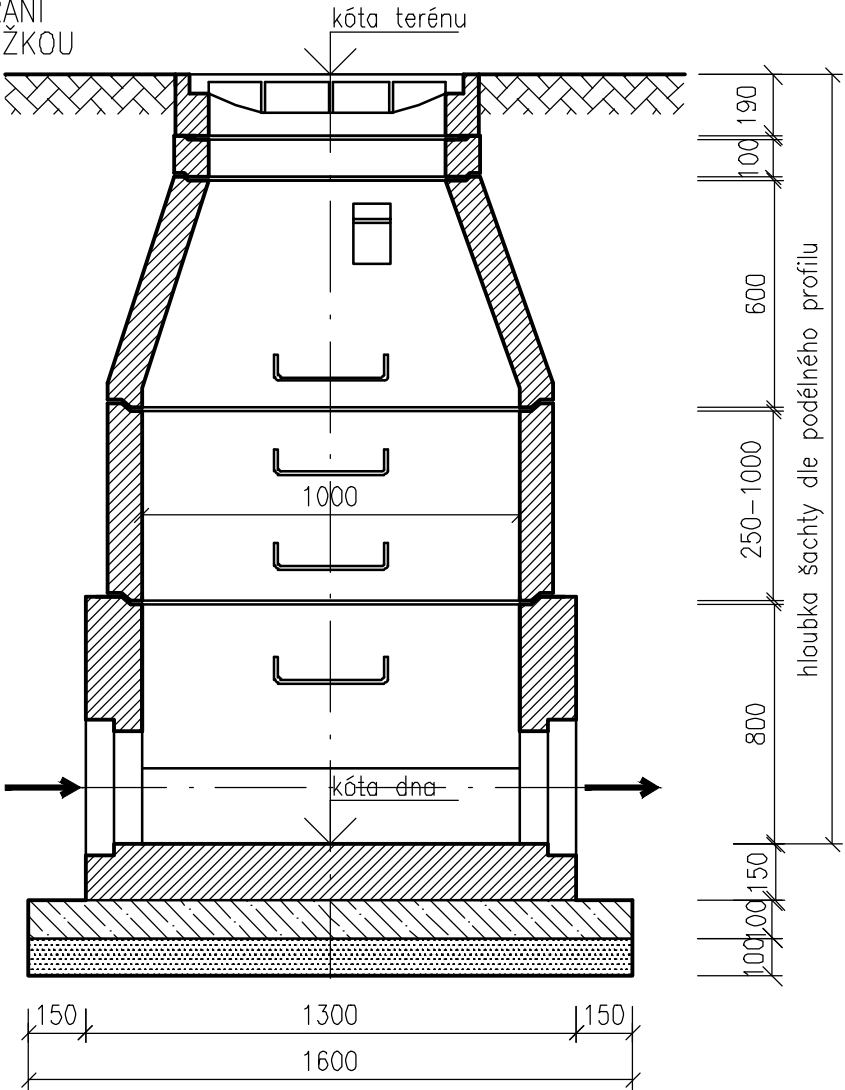

Poznámka_
Šachtové díly jsou navrženy zn. CZ Beton. Před realizací bude skladba ověřena zhotovitelem a upravena dle výrobce prefabrikovaných šachet.

| | | | |
|--|--|--------------------|---------|
| LK PROJEKT s.r.o. adresa: ul.28.října 933/11, 250 88 Čelákovice telefon: 733 732 344, e-mail: projekce.vak@gmail.com | | | |
| Projektant: Ing. Liběna Knapová | Spolupráce: | | |
| Stavebník / investor: <div>Město Kolín Karlovo nám. 78, 280 02 Kolín</div> | | | |
| | | | |
| Stupeň | Projektová dokumentace pro stavební povolení | | |
| Akce | REKONSTRUKCE KANALIZAČNÍ STOKY CHVc, UL. ZLIČSKÁ, KOLÍN | Datum | 03/2021 |
| | | Zakázka: | 02/2021 |
| | | Měřítko | 1:20 |
| Obsah | KANALIZAČNÍ ŠACHTA | Výkres: D1.1.05 | Paré: |