


VZOROVÝ PŘÍČNÝ ŘEZ  
ul. Zličská

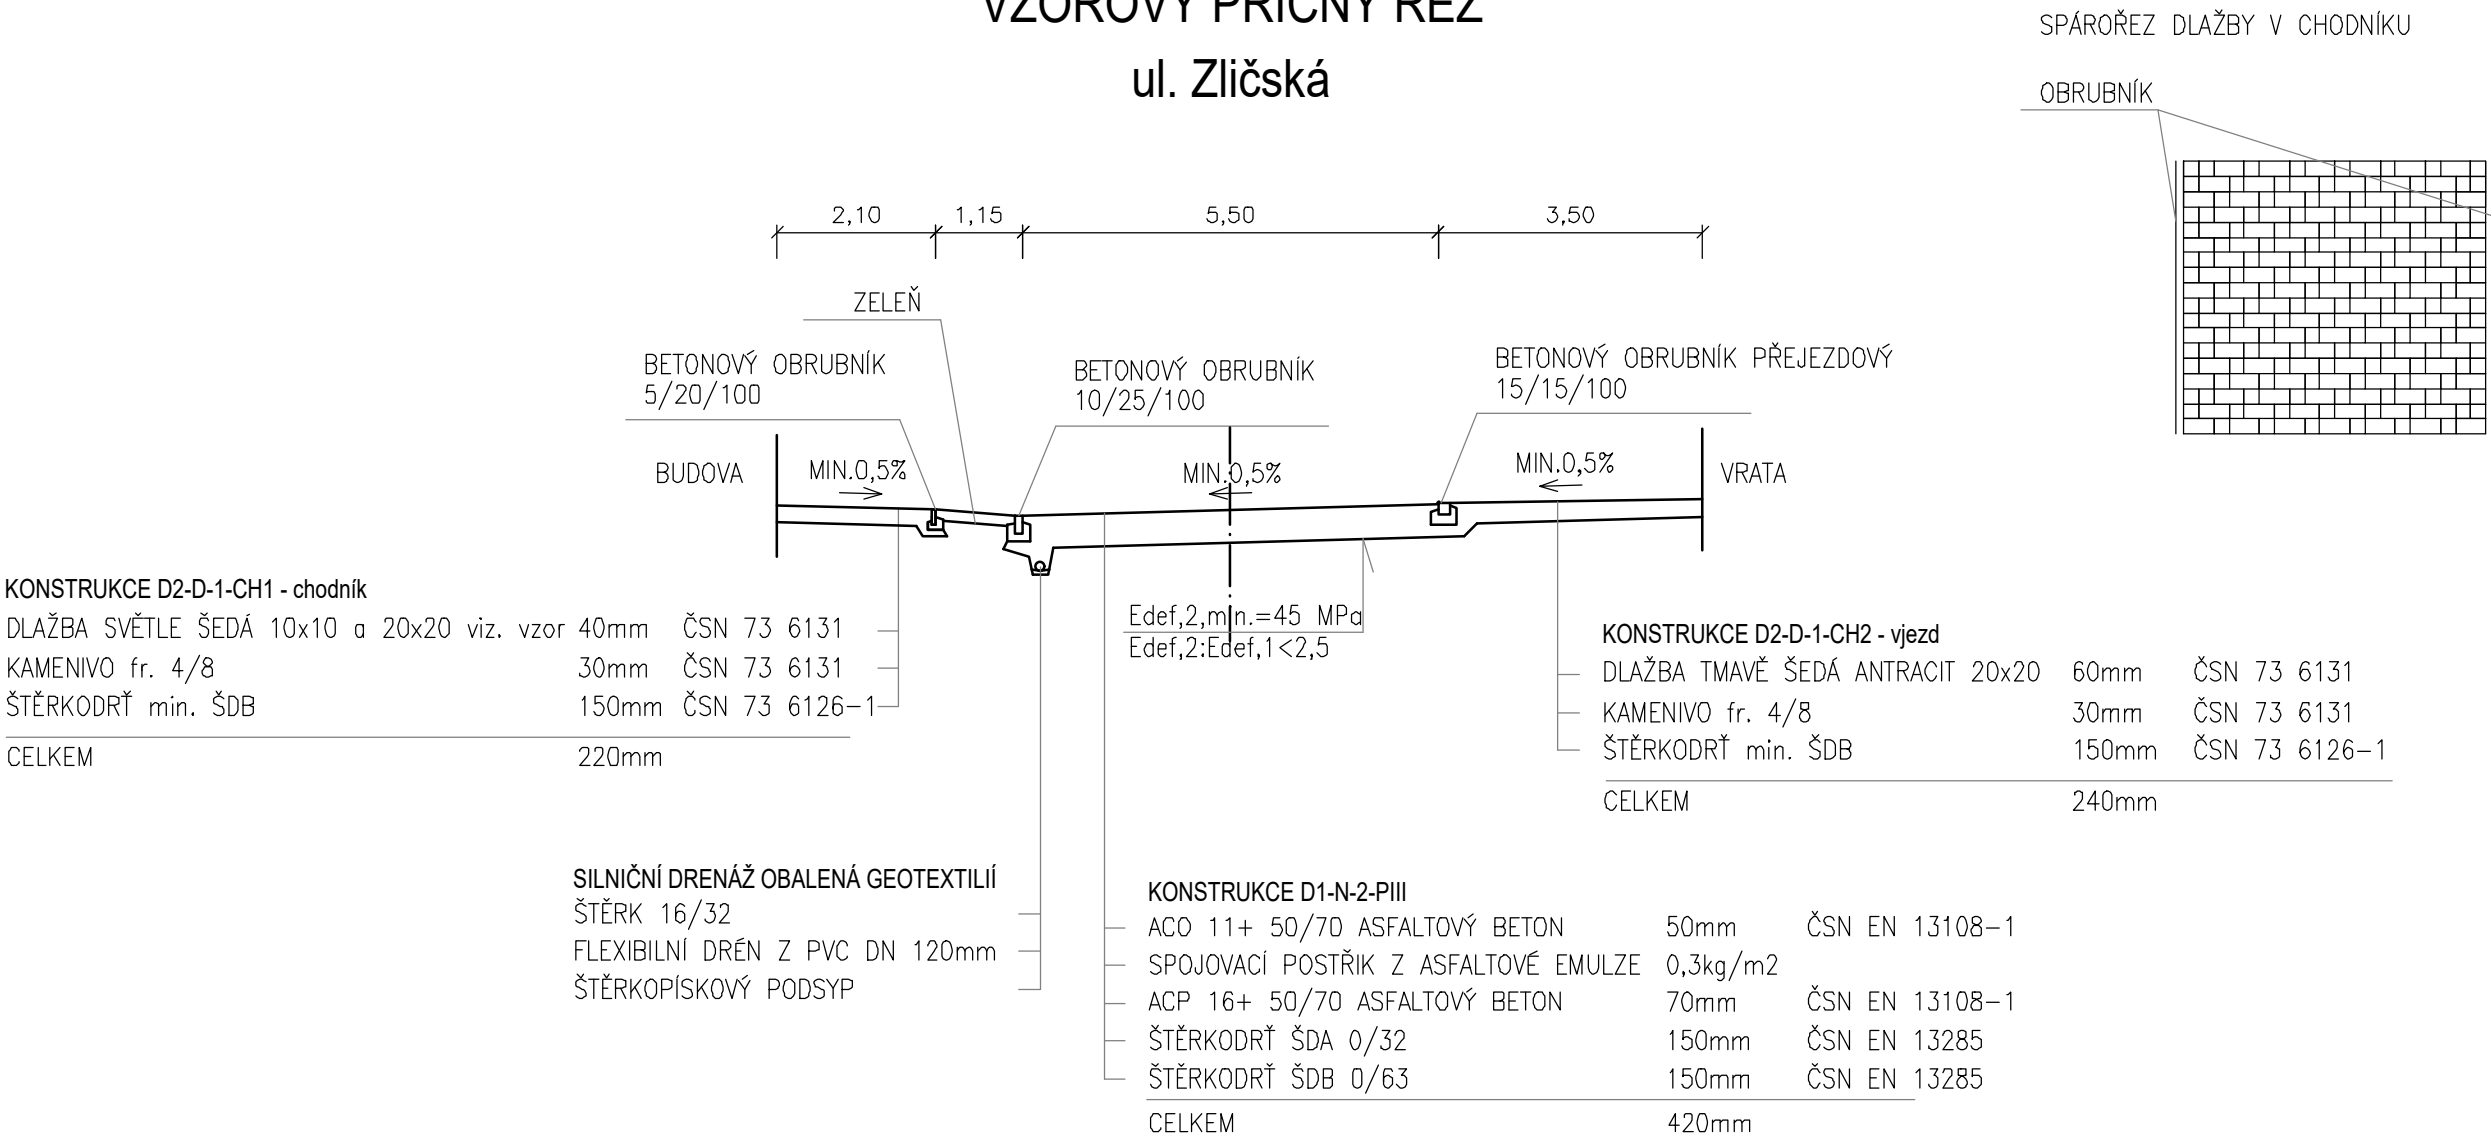

<b>LK PROJEKT s.r.o.</b> adresa: ul.28.října 933/11, 250 88 Čelákovice telefon: 733 732 344, e-mail: projekce.vak@gmail.com			
Projektant: Ing. Liběna Knapová		Spolupráce: Ing. Jiří Majer	
Stavebník / investor:		<b>Město Kolín</b> <b>Karlovo nám. 78, 280 02 Kolín</b>	
Stupeň		Projektová dokumentace pro stavební povolení	
Akce		<b>REKONSTRUKCE KANALIZAČNÍ STOKY CHVc, UL. ZLIČSKÁ, KOLÍN</b>	
Obsah		<b>VZOROVÝ ŘEZ KOMUNIKACE</b>	
		Datum	03/2021
		Zakázka:	02/2021
		Měřítko	1:100
		Výkres:	Paré:
		<b>D3.1.03</b>	