
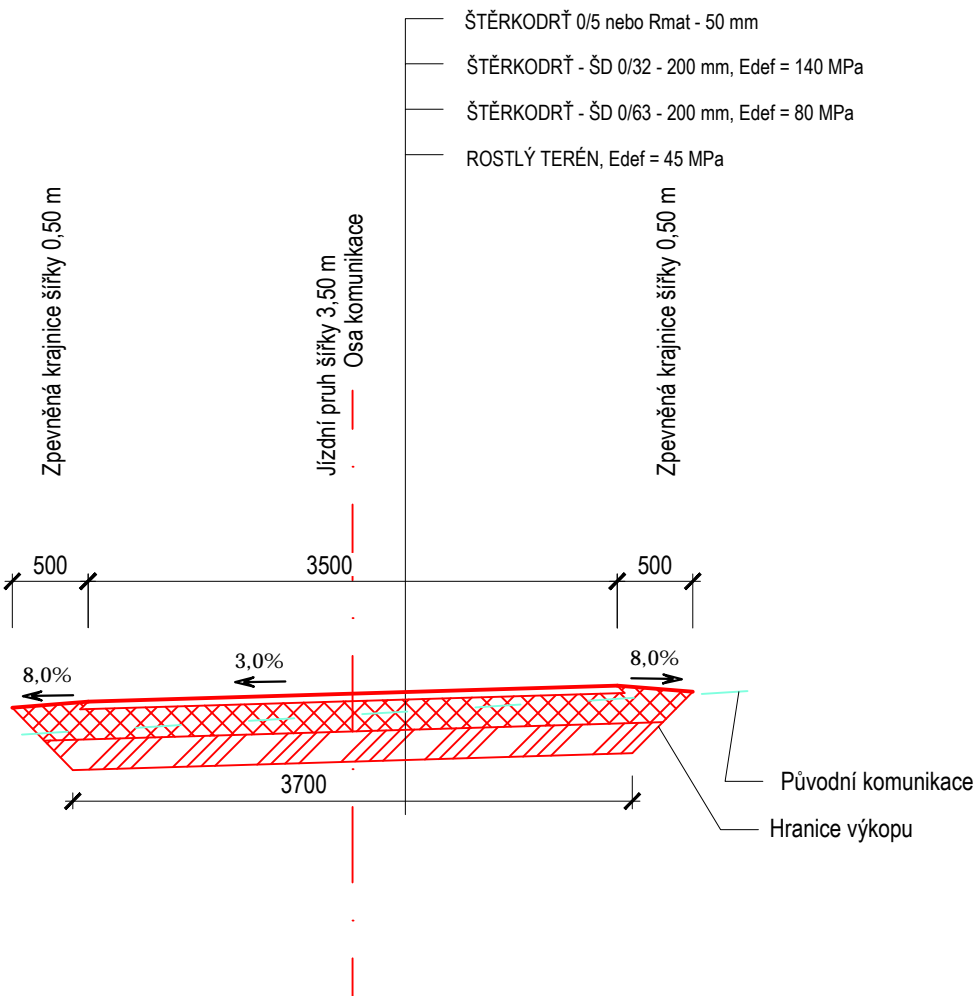


ŘEZ ROZŠÍŘENÍM KOMUNIKACE

ŘEZ KOMUNIKACÍ

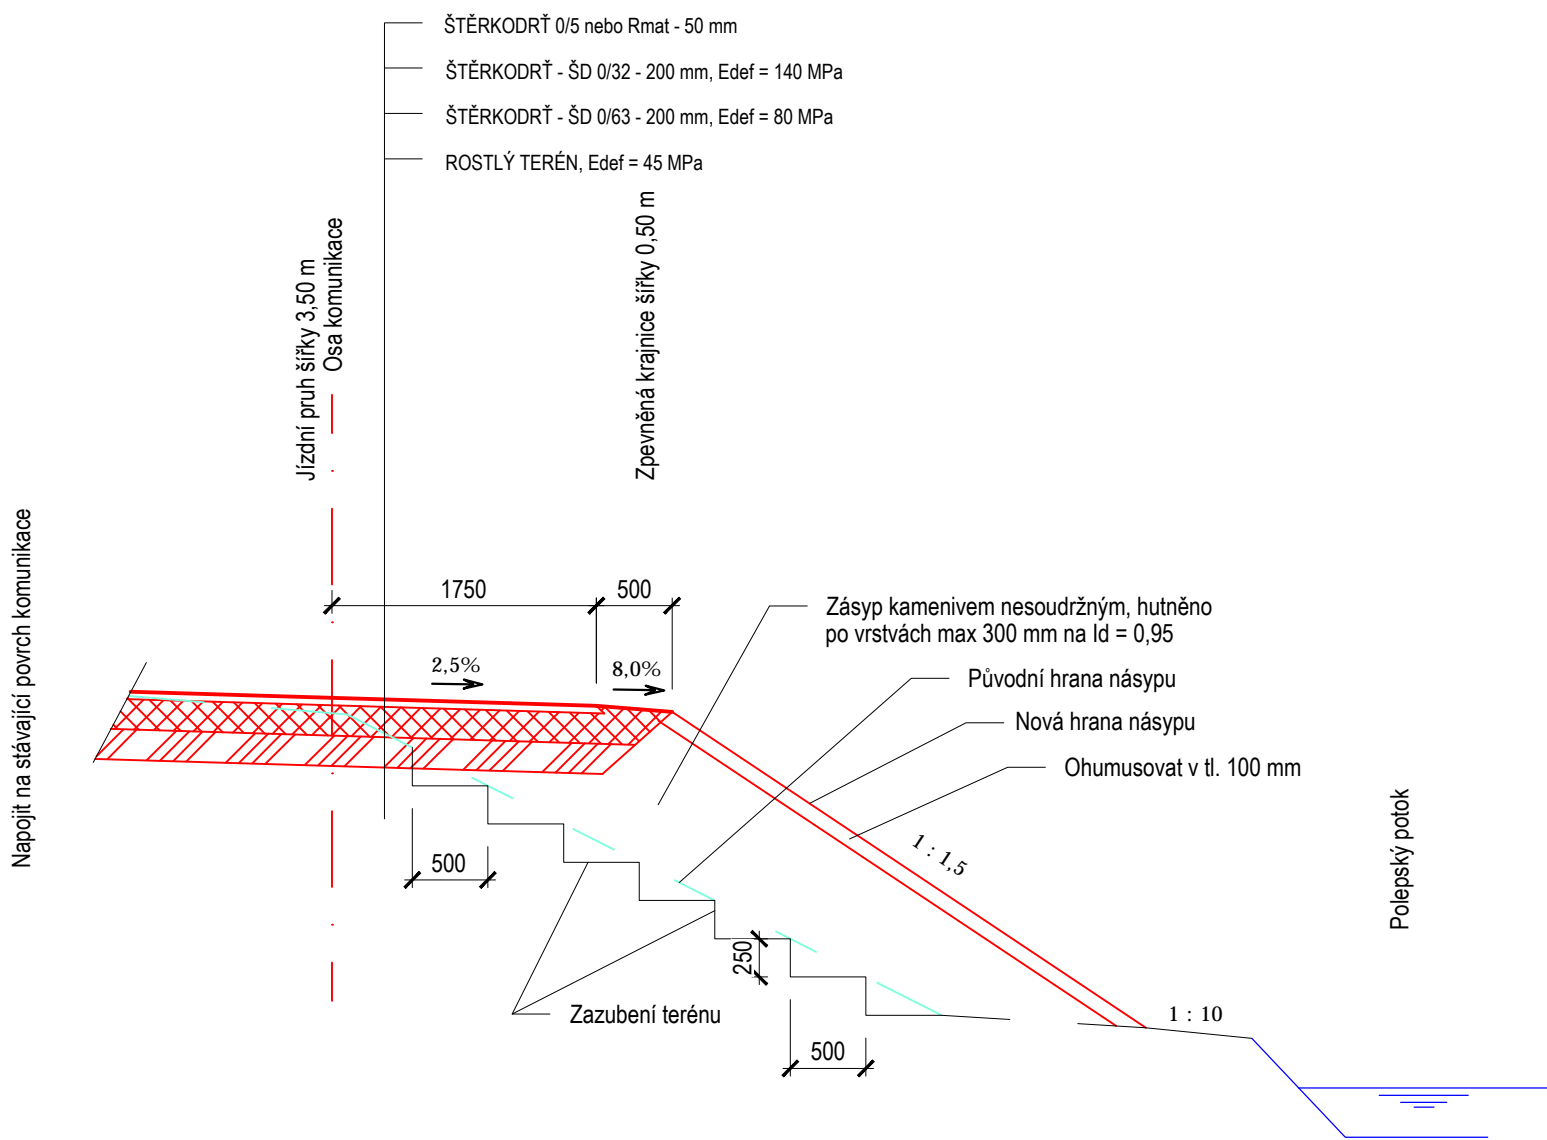

Objednatel: Město Kolín, Karlovo nám. 78, 280 01 Kolín 1			MILOSLAV BÁRTA - MOSTY A DOPRAVNÍ STAVBY	
Odpovědný projektant: Ing. Miloslav Bárta			Vypracoval, kreslil: Ing. Miloslav Bárta	
Kraj: Středočeský	Obec: Kolín	Katastr: Kolín, Polepy u Kolína	Datum: červenec 2021	Účel: RDS
Stavba: Rekonstrukce mostu přes Polepský potok			Měřítko: 1 : 50	Formát: 2A4
Název výkresu: SO 101 - VZOROVÉ PŘÍČNÉ ŘEZY - komunikace			Číslo výkresu: D.11.4	