


VZOROVÝ PŘÍČNÝ ŘEZ
ul. Sadová

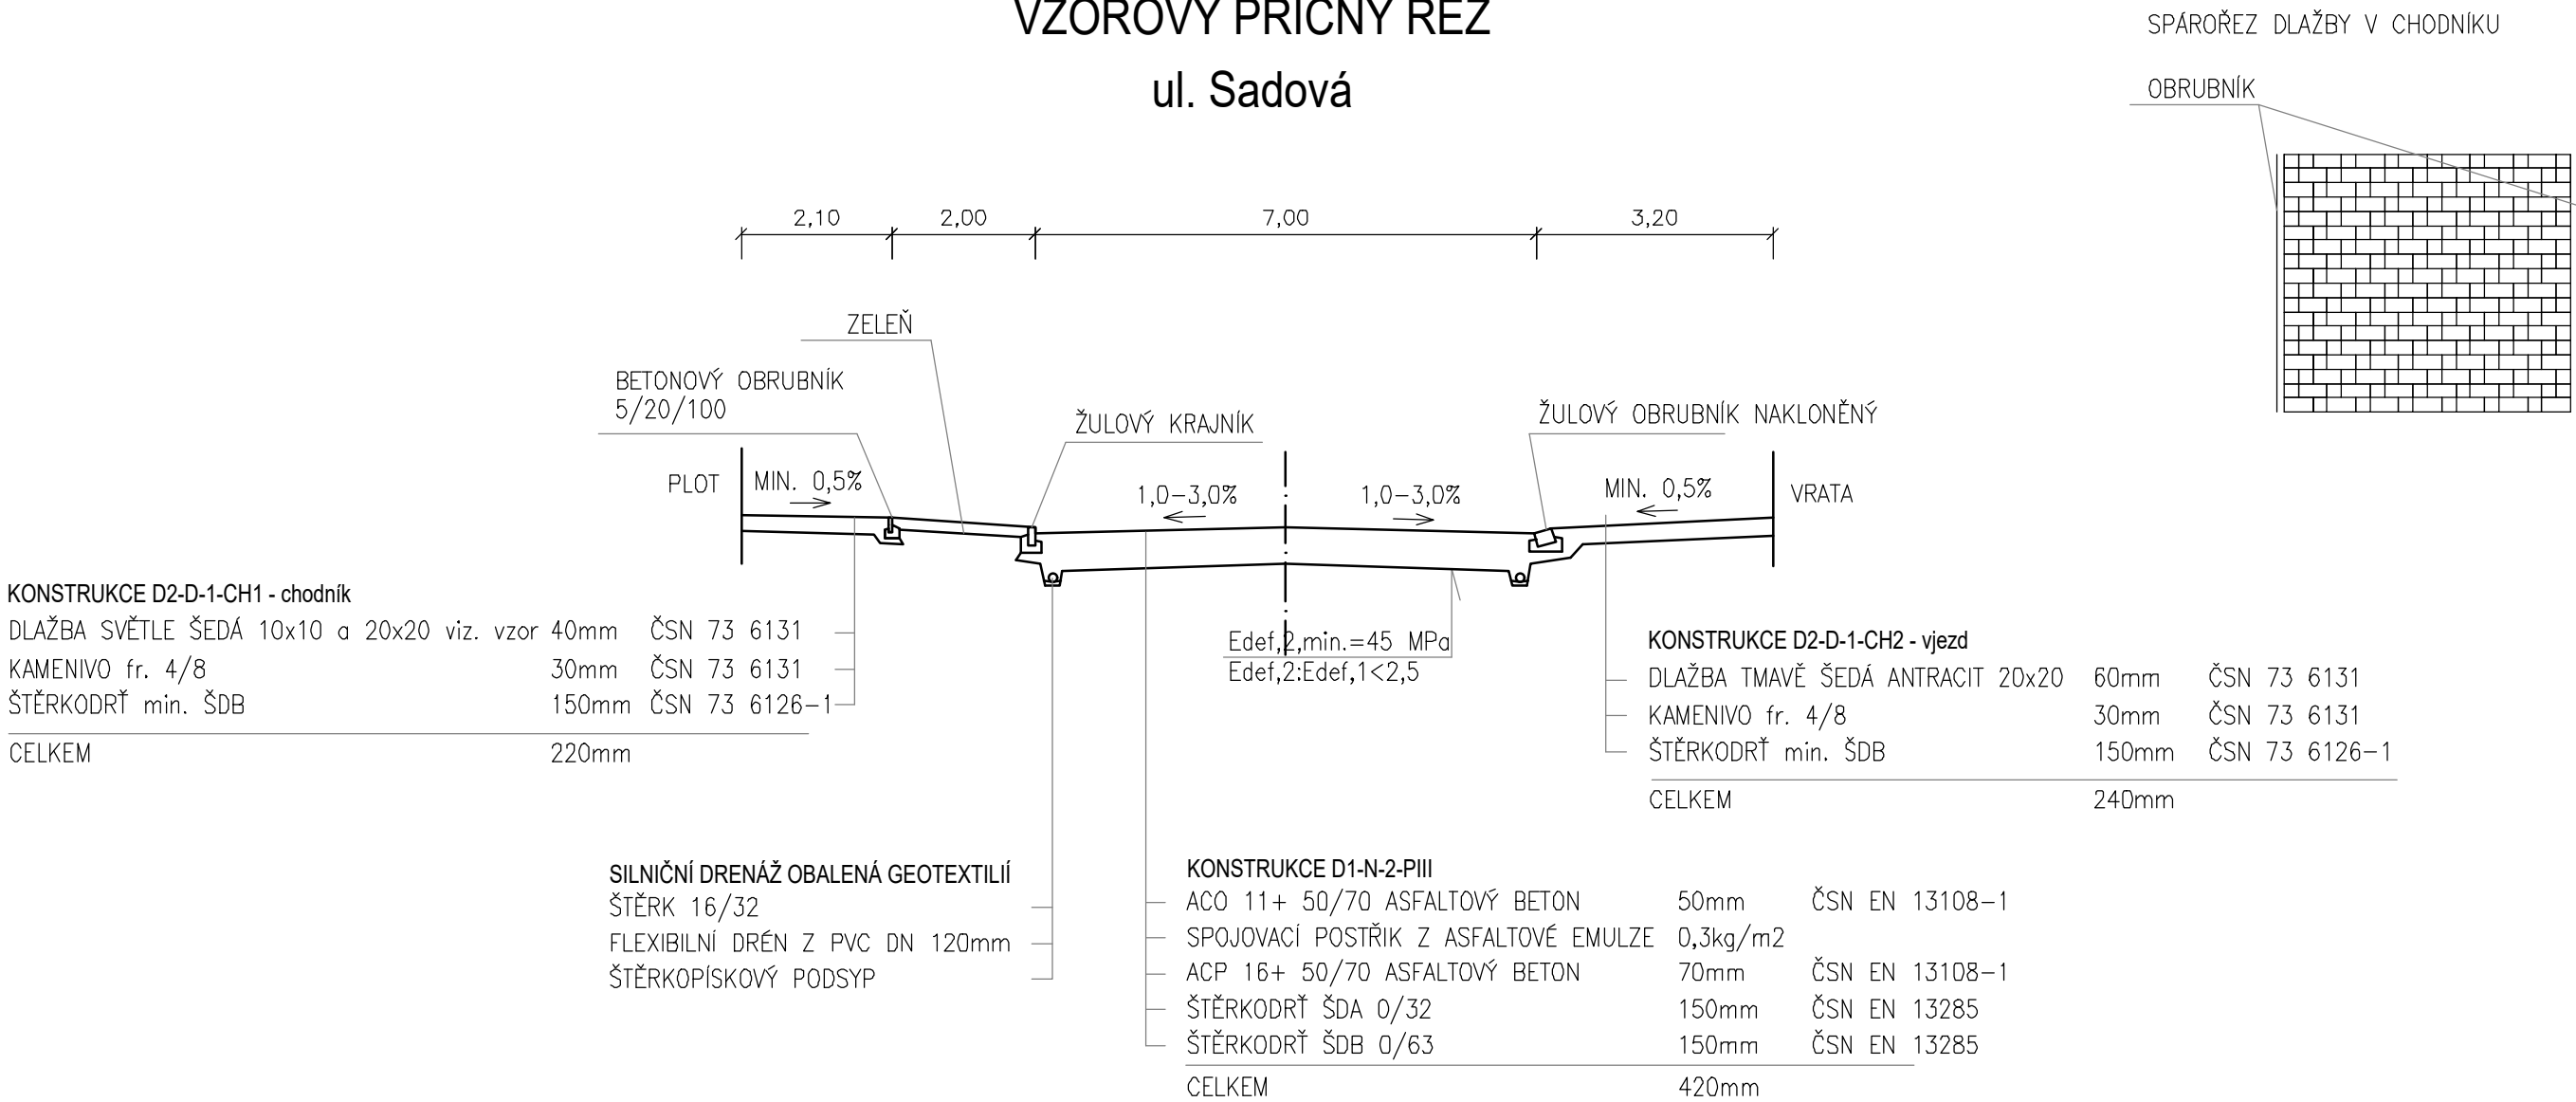

LK PROJEKT s.r.o. adresa: ul.28.října 933/11, 250 88 Čelákovice telefon: 733 732 344, e-mail: projekce.vak@gmail.com			
Projektant: Ing. Liběna Knapová		Spolupráce: Ing. Jiří Majer	
Stavebník / investor:		Město Kolín Karlovo nám. 78, 280 02 Kolín	
Stupeň		Projektová dokumentace pro stavební povolení	
Akce		REKONSTRUKCE KANALIZAČNÍ STOKY CHIVa a CHIVb, UL. SADOVÁ, KOLÍN	
Obsah		VZOROVÝ ŘEZ KOMUNIKACE	
		Datum	03/2021
		Zakázka:	02/2021
		Měřítko	1:100
		Výkres:	Paré:
		D3.1.03	