


PODÉLNÝ PROFIL ul. Sadová

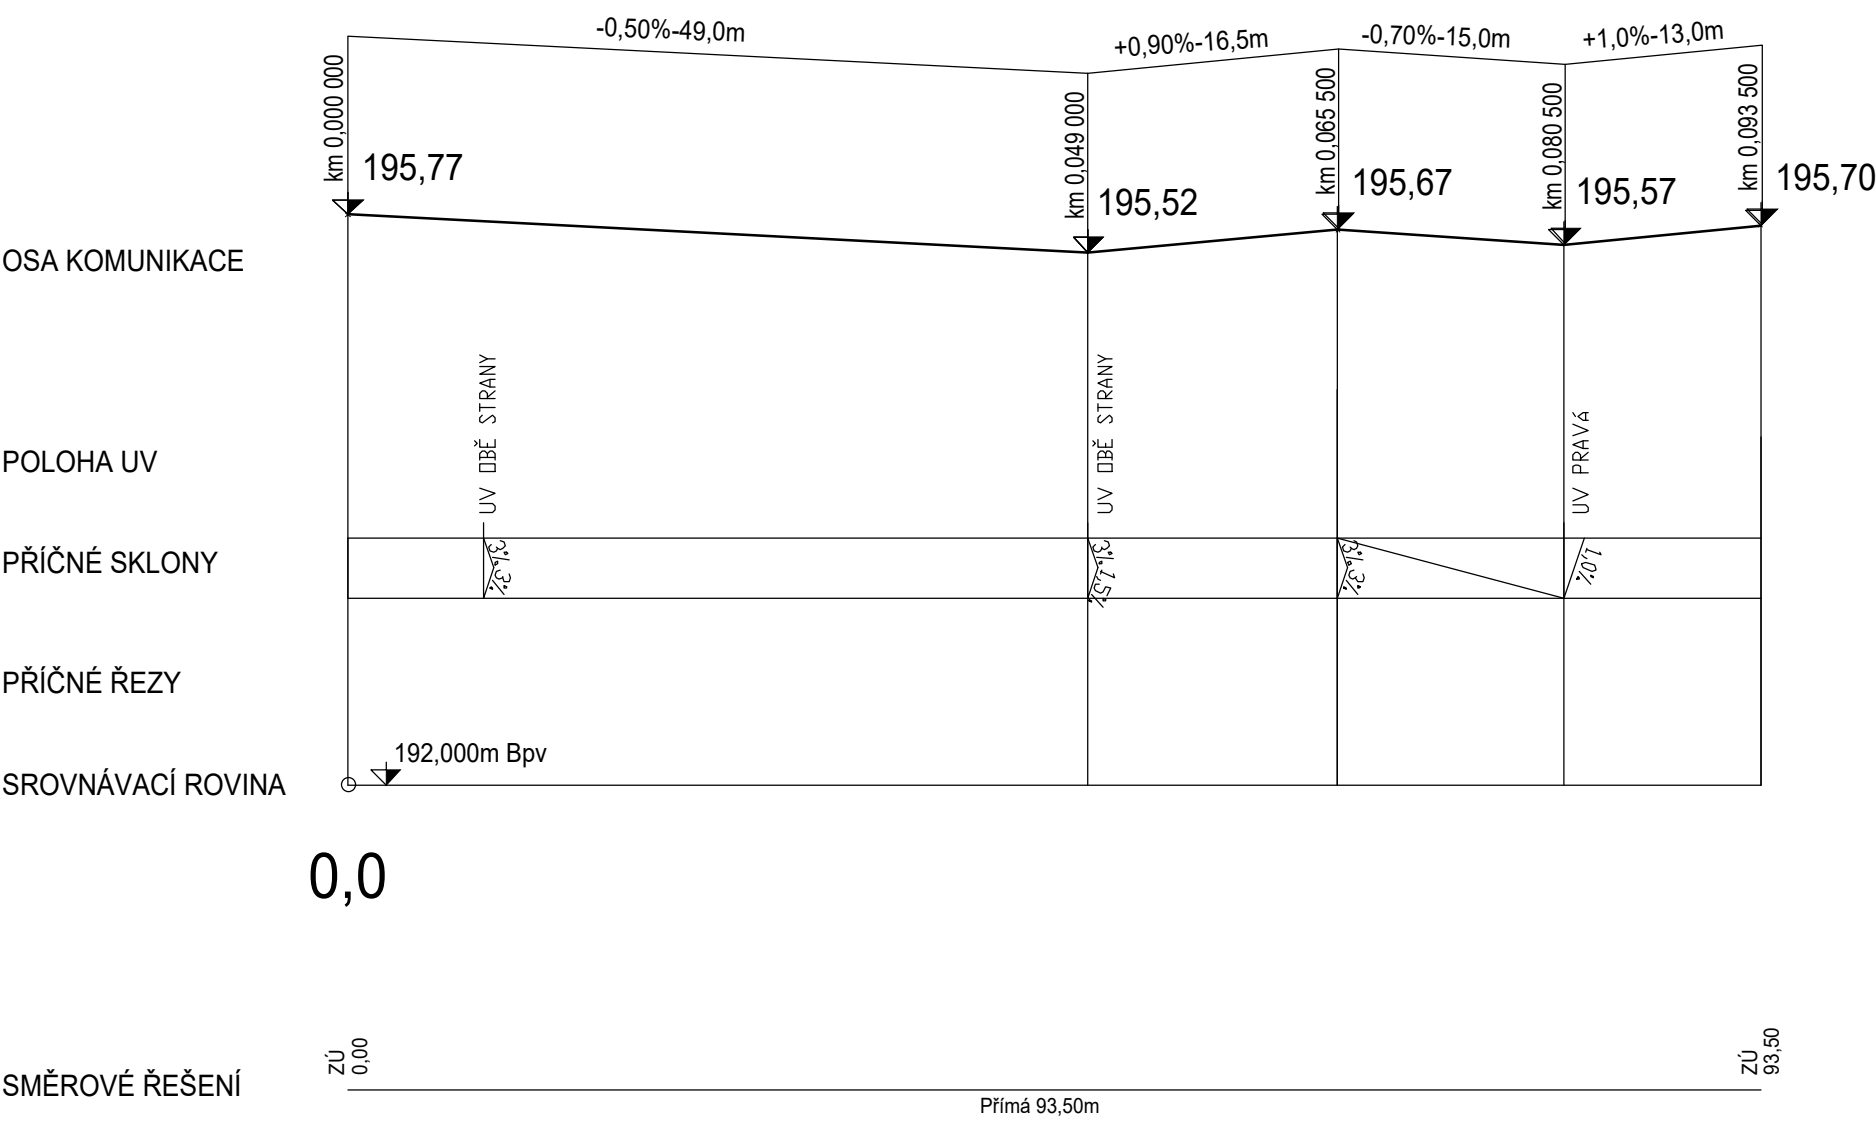

LK PROJEKT s.r.o. adresa: ul.28.října 933/11, 250 88 Čelákovice telefon: 733 732 344, e-mail: projekce.vak@gmail.com			
Projektant: Ing. Liběna Knapová			
Spolupráce: Ing. Jiří Majer			
Stavebník / investor: <div>Město Kolín</div> <div>Karlovo nám. 78, 280 02 Kolín</div>			
Stupeň    Projektová dokumentace pro stavební povolení			
Akce    REKONSTRUKCE KANALIZAČNÍ STOKY CHIVa a CHIVb, UL. SADOVÁ, KOLÍN		Datum	03/2021
		Zakázka:	02/2021
		Měřítko	1:500
Obsah  PODÉLNÝ PROFIL KOMUNIKACE		Výkres:	Paré:
		D3.1.04	