

DRUH POVRCHU	asf			
VZDÁLENOSTI ŠACHET	50.50	9.00	33.50	6.00
OZNAČENÍ ŠACHET	Š280	Š304	Š299	Š300 Š300A

SMĚROVÉ POMĚRY

MĚŘÍTKA 1:500/100

LEGENDA TYPŮ ČAR
PŮVODNÍ TERÉN
UPRAVENÝ TERÉN

Podélný profil
stoka CHIVa a CHIVb

KÓTA UPRAVENÉHO TERÉNU


HLOUBKA VÝKOPU

KÓTA DNA POTRUBÍ

KÓTA PŮVODNÍHO TERÉNU

SROVNÁVACÍ ROVINA

STANIČENÍ [km/m]
PROFIL[mm]–MATERIÁL–DÉLKA[m]
SKLON[promile]–DÉLKA[m]
ULOŽENÍ
KAPACITNÍ PRŮTOK[l/s]–RYCHLOST[m/s]

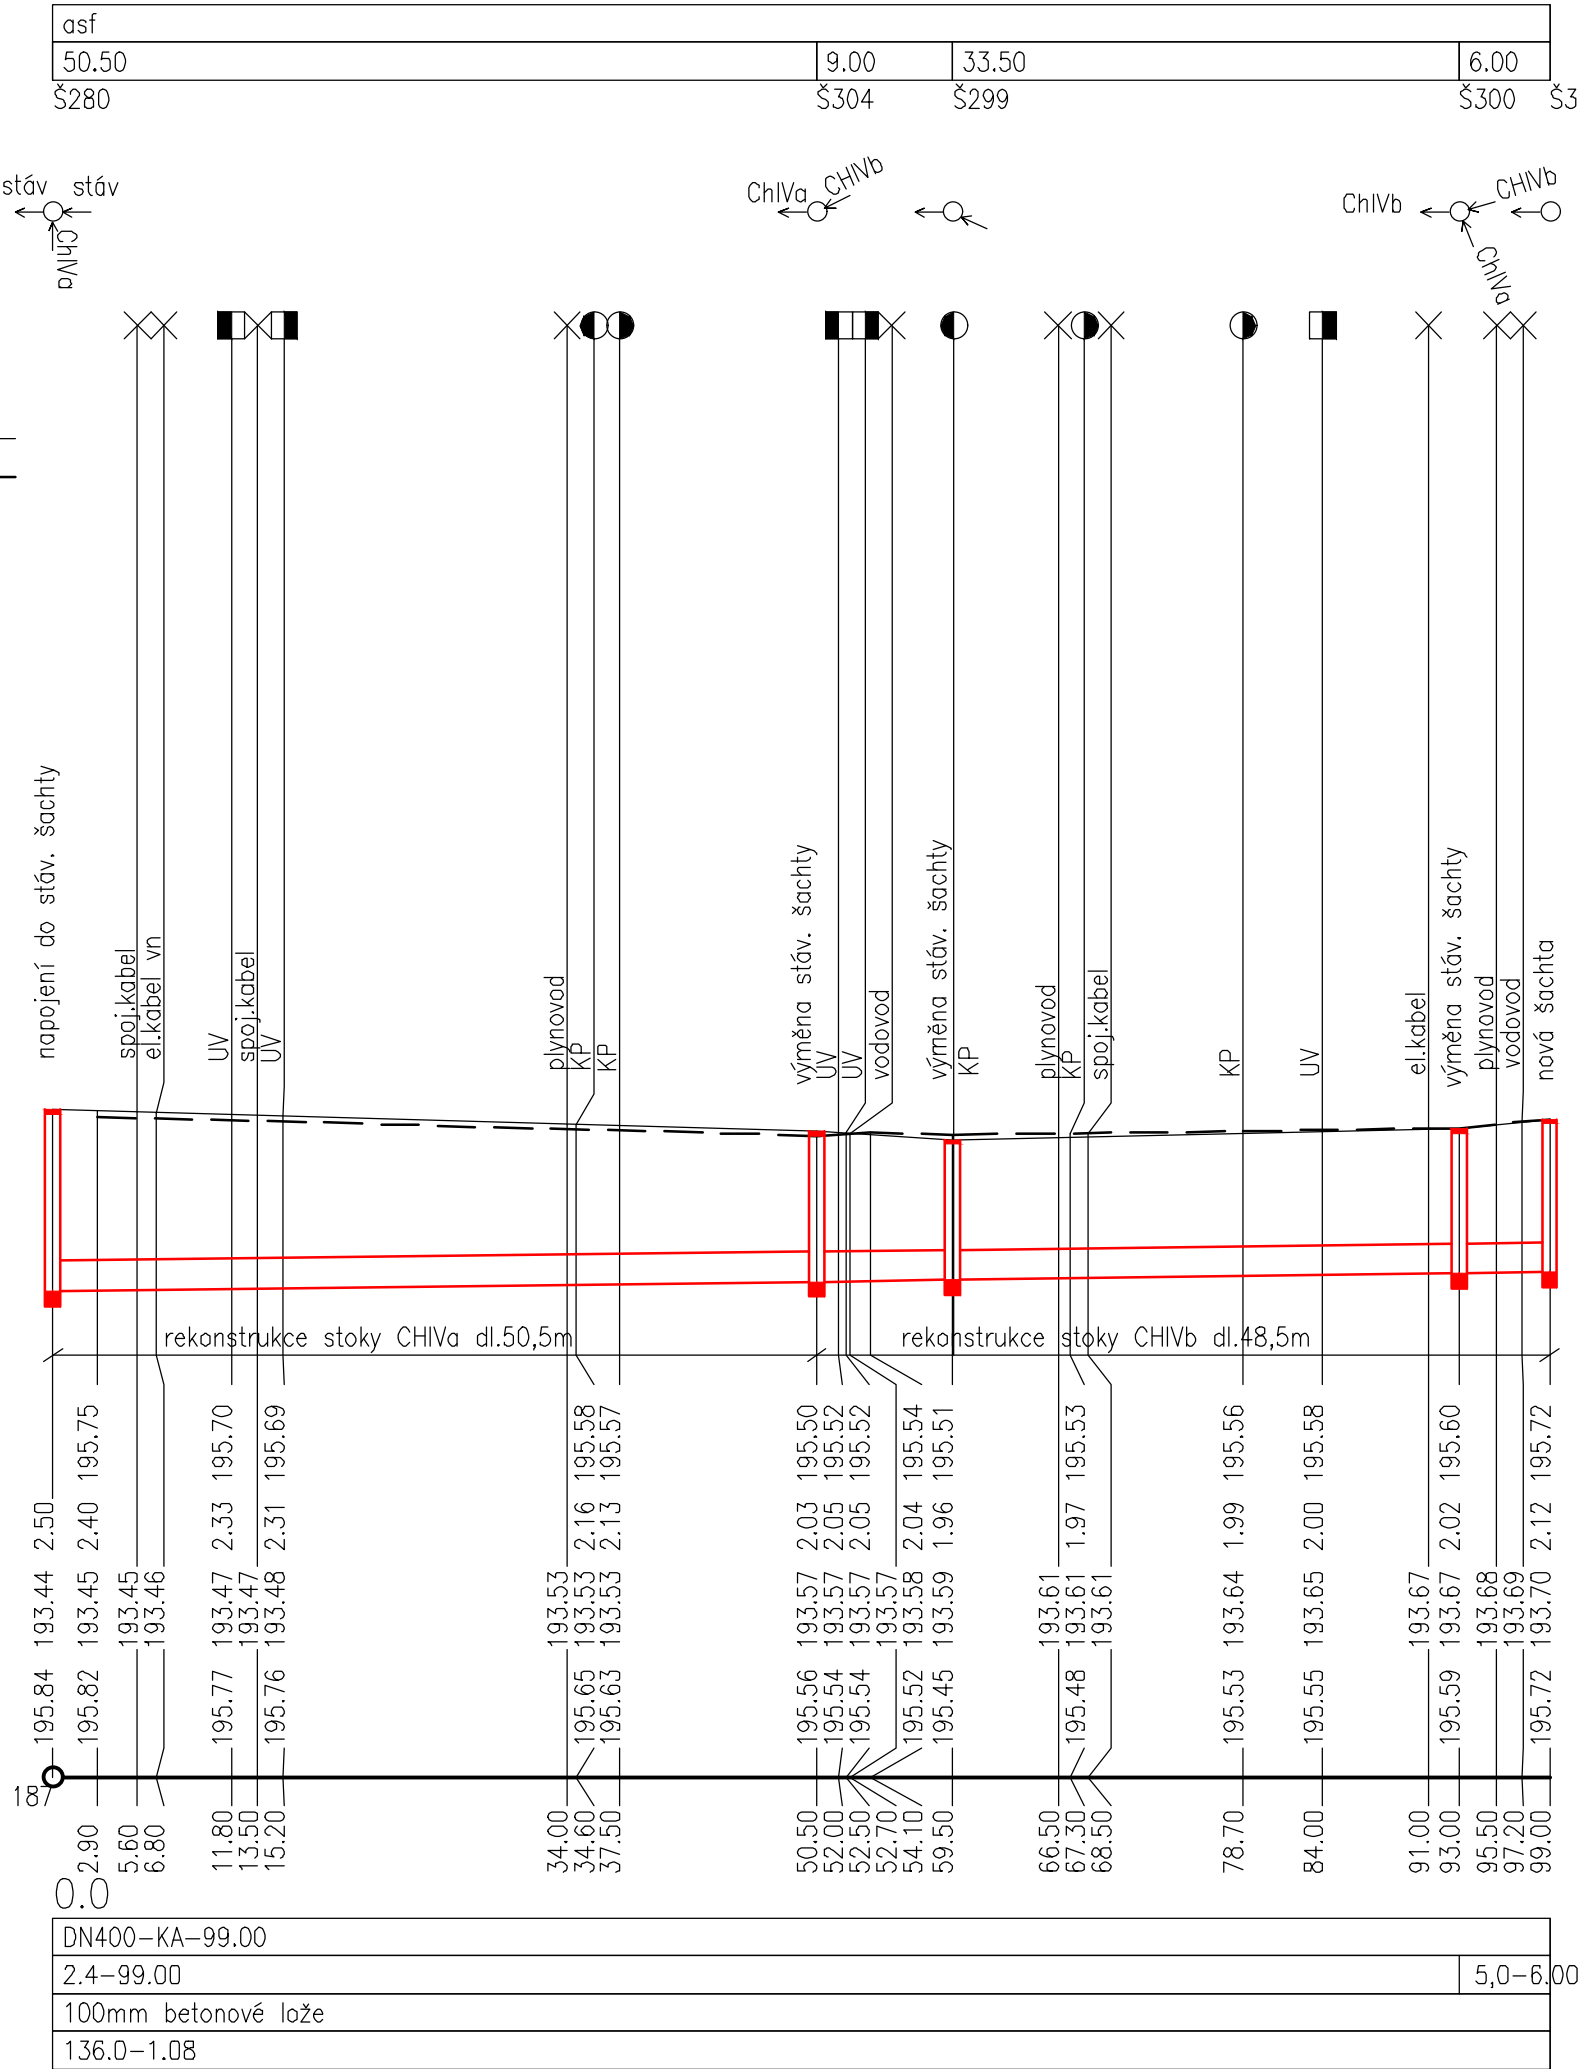

DRUH POVRCHU	asf	
VZDÁLENOSTI ŠACHET	6.00	Š300 Š305
OZNAČENÍ ŠACHET	Š300	Š305

SMĚROVÉ POMĚRY

MĚŘÍTKA 1:500/100

LEGENDA TYPŮ ČAR
PŮVODNÍ TERÉN
UPRAVENÝ TERÉN

Podélný profil
stoka CHIVa
přepojení z ul. Oldřišská

KÓTA UPRAVENÉHO TERÉNU


HLOUBKA VÝKOPU

KÓTA DNA POTRUBÍ

KÓTA PŮVODNÍHO TERÉNU

SROVNÁVACÍ ROVINA

STANIČENÍ [km/m]
PROFIL[mm]–MATERIÁL–DÉLKA[m]
SKLON[promile]–DÉLKA[m]
ULOŽENÍ
KAPACITNÍ PRŮTOK[l/s]–RYCHLOST[m/s]

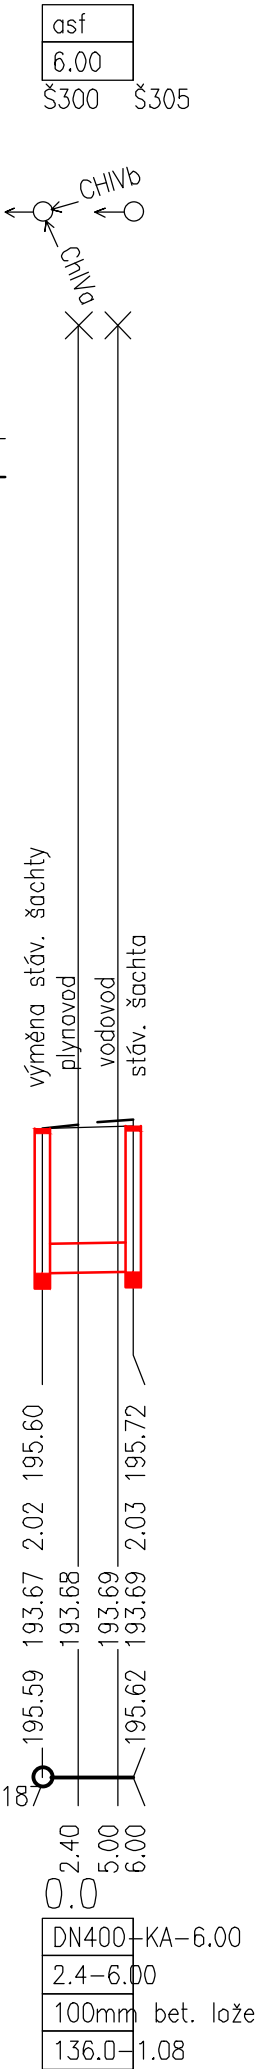

LK PROJEKT s.r.o. adresa: ul.28.října 933/11, 250 88 Čelákovice telefon: 733 732 344, e-mail: projekce.vak@gmail.com			
Projektant: Ing. Liběna Knapová		Spolupráce:	
Stavebník / investor:		<div>Město Kolín</div> <div>Karlovo nám. 78, 280 02 Kolín</div>	
Stupeň Projektová dokumentace pro stavební povolení			
Akce REKONSTRUKCE KANALIZAČNÍ STOKY CHIVa a CHIVb, UL. SADOVÁ, KOLÍN			
Obsah		Datum	03/2021
		Zakázka:	02/2021
		Měřítko	1:500/100
PODÉLNÉ PROFILY KANALIZACE		Výkres:	Paré:
		D1.1.03	