


SCHÉMA ULOŽENÍ POTRUBÍ POKLÁDKA V OTEVŘENÉM VÝKOPU

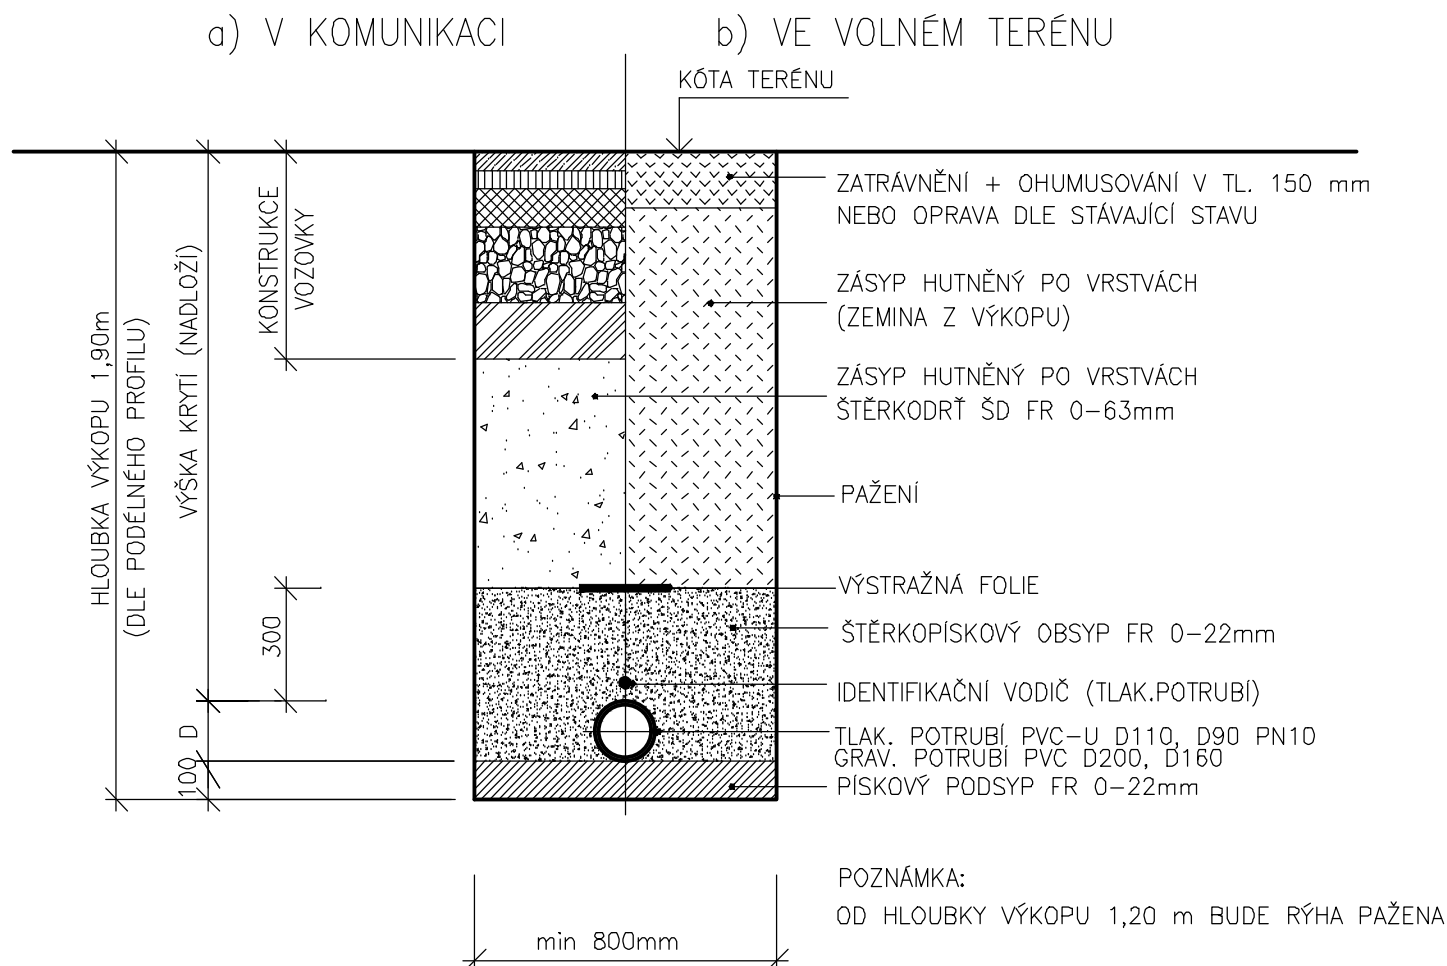

LK PROJEKT s.r.o. adresa: ul.28.října 933/11, 250 88 Čelákovice telefon: 733 732 344, e-mail: projekce.vak@gmail.com			
Projektant: Ing. Liběna Knapová	Spolupráce:		
Stavebník / investor: <div>Město Kolín Karlovo nám. 78, 280 02 Kolín</div>			
Stupeň	Dokumentace pro zadání a provádění stavby		
Akce	PODTLAKOVÁ KANALIZACE UL. K POTOKU, KOLÍN, SENDRAŽICE	Datum	10/2021
Obsah	VZOROVÝ PŘÍČNÝ ŘEZ	Zakázka:	02/2021
		Měřítko	1:20
		Výkres:	Paré:
D2			