


LEGENDA MÍSTNOSTI			
Č.M.	NAZEV	Plocha (m ²)	Vlivy
S.01	KOTELNA	31,79	VLIVY
S.02	SCHODIŠTĚ	-	
S.03	ŠATNA PERSONÁL	5,82	
1.04	KANCELAR	6,70	
S.05	SKLAD	39,47	
S.06	WC PERSONÁL	3,59	
S.07	SKLAD	9,61	
S.08	KUCHYŇE	40,67	
S.09	SKLAD	1,87	
S.10	SKLAD POTRAVIN	10,70	
S.11	SKLAD POTRAVIN	5,30	
S.12	CHODBA	8,87	
S.13	PŘÍPRAVNA ŠIKRABKA BRAMBOR	9,22	
S.14	PŘÍPRAVNA	1,2	
S.15	PŘÍPRAVNA	1,2	
1.16	ÚKLIDOVÁ KOMORA	0,84	
S.17	SKLAD	1,87	
S.18	SKLAD	9,61	
K.01+11	KRYT CO	-	

Shupek 4 - Vliv nad rámec prostor NORMÁLNÍ uveden vliv.
Zelené-prostor normální, žluté - prostor nebezpečný, červené - prostor zvlášť nebezpečný

Shupek 5 - Pozadívek na mří. osvětlení dle NV č. 361/2007 Sb., 45.

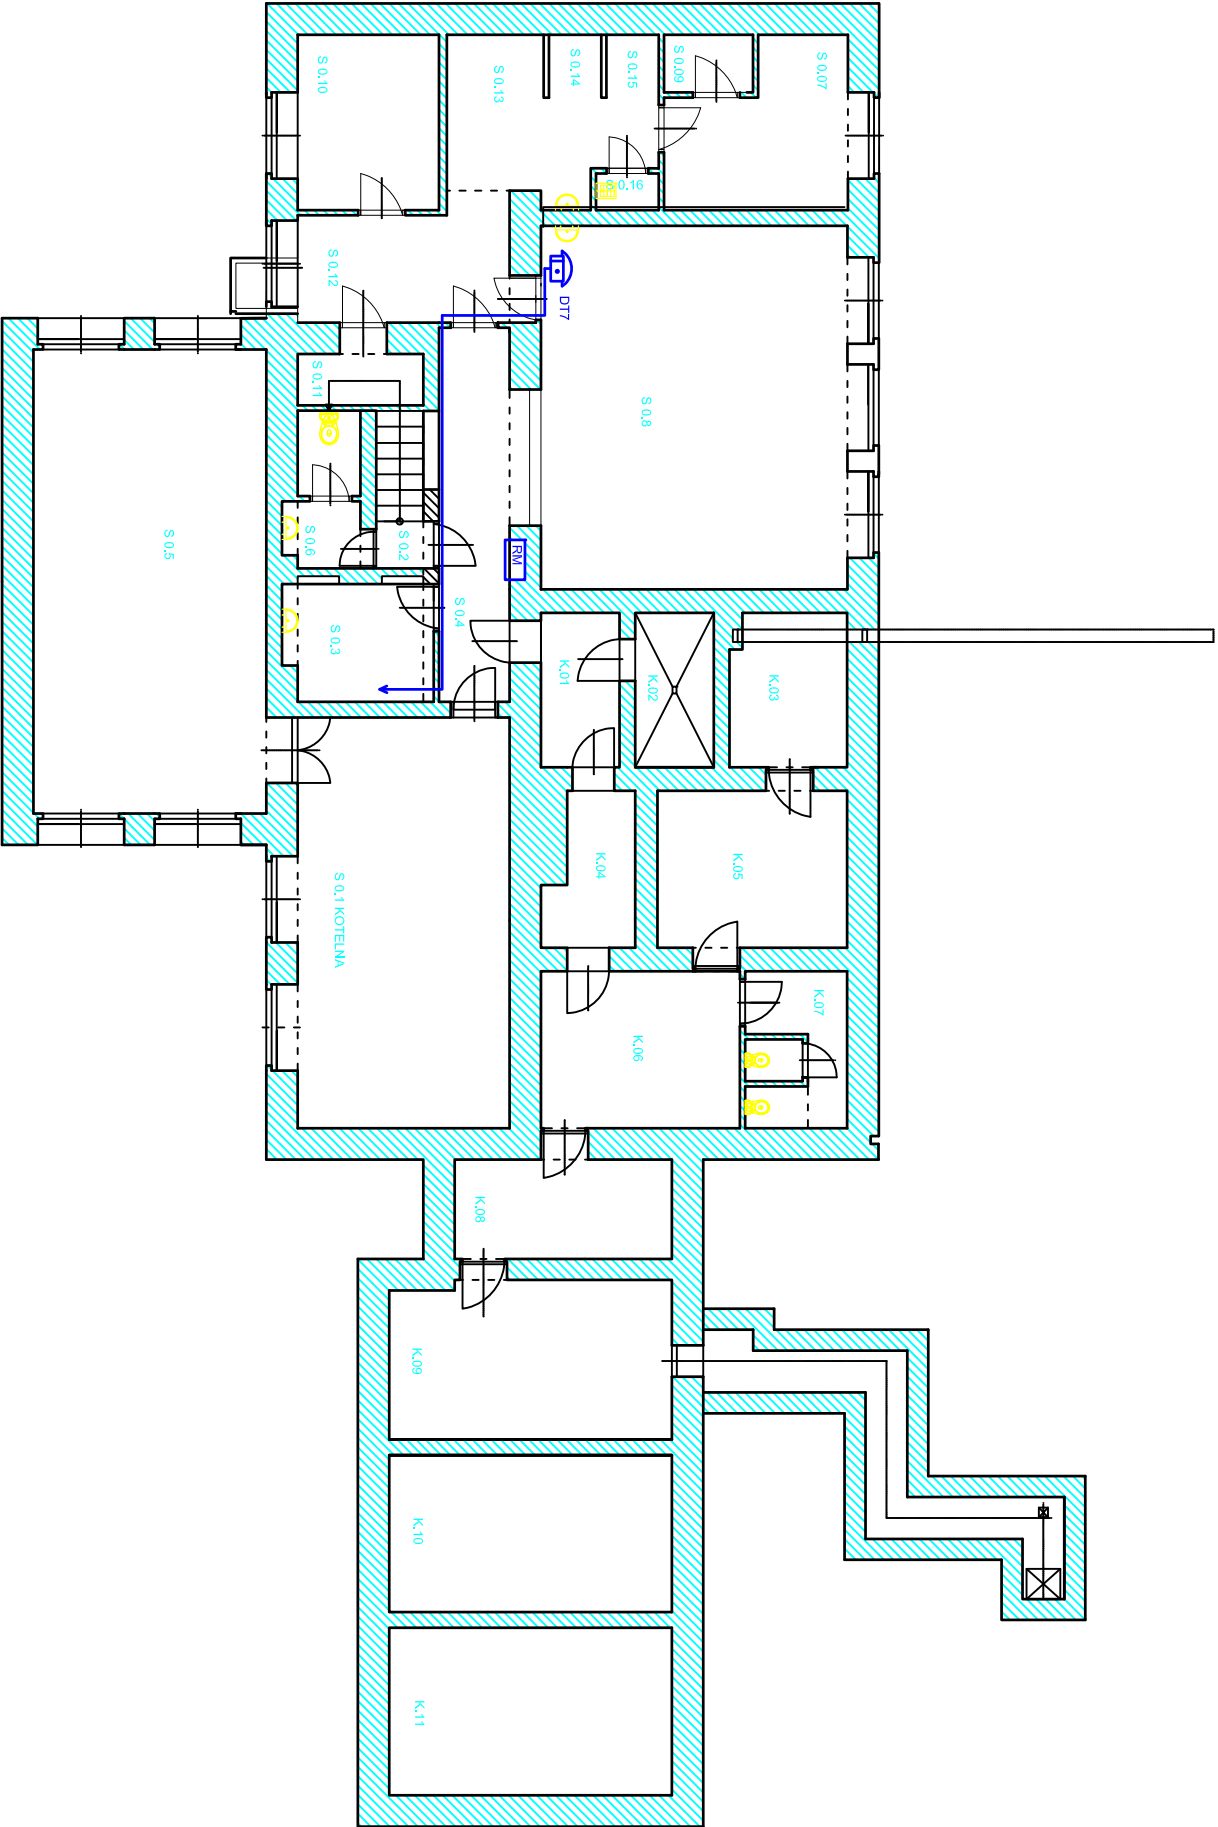

ROZVOD DT TAŽEN KABLEM SYKFY 2x2x0,5 V OHEBNÉ TRUBCE 16 POD OMÍTKOU
KABELAŽ PROVEDENA DO HVĚZDY Z ROZVADĚČE RP
VÝŠKA VIDEOTELEFONŮ OD PODLAHY DLE PŘÁNÍ UŽIVATELE
SCHÉMA ZAPOJENÍ DT VIZ PŘÍLOHA

Výkresník	Zodp. projektant	Techn. kontrola
FIDLER	FIDLER	A. Pešout
Číslo	Proječní	
FIDLER	Proječní	
Investor	Město Kolín, Karlovo Náměstí 47, Kolín	
Mapa	REKONSTRUKCE ELEKTROINSTALACE 45. Bechyněská 710, Kolín	
PŮDORYS SUTERÉNU		
DOMOVNÍ VIDEOTELEFON		
Osoba výkresu	Měřítko	
	1:100	
	Č. výkresu	
	EL-01821-10	