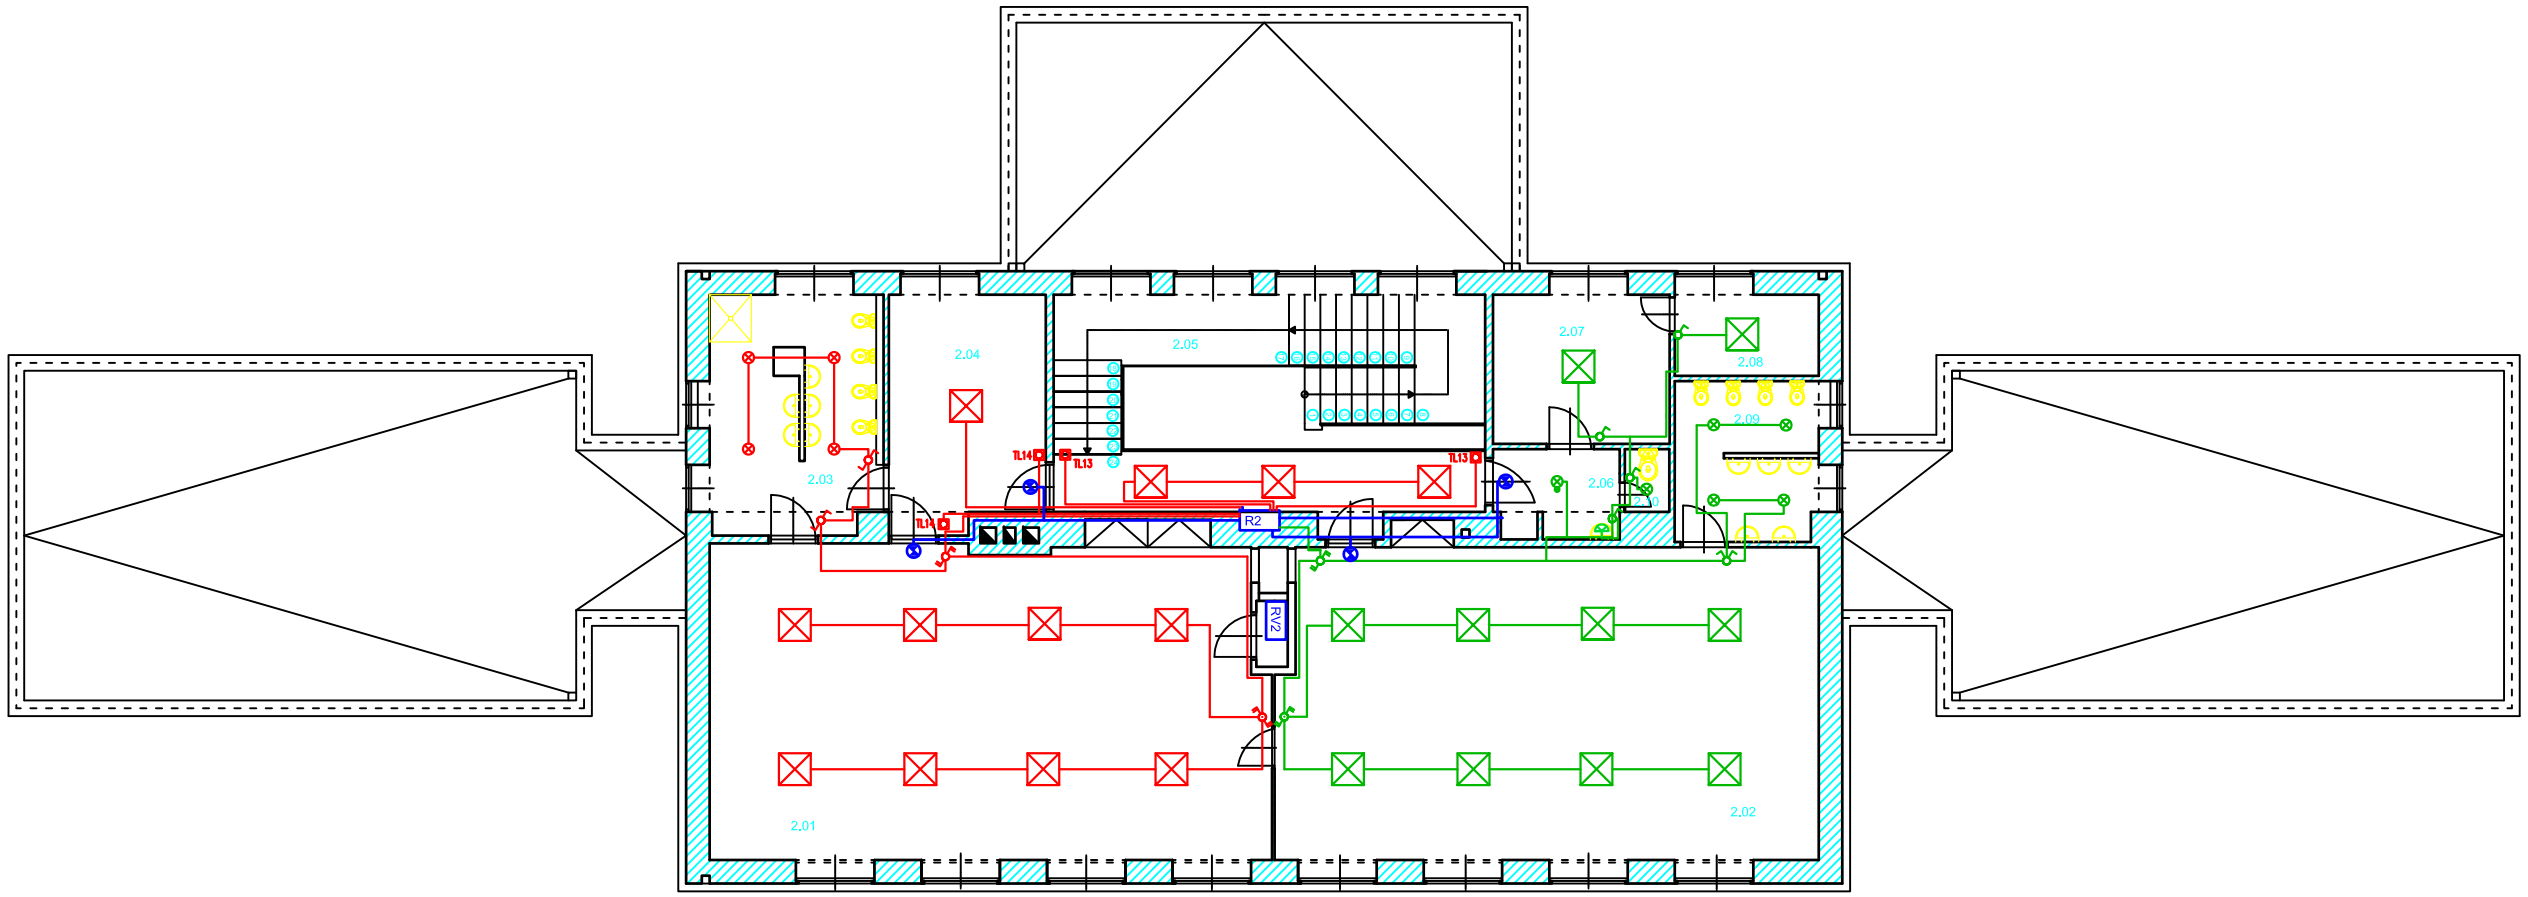

LEGENDA MÍSTNOSTÍ				
Č.M.	NÁZEV	Plocha (m2)	Pož. krytí	Pož. osv.(lx)
2.01	HERNA	63,95	BA2	500
2.02	HERNA	61,73	BA2	500
2.03	UMYVÁRNA + WC DĚTI	9,51	BA2	200
2.04	SKLAD LEHÁTEK	5,15	BA2	200
2.05	VESTIBUL, SCHODIŠTĚ	13,14		200
2.06	PŘEDSÍŇKA	34,24		100
2.07	KANCELÁŘ	4,04		500
2.08	KANCELÁŘ	9,62		500
2.09	UMYVÁRNA + WC DĚTI	4,26	BA2	500
2.10	WC PERSONÁL	3,78		200
2.11	STROJOVNA VÝTAHU	4,55		200

Sloupec 4 - Vliv nad rámec prostor NORMÁLNÍ, uveden vliv.
Zelené-prostor normální, žluté - prostor nebezpečný, červené - prostor zvlášť nebezpečný
Sloupec 5 - Požadavek na min. osvětlení dle NV č. 361/2007 Sb., 45.

SVĚTELNÉ OKRUHY TAŽENY KABELEM CYKY-J 3x1,5 (5x1,5) POD OMÍTKOU
VÝŠKA VYPÍNAČŮ 120 CM OD PODLAHY POKUD NENÍ UVEDENO JINAK
V MÍSTNOSTECH 2.03 A 2.09 STÁVAJÍCÍ OSVĚTLENÍ ZACHOVÁNO

Vypracoval: FIDLER	Zodp. projektant: FIDLER	Tech. kontrola: A. Pešout
Kreslil: FIDLER	Podpis:	

FASP-FIDLER ADAM
PROJEKČNÍ KANCELÁŘ
U KŘIŽOVATKY 106, KOLÍN 4
TEL.: 603 466 779
E-mail: info@fasp.cz

Investor: Město Kolín, Karlovo Náměstí 47, Kolín

Akce: **REKONSTRUKCE ELEKTROINSTALACE**
MŠ Bachmačská 710, KOLÍN

PŮDORYS 2.NP

Obsah výkresu: ZÁSUVKOVÉ OKRUHY

formát	1 list A2
datum	květen/2021
účel	Projekt pro realizaci
č. zakázky	01821
paré	3
archivní č.	A01821
Měřítko	1:100
Č. výkresu	EL-01821-09