


ÚZEMÍ
POVRCH ÚZEMÍ
PARCELY
POVODÍ
VZDÁLENOST ŠACHET
NÁZVY ŠACHET

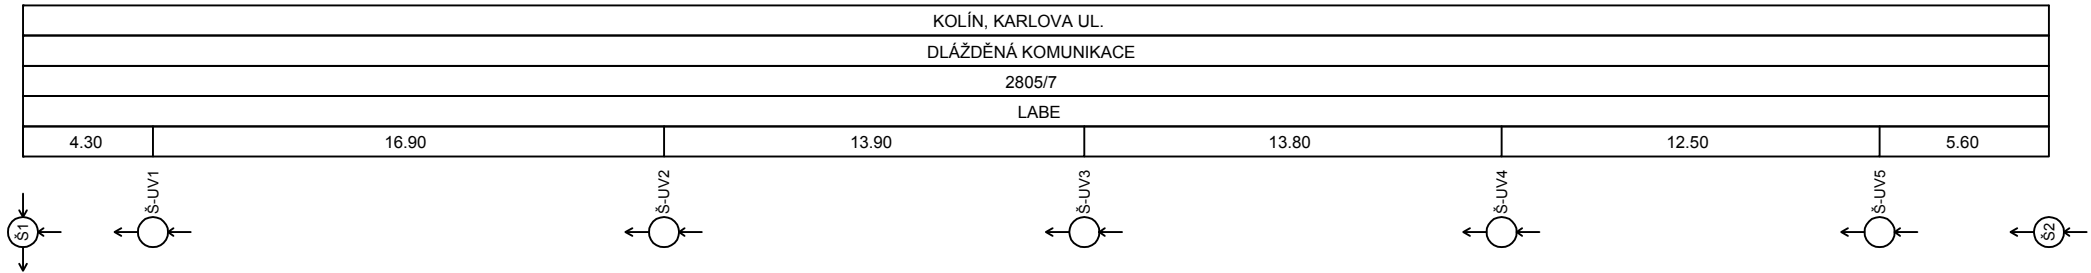

Podélný profil stoky "GIIIIa-1a"

MĚŘÍTKO 1:250 / 1:100

KÓTA TERÉNU


HLOUBKA VÝKOPU

KÓTA DNA POTRUBÍ

KÓTA TERÉNU

STANIČENÍ [Km],[m]

SKLON [promile] - DÉLKA [m]
DN [mm] - MATERIÁL - DÉLKA [m]
KAPACITA [l/s] - RYCHLOST [m/s] (dle: Colebrook)

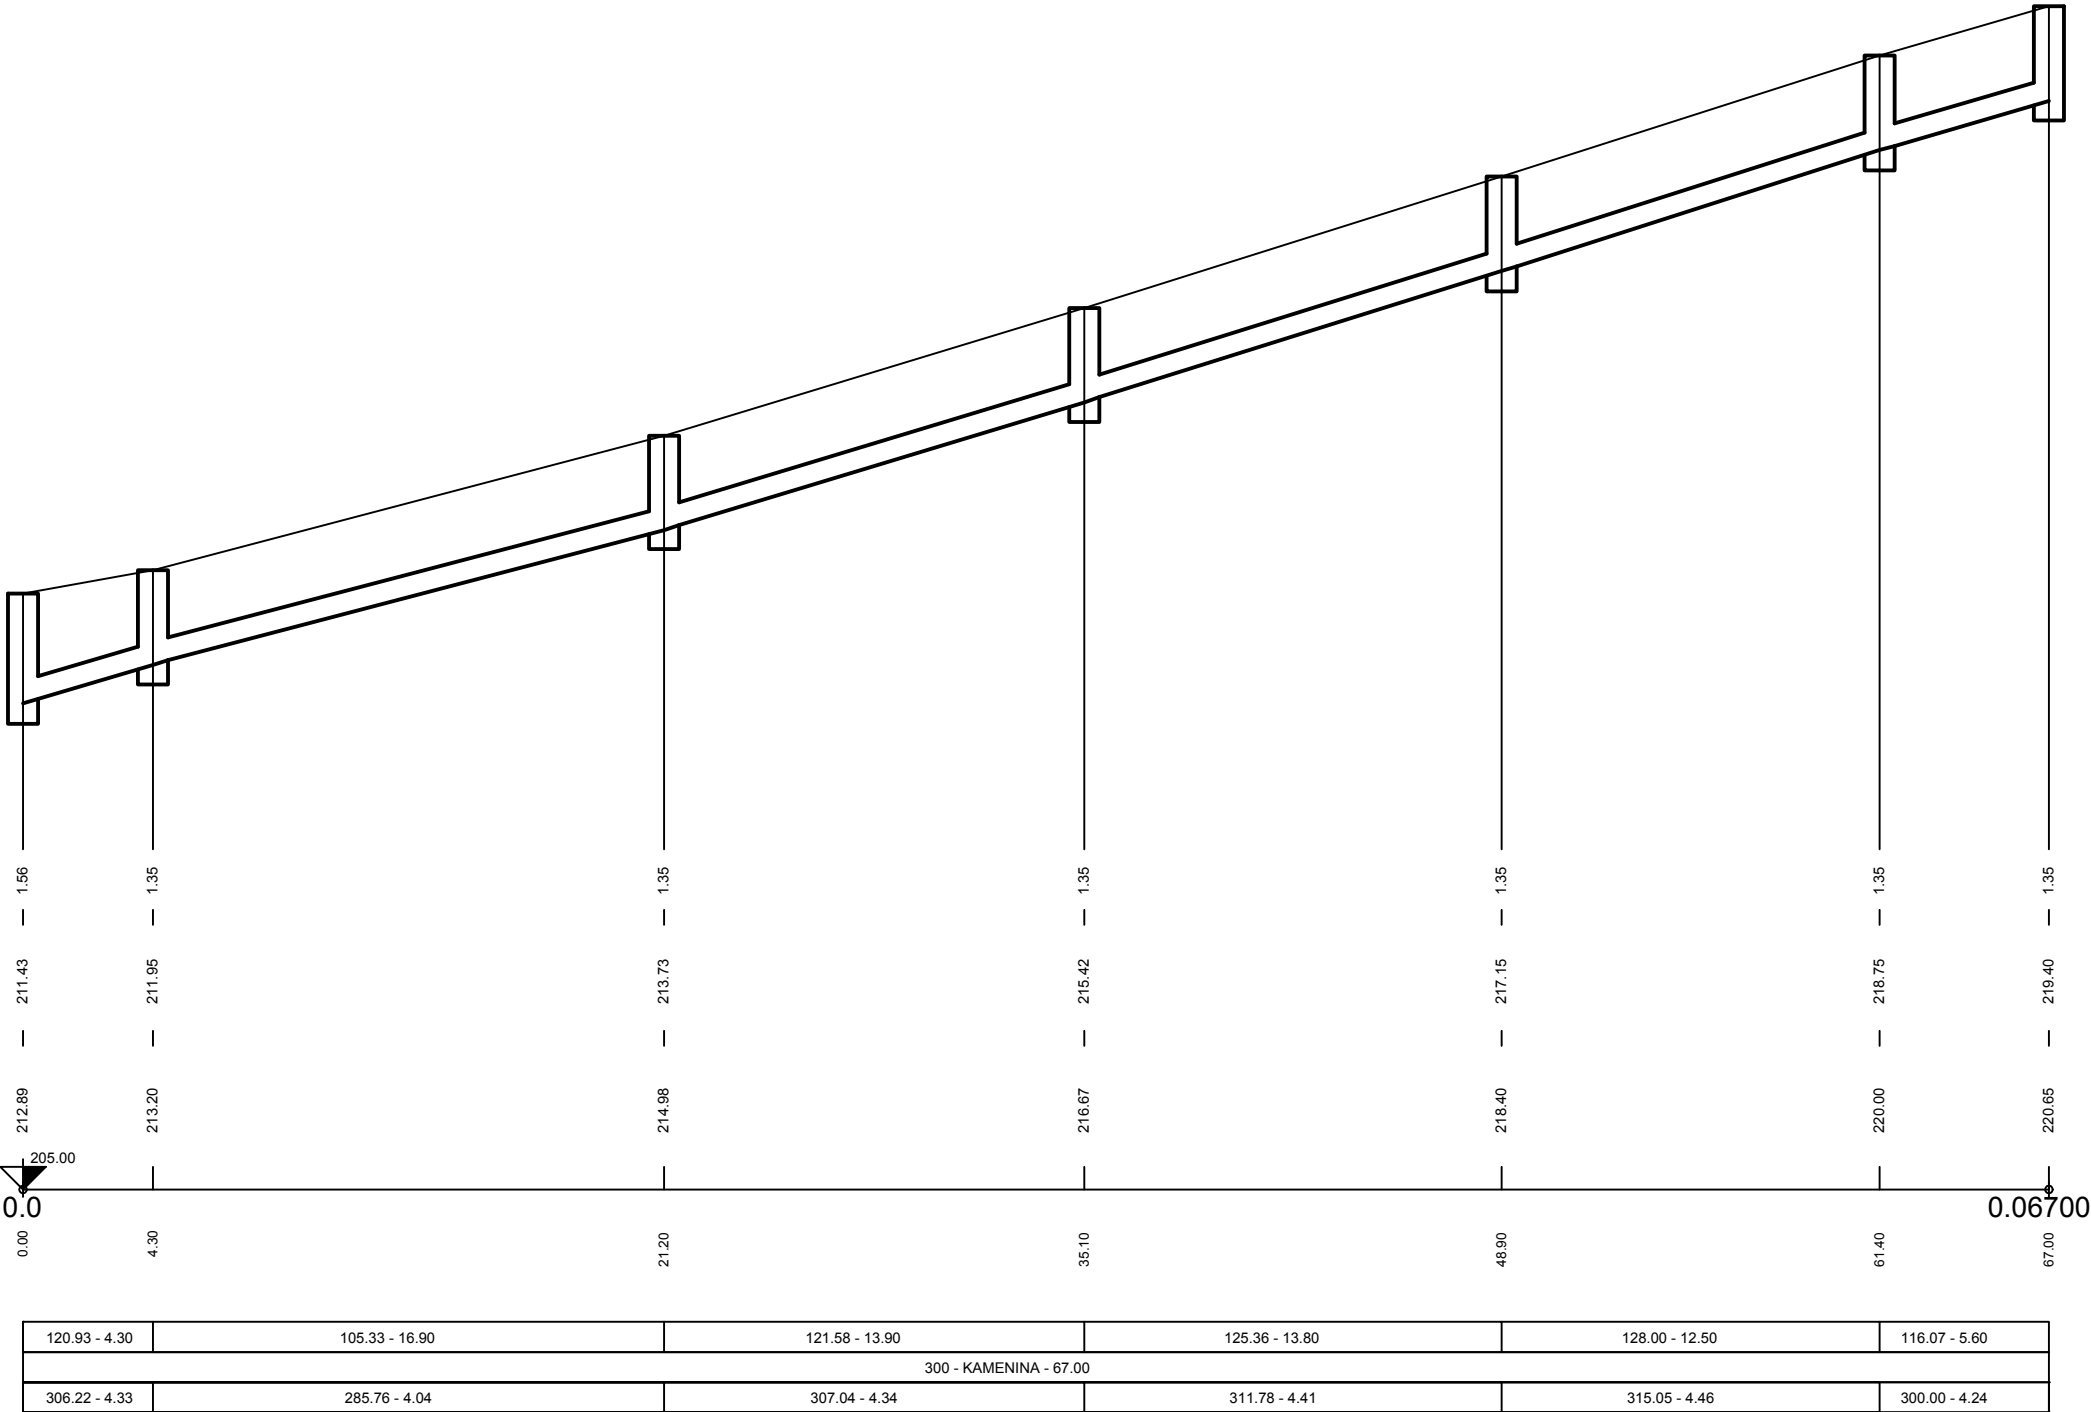

PROJEKTANT <div>REINVEST</div> <div>REINVEST spol. s r.o., K Novému Dvoru 897/66, 142 00 Praha 4</div>				INVESTOR <div><div><div></div><div></div><div></div></div>Královské město kolín</div> <div>Město Kolín Karlovo náměstí 78 280 12, Kolín 1</div>	
AKCE Rekonstrukce kanalizační stoky GIIIIa - 1a v ul. Karlova, Kolín				ČÍSLO PŘÍLOHY D.1.1.3	
HLAVNÍ ING. PROJEKTU Ing. Marek Raška		KATASTR Kolín		D.1.1 KANALIZACE	
ODPOVĚDNÝ PROJEKTANT Ing. Jiří Sobol		STUPEŇ DZS/DPS			
PROJEKTANT Ing. Jiří Sobol		SOUŘ. SYSTÉM JTSK		DATUM 11.2018	
KRESLIL		MĚŘÍTKO 1:250/100		VARIANTA	
TECHN. KONTROLA Ing. Lukáš Písek		POČET FORMÁTŮ 3 A4		ČÍSLO ZAKÁZKY	
				PŘÍLOHA PODÉLNÝ PROFIL	