



Pomáhat a chránit

KRAJSKÉ ŘEDITELSTVÍ POLICIE STŘEDOČESKÉHO KRAJE

Územní odbor Kolín
Dopravní inspektorát Kolín

Č.j.: KRPS-88152-1/ČJ-2019-010406-DOŽ

Ev.č.: ZU-126-2019

Kolín 29. dubna 2019

Počet listů: 1

Příloha: 1/PD

S4A, s.r.o.
Loupanická 176
435 42 Litvínov

vaše č.j.:
 tel.: 608 830 872, Ing. Dvořáková
 ič: 27296695
 ID DS: 7w85ufj
 e-mail: lucie.dvorakova@s4a.cz

Zvláštní užívání pozemní komunikace a přechodná úprava provozu

Dopravní inspektorát, Policie ČR KŘP Stč. kraje, územní odbor Kolín, jako příslušný orgán Policie České republiky podle § 25 odst. 1) zák. č. 13/1997 Sb., o pozemních komunikacích ve znění pozdějších předpisů,

souhlasí

se zvláštním užíváním pozemní komunikace citovanému v § 25 odst. 6 písm. c) bod 3, zák. č. 13/1997 Sb., o pozemních komunikacích, o které bylo požádáno.

Důvod žádosti (název akce):	rekonstrukce komunikace a zpevněných ploch
Lokalita místa:	místní komunikace
Název:	Hnykova
k.ú. obec, město:	Sendražice u Kolína
Termín prací:	po nabytí právní moci 2019
Příložená schémata:	ano

Dopravní inspektorát, Policie ČR KŘP Stč. kraje, územní odbor Kolín, jako příslušný orgán Policie České republiky podle § 77 odst. 2 písm. b) zák. č. 361/2000 Sb., o provozu na pozemních komunikacích a o některých změnách

nemá námitek

k předložené přechodné úpravě provozu na pozemní komunikaci.

V případě nesouladu trvalého dopravního značení s dočasným bude dočasná neplatnost řešena škrtnutím nebo překrytím páskou s oranžovo-černým pruhem, která musí být v šířce min. 50 mm a provedena z takového materiálu, aby při odstraňování nedošlo k poškození činné plochy značky. Doporučuje se užít pásy z retroreflexního materiálu třídy R1 dle ČSN EN 12899-1. Tímto způsobem nelze zrušit platnost značky upravující přednost.

Dopravní značky instalované podle schváleného dopravně inženýrské opatření, viz. schéma, dopravním inspektorátem, musí odpovídat Zásadám pro označování pracovních míst na pozemních komunikacích - technické podmínky TP 66 (III. vydání - účinnost 1.4.2015). Provedení dopravních značek musí odpovídat svým rozměrem, tvarem a barevným provedením vyhl. MD č. 294/2015 Sb., kterou se provádějí pravidla provozu na pozemních komunikacích, ve znění pozdějších předpisů (účinnost od 1.1.2016) a musí být v souladu s ČSN EN 12899-1. Za snížené viditelnosti musí být pracovní místo řádně osvětleno výstražnými světly typu 1. Přiměřeně ke klimatickým podmínkám musí firma, která dopravní značení instaluje přijmout takové opatření, aby bylo značení stále čitelné a viditelné.

Rozhodnutí o povolení ke zvláštnímu užívání vám vydá příslušný silniční správní úřad po předchozím souhlasu vlastníka dotčených pozemních komunikací, který stanoví další podmínky ke zvláštnímu užívání. Dopravní inspektorát si vyhrazuje právo toto vyjádření změnit nebo doplnit, pokud si to bude vyžadovat změna situace v silničním provozu nebo z důvodu veřejného zájmu.

Zpracoval: komisař por. Ing. Tomáš Barták

Ing. Vlastimil Hruška
 komisař n.por. Ing. Vlastimil Hruška
 vedoucí dopravního inspektorátu



Václavská 11
 280 16 Kolín 3


Výtisk č. 1: S4A, s.r.o.


Výtisk č. 2: Dopravní inspektorát Kolín


PLOCHA

MAPY.CZ

REPUBLIKY
ELSTVÍ POLICIE
HO KRAJE
KTORÁT KOLÍN
AVSKÁ 11

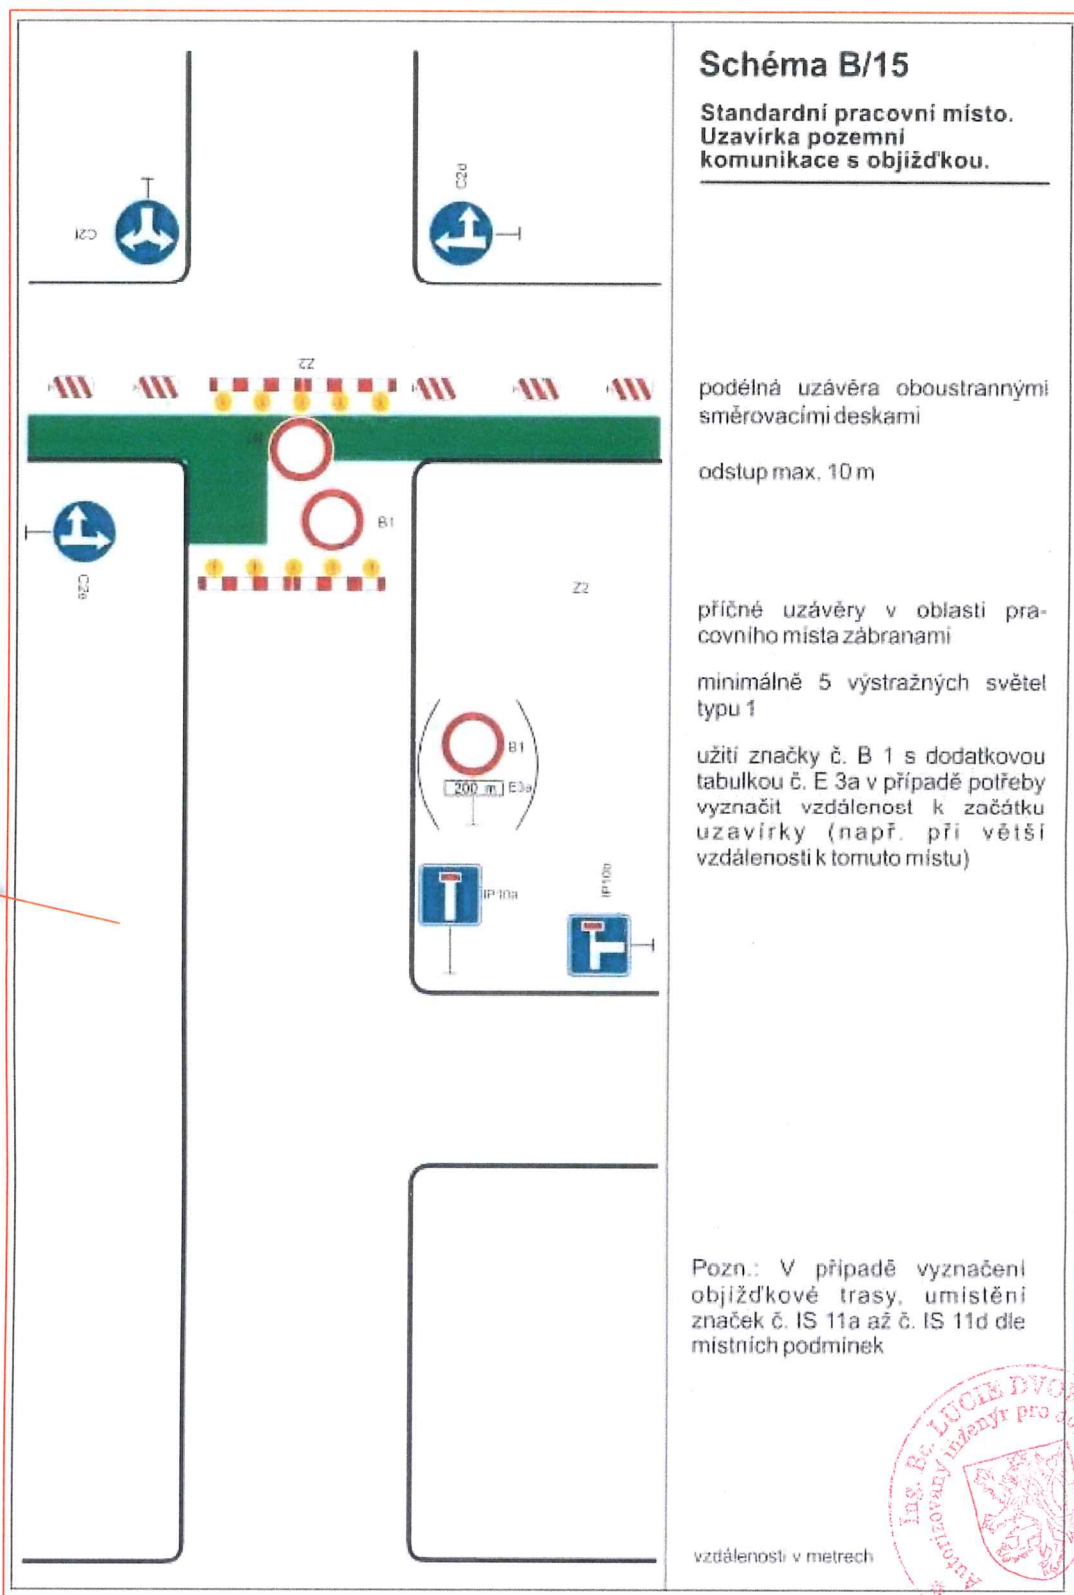

ZP. PROJEKTANT:	Ing. Lucie Dvořáková	ZAKÁZKA Č:	18ZK00079	STUPEŇ PD:	DSP A PS	
PROJEKTOVALI:	Ing. Lucie Dvořáková	DATUM:	30.11.2018	FORMAT:	vlastní	MĚRÍTKO: 1:2000
MÍSTO STAVBY:	Kolín					
STAVEBNÍK:	KOLÍN					
NÁZEV:	Zpracování projektové dokumentace na rekonstrukci komunikace v ul. Hnykova, Kolín – Sendražice					
ČÁST:						
PŘÍLOHA:	DIO – výměna propustku	DOKUMENT ČÍSLO:				
SOUBOR:	DIO.DWG	1				
				LIST/LISTŮ: 2/2		

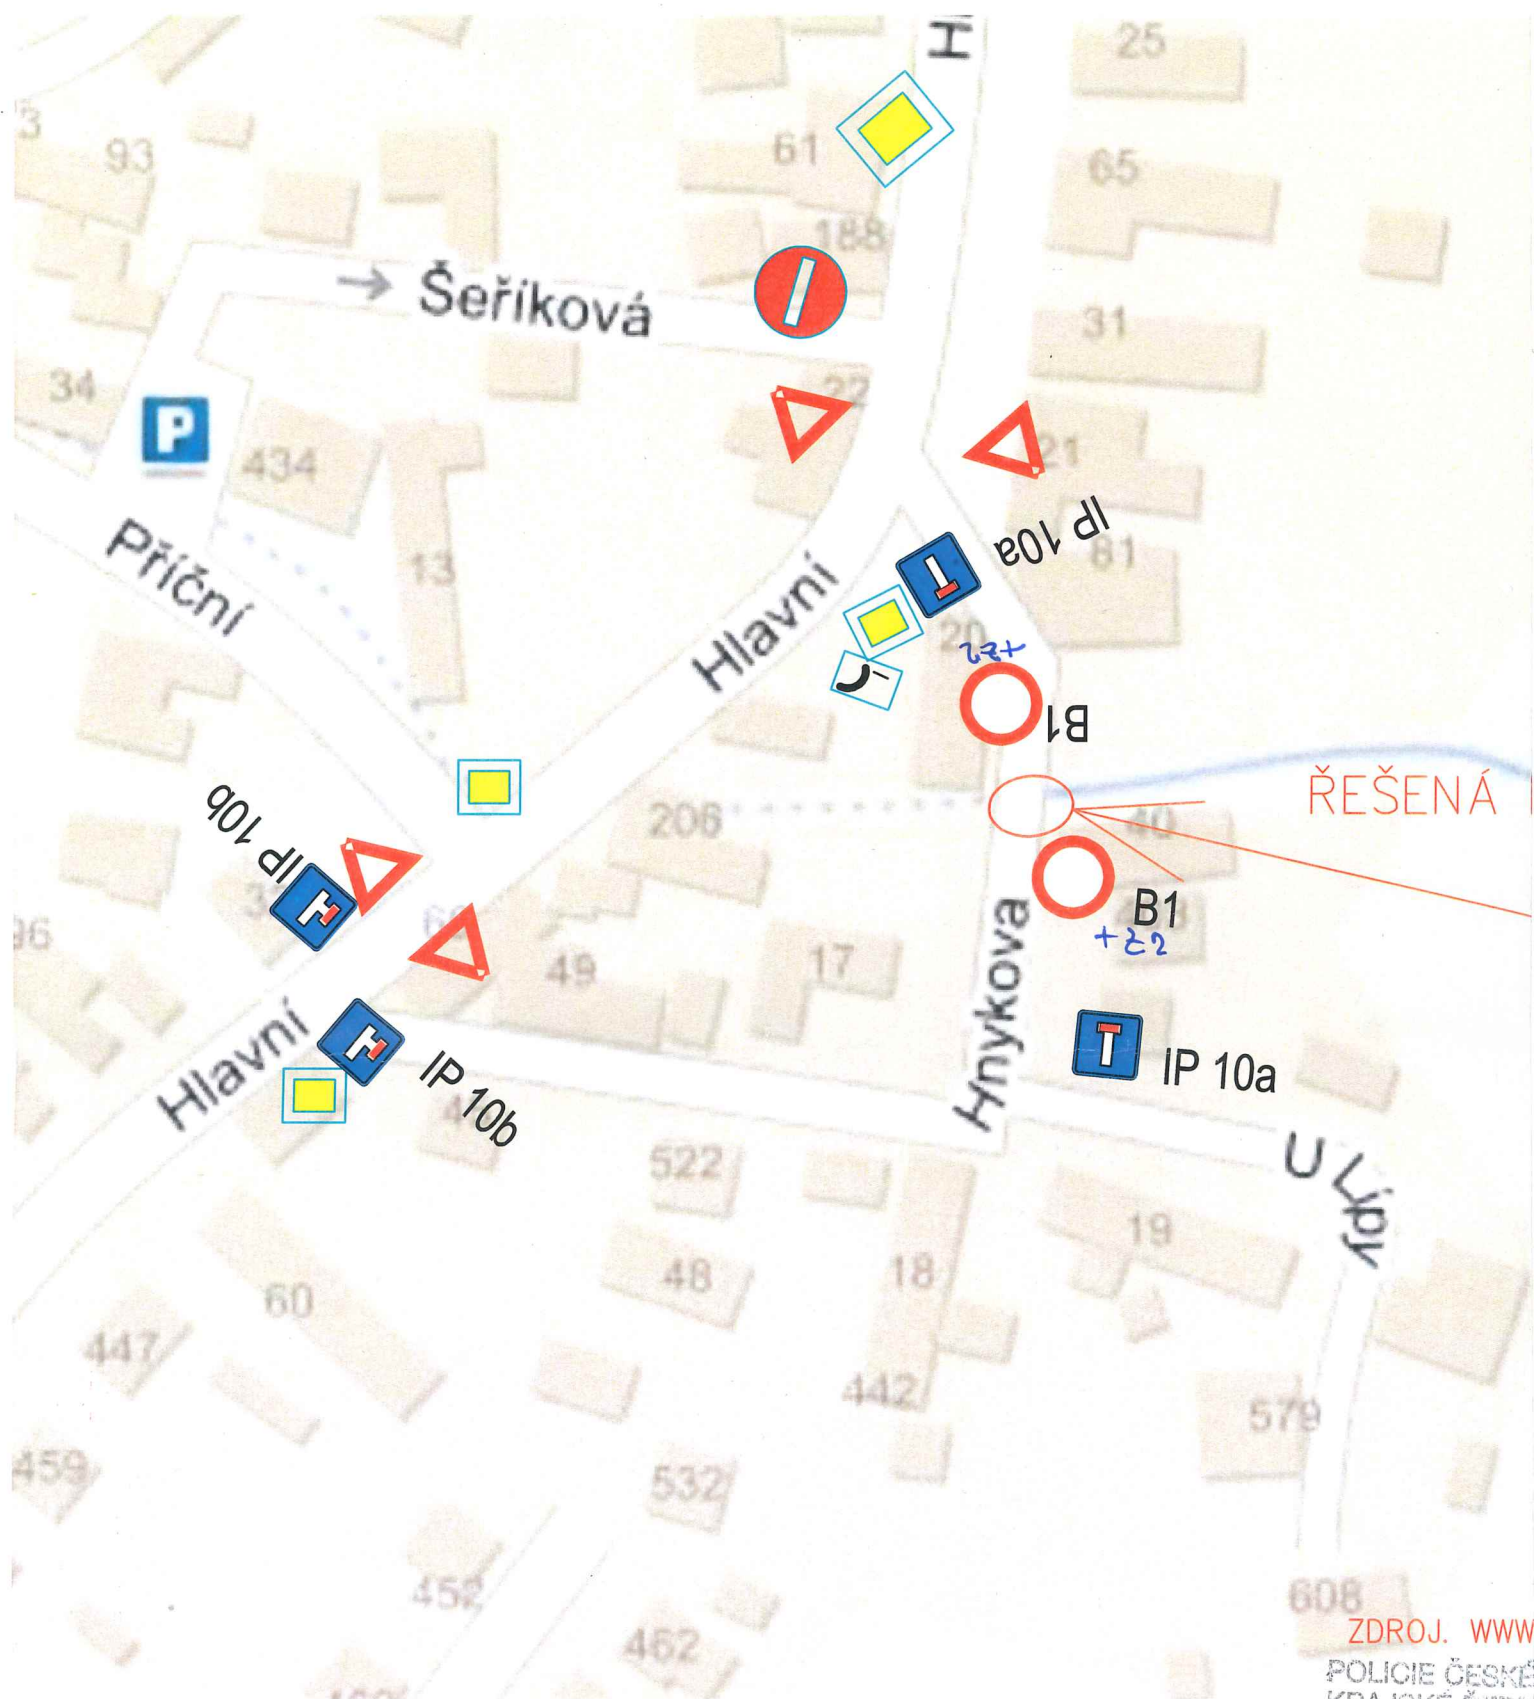


ZDROJ. WWW

POLICIE ČESKÉ
KRAJSKÉ ŘEDY
STŘEDOČESKÉ
DOPRAVNÍ INSPI
280 16 KOLÍN, VÁČ

Protože se zde bude dělat rekonstrukce propustku nebudou tudy moci projíždět žádná vozidla. O uzavírce bude IZS obeznámen. Jedná se však o místo, kde ke stávajícím stavbám nebude omezen přístup. Navíc se jedná o komunikaci s minimálním provozem a s minimální zástavbou.

Stávající dopravní značení bude zachováno. Přechodné značení bude osazeno 2x IP10a, 2x IP10b a 2xB1 a umístěno dopravní zařízení – příčná uzávěra zábranami.

29. 04. 2019

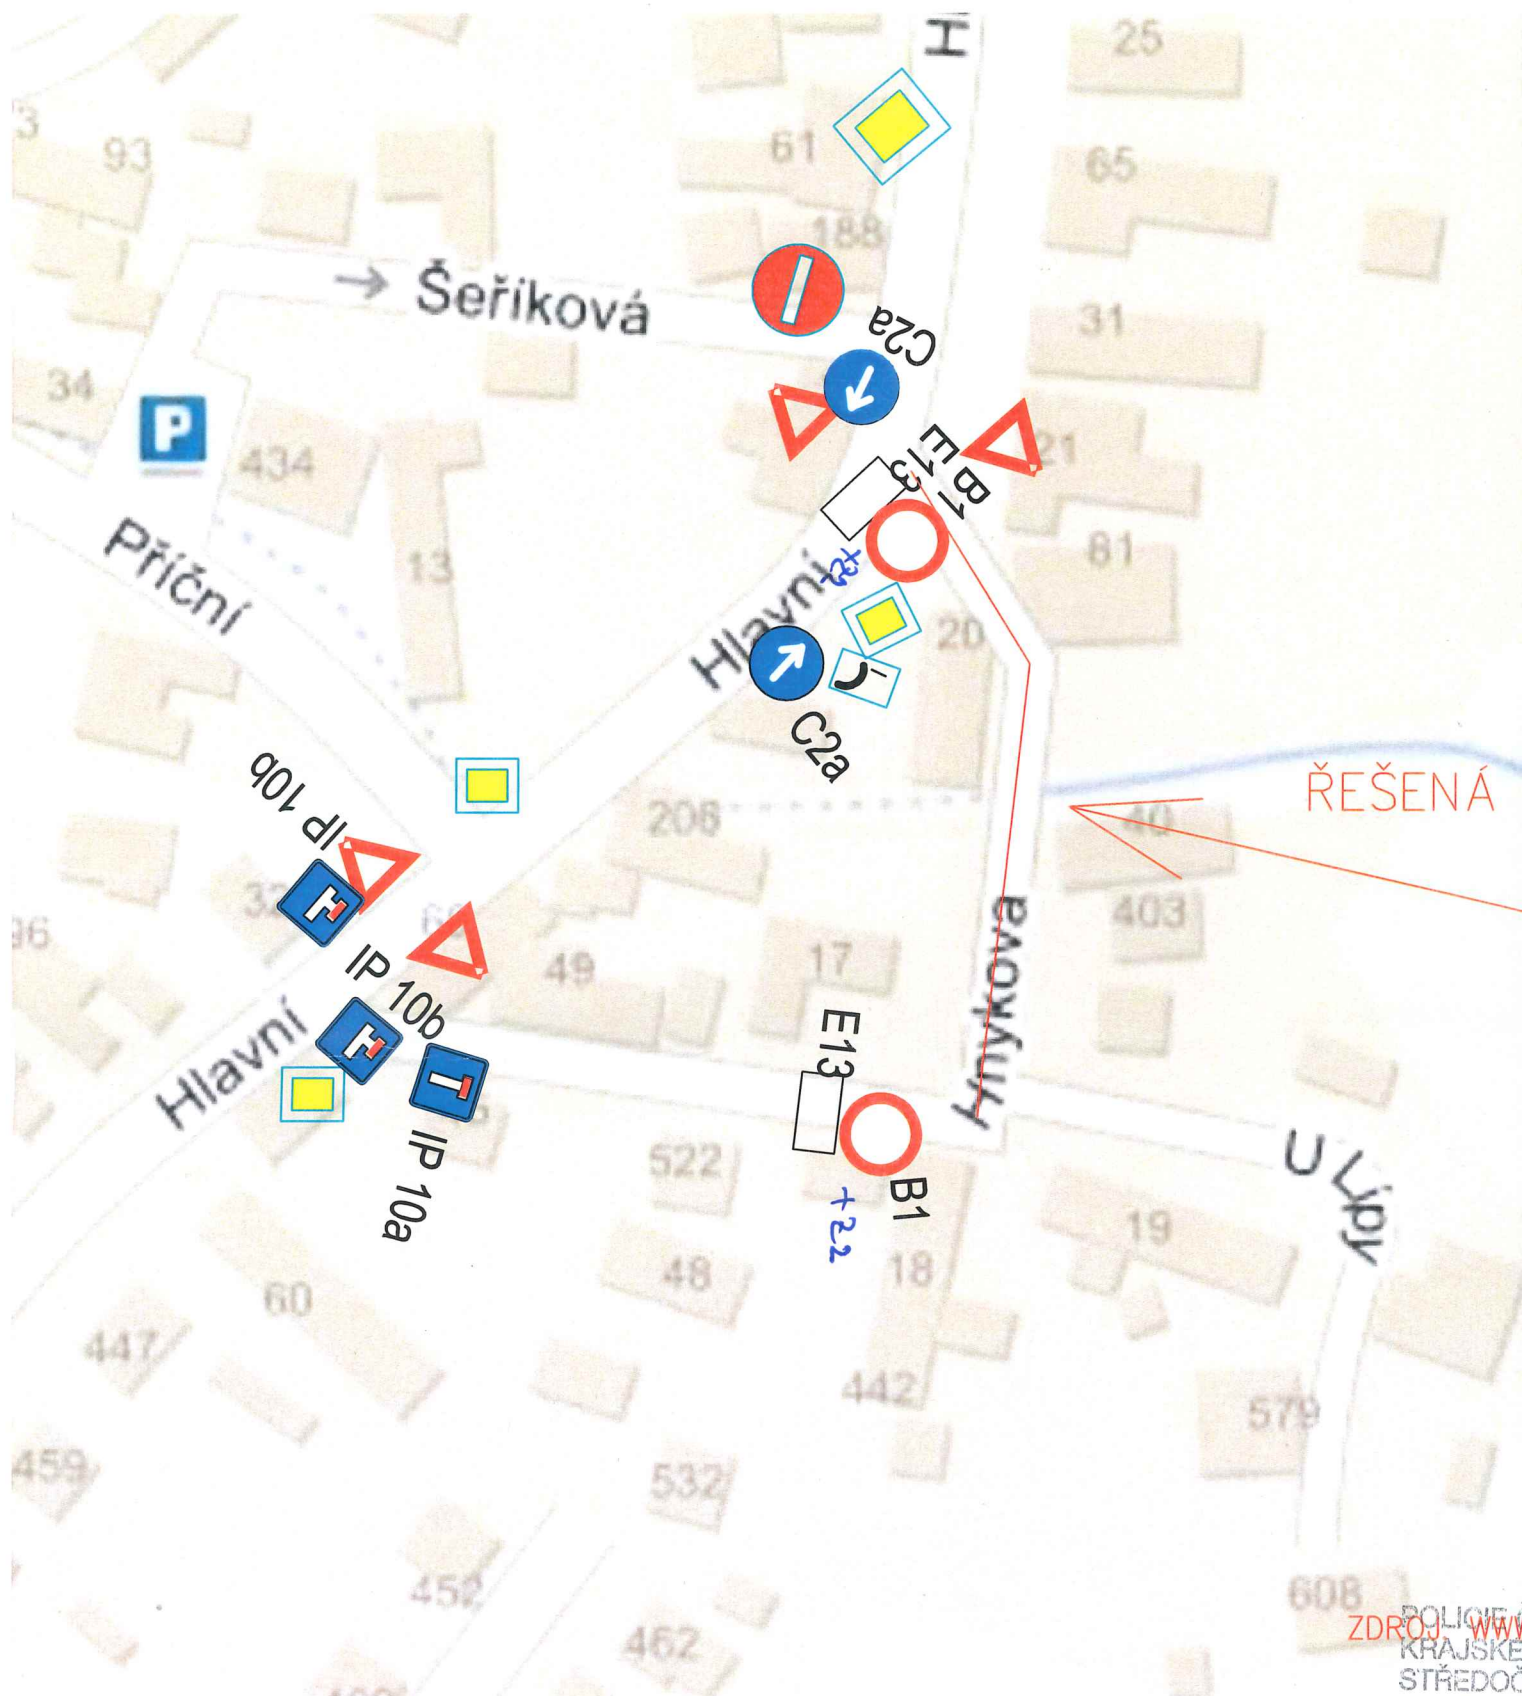


ZDROJ: WWW.
KRAJSKÉ
STŘEDISKO
DOPRAVNÍ
280 16 KOL

Protože se zde bude dělat rekonstrukce komunikace v celé šířce nebudou tudy moci projíždět žádná vozidla, tedy pouze s povolením stavby a pro IZS. O uzavírce bude IZS obeznámen. Jedná se o komunikaci s minimálním provozem a s minimální zástavbou.

Stávající dopravní značení bude zachováno. Přechodné značení bude osazeno 1x IP10a, 2x IP10b, 2x C2a, 2xB1 a 2xE13 s textem "s povolením stavby, mimo IZS" a umístěno dopravní zařízení – příčná uzávěra se zábranami a podélná uzávěra s oboustrannými směrovacími deskami.


29. 04. 20


PLOCHA

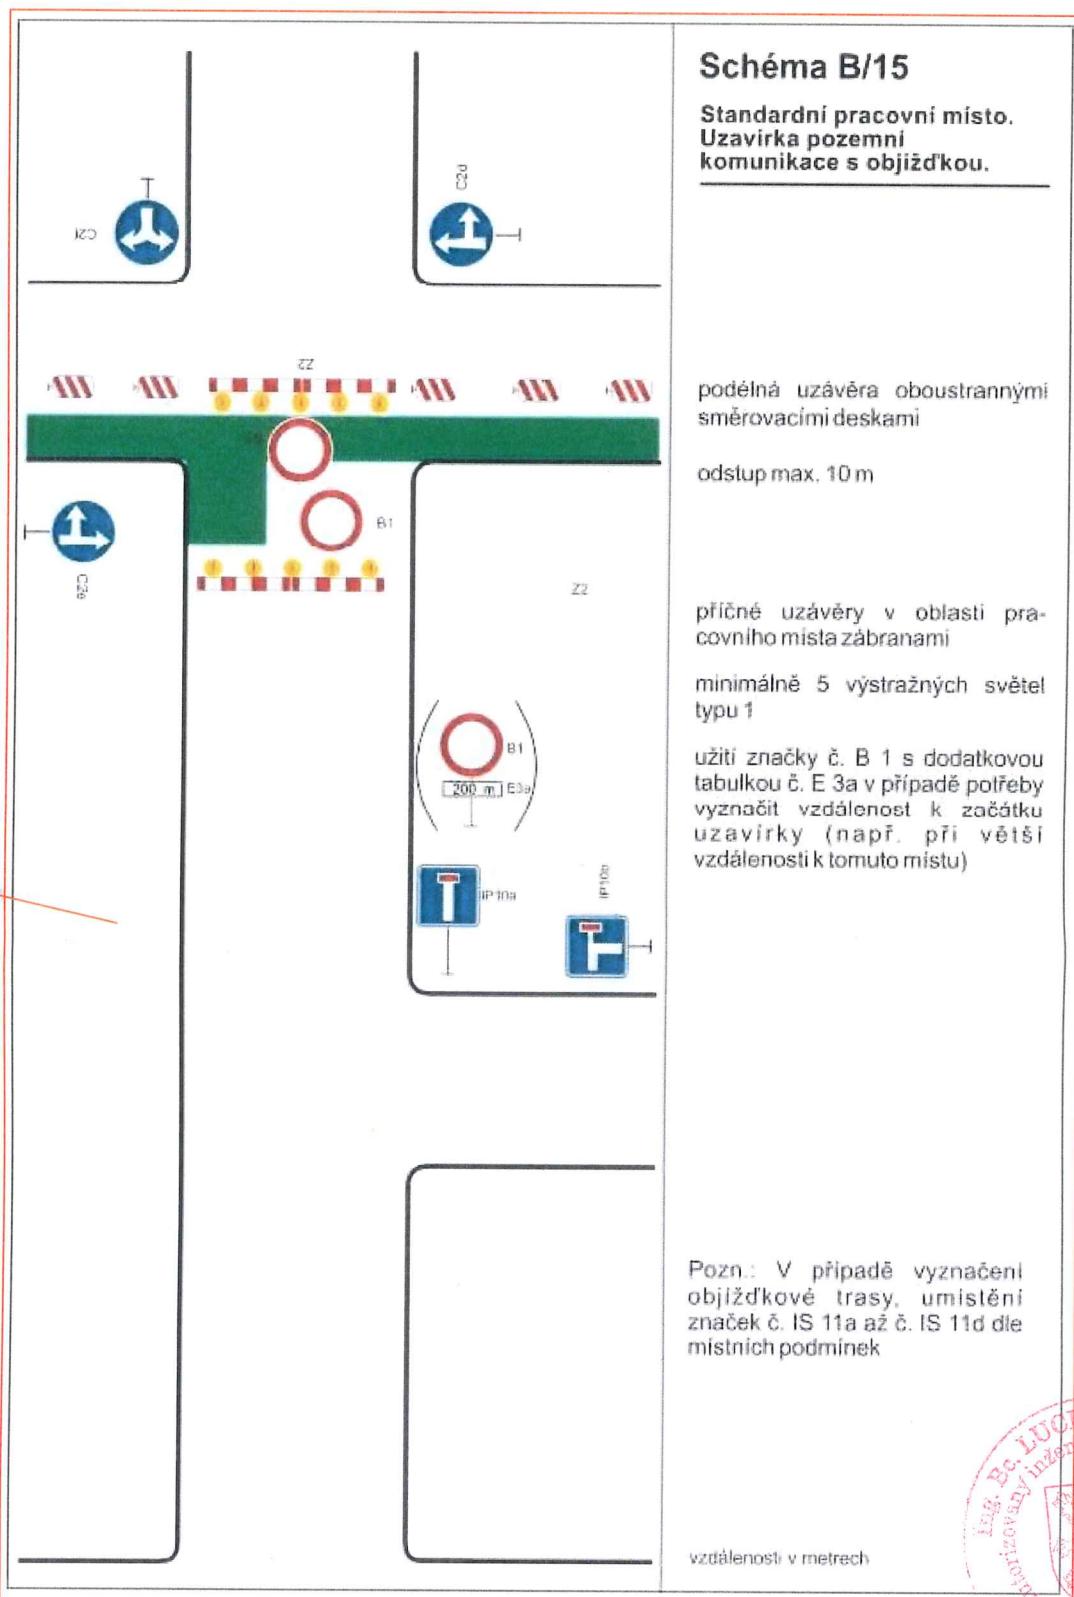

MAPY ČR
ŘEDITELSTVÍ POLICIE
STŘEDNÍHO KRAJE
INSPEKTORÁT KOLÍN
VÁCLAVSKÁ 11

Ing. Bc. Lucie Dvořáková
autORIZOVANÝ INŽENÝR PRO DOPRAVNÍ PRŮMYSL
ČKAJIT - 0012706

ZP. PROJEKTANT:	Ing. Lucie Dvořáková	ZAKÁZKA Č:	18ZK00079	STUPEŇ PD:	DSP A PS	
PROJEKTOVALI:	Ing. Lucie Dvořáková	DATUM:	30.11.2018	FORMAT:	vlastní	MĚRITKO: 1:2000
MÍSTO STAVBY:	Kolín	 S4A, s.r.o., www.s4a.cz, info@s4a.cz				
STAVEBNÍK:	KOLÍN					
NÁZEV:	Zpracování projektové dokumentace na rekonstrukci komunikace v ul. Hnykova, Kolín – Sendražice					
ČÁST:				DOKUMENT ČÍSLO:	2	
PŘÍLOHA:	DIO – rekonstrukce komunikace			LIST/LISTŮ: 2/2		
SOUBOR:	DIO2.DWG					

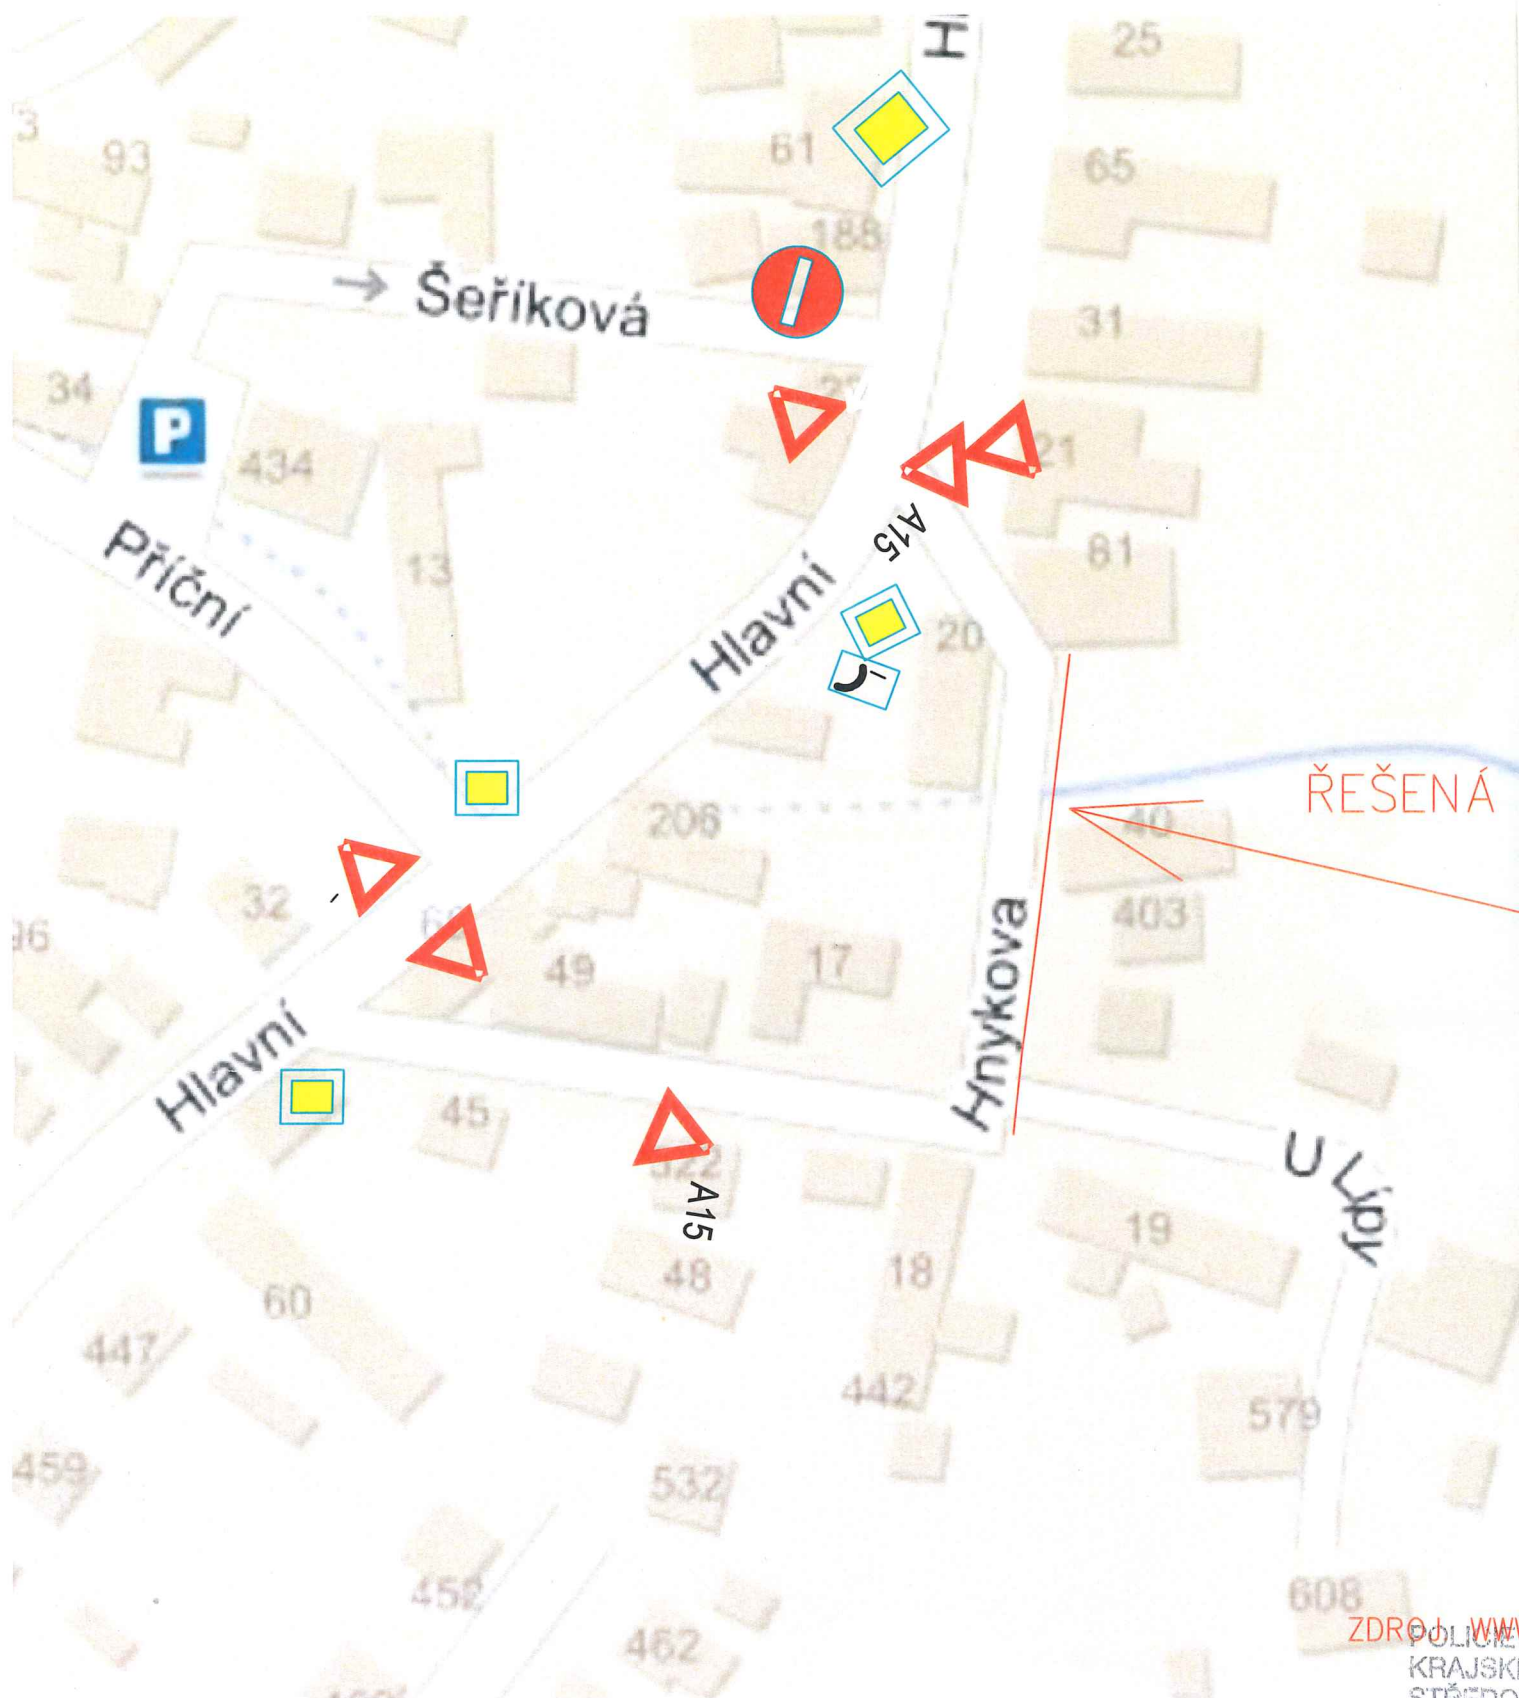


ZDROJ: WWW.
POLICE
KRAJSKÉ
STŘEDISKO
DOPRAVNÍ
280 16 KO

Protože se zde bude dělat výstavba veřejného osvětlení, bude doprava pouze omezena. Jedná se o komunikaci s minimálním provozem a s minimální zástavbou.

Stávající dopravní značení bude zachováno. Přechodné značení bude osazeno 2x A15 a umístěno dopravní zařízení – příčná a podélná uzávěra s jednostrannými směrovacími deskami.


29. 04.

PLOCHA

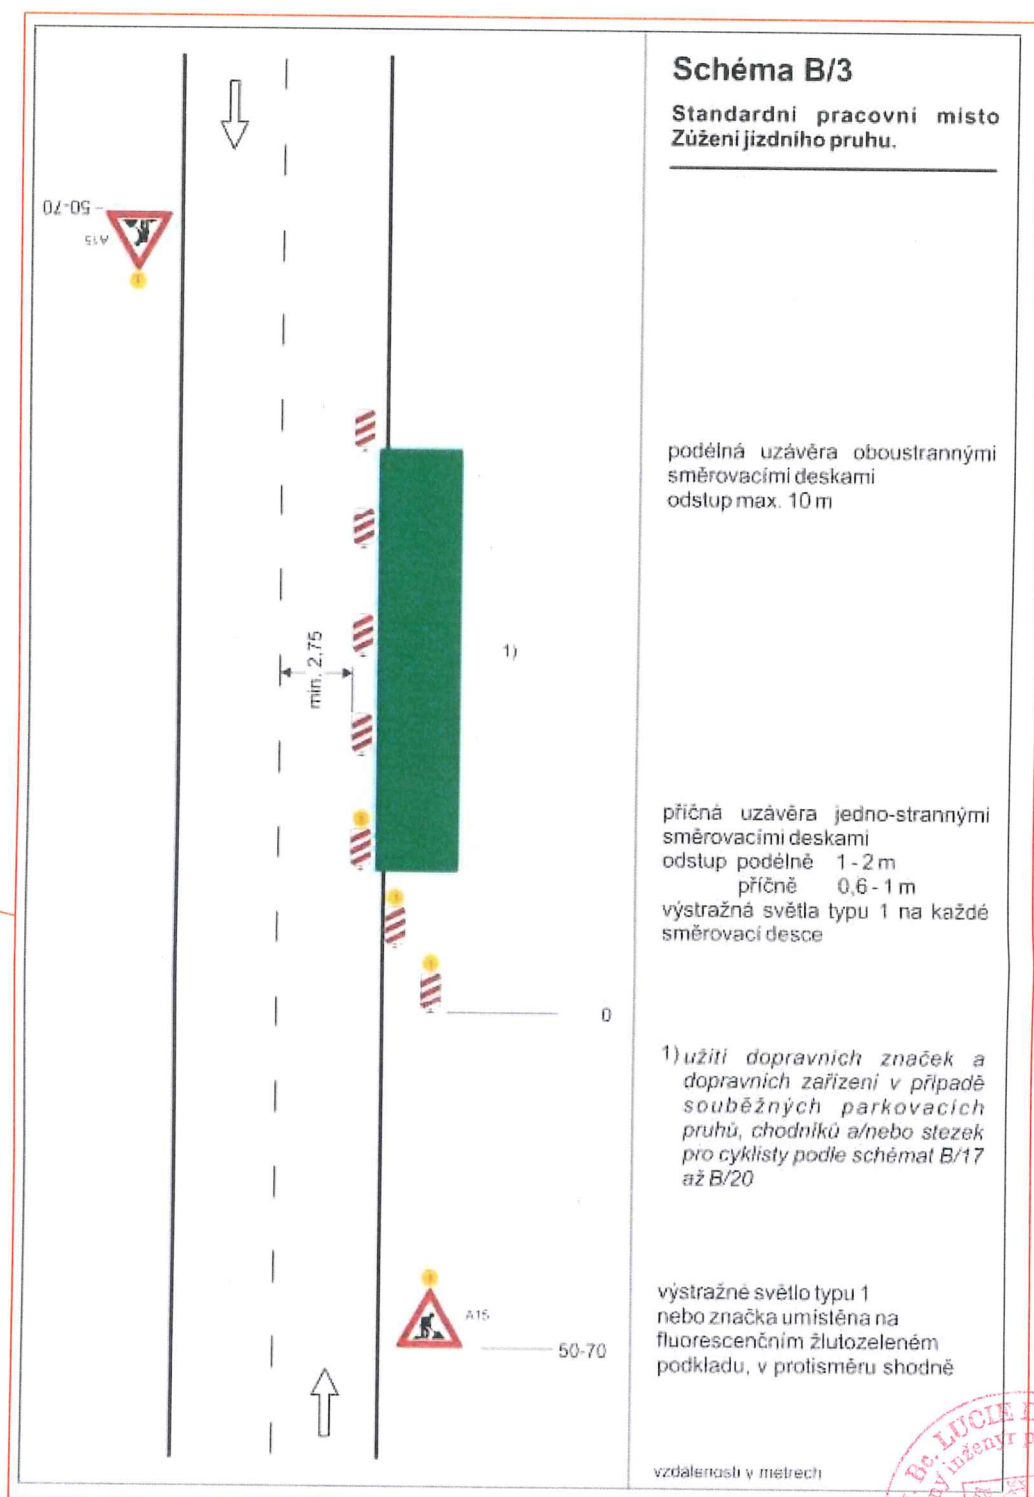

MAPY.CZ
ČESKÉ REPUBLIKY
ŘEDITELSTVÍ POLICIE
ČESKÉHO KRÁJE
INSPEKTORÁT KOLÍN
N, VÁCLAVSKÁ 11



ZP. PROJEKTANT:	Ing. Lucie Dvořáková	ZAKÁZKA Č:	18ZK00079	STUPEŇ PD:	DSP A PS							
PROJEKTOVALI:	Ing. Lucie Dvořáková	DATUM:	30.11.2018	FORMAT:	vlastní	MĚRÍTKO: 1:2000						
MÍSTO STAVBY:	Kolín											
STAVEBNÍK:	KOLÍN											
NÁZEV:	Zpracování projektové dokumentace na rekonstrukci komunikace v ul. Hnykova, Kolín – Sendražice											
ČÁST:	 S4A, s.r.o., www.s4a.cz, info@s4a.cz											
PŘÍLOHA:							DIO – výstavba VO					
SOUBOR:							DIO3.DWG					
				DOKUMENT ČÍSLO:								
				3								
				LIST/LISTŮ: 2/2								