
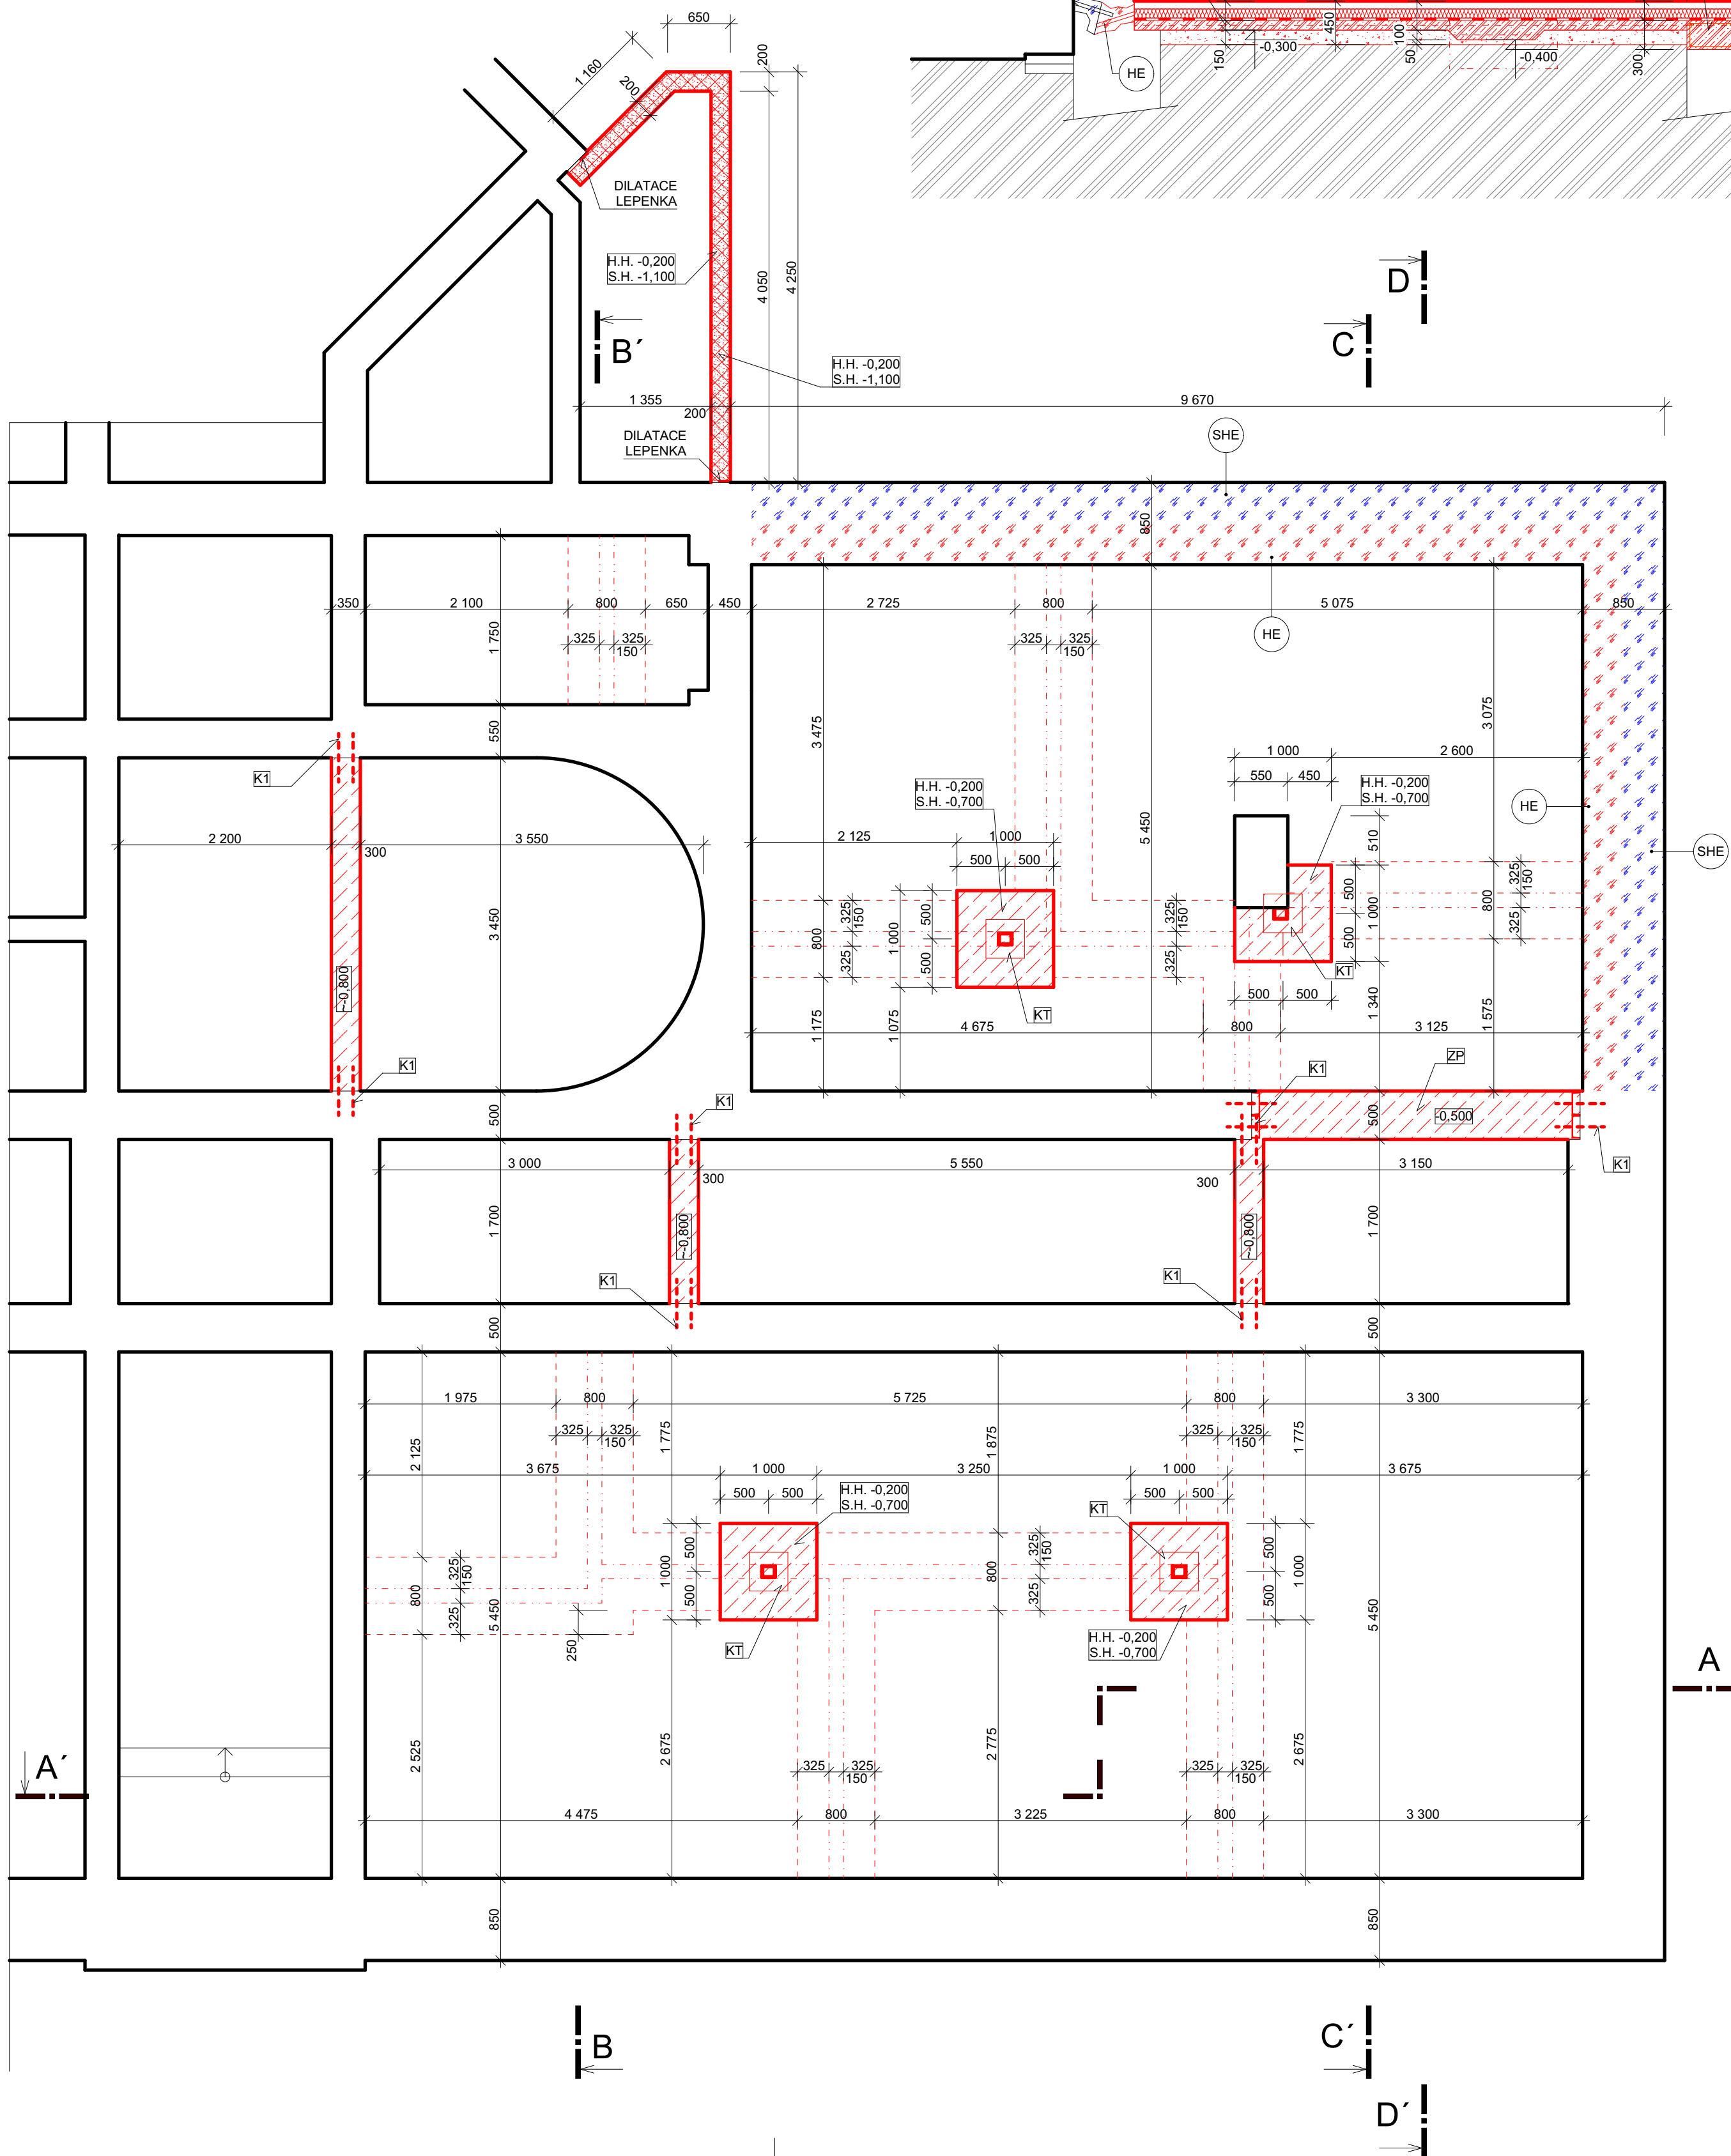


ŘEZ C-C'

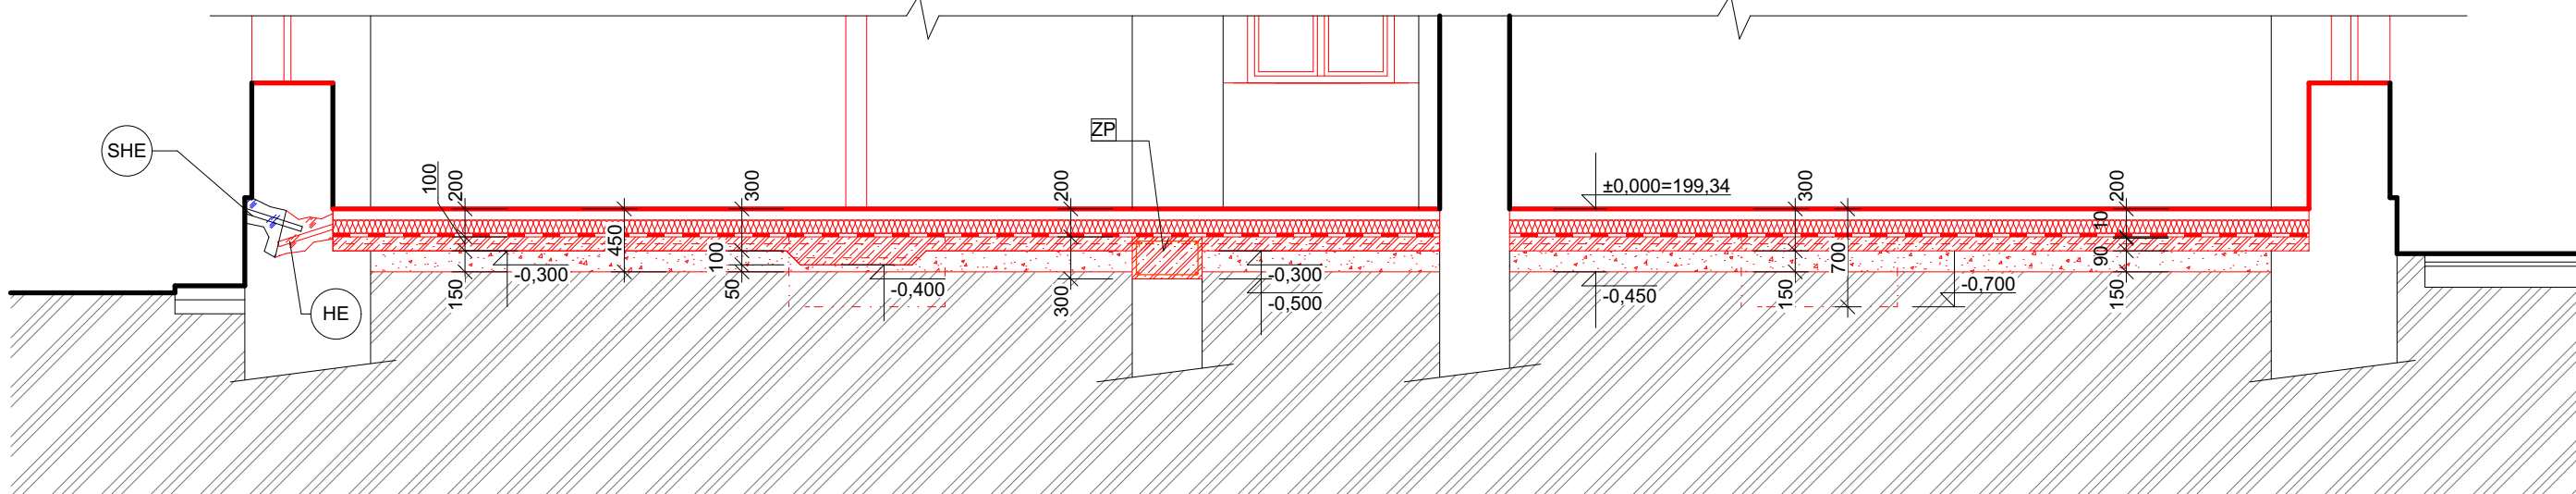

POZNÁMKA :

- ROZMĚRY KONSTRUKCÍ JE NUTNÉ OVĚŘIT NA STAVBĚ
- STÁVAJÍCÍ ZÁKLADOVÉ KONSTRUKCE JSOU ZAKRESLENY ORIENTAČNĚ, SKUTEČNÝ PRŮBĚH BUDE OVĚŘEN PO JEJICH ODKRYTÍ.
- BUDE OVĚŘENA HLoubKA ZALOŽENÍ A TECHNICKÝ STAV STÁVAJÍCÍCH ZÁKLADŮ
- ZÁKLADOVÉ KONSTRUKCE JSOU ZHOTOVENY VŠUDE, KDE JE NAVRŽENA
- NOVÁ SVISLÁ NOSNÁ KONSTRUKCE
- NOVÉ ZÁKLADY BUDOU KOTVENÉ KE STÁVAJÍCÍM CHEMICKY VLEPENOU VÝZTUŽÍ
- NOVÉ ZÁKLADY BUDOU ZHOTOVENY NA ZEMINĚ VhodNĚ K ZALOŽENÍ, NENÍ DOVOLENO ZAKLÁDAT V NAVÁŽCE
- DO PODKLADNÍHO BETONU VLOŽIT VÝZTUŽ KARI 150/6×150/6 V CELÉ PLOŠE (KA)
- POD PRÍČKY (V ZESÍLENÉ ČÁSTI Š.800mm) VLOŽIT VÝZTUŽ 2×KARI 150/6×150/6

- PROSTUPY A NIKY V ZÁKLADECH PROVĚST DLE POŽADAVKU JEDNOTLIVÝCH DOMOVNÍCH INSTALACÍ (VODOVOD, KANALIZACE, ELEKTRO)

- K1 - PROVÁZÁNÍ STÁVAJÍCÍCH A NOVÝCH PASŮ  
- CHEMICKY VLEPENÁ VÝZTUŽ  
- ØR12 DL. 500 mm (svisle: a=300 mm)

ZP - ZÁKLADOVÝ PRÁH 500/300- 4×ØV14 Ø V6á100mm

KT - KOTVNÍ DESKA - 400/400/10×2ØV10 DL 600mm

SHE - STÁVAJÍCÍ DODATEČNÁ HYDROIZOLACE INFUZNÍ CLONOU Z VENKOVNÍ STRANY OBJEKTU - HORIZONTÁLNÍ


HE - NOVÁ DODATEČNÁ HYDROIZOLACE INFUZNÍ CLONOU - HORIZONTÁLNÍ

LEGENDA MATERIÁLŮ :

- STÁVAJÍCÍ KONSTRUKCE
- NOVÉ ZÁKLADOVÉ KONSTRUKCE
- SHE - STÁVAJÍCÍ DODATEČNÁ HYDROIZOLACE INFUZNÍ CLONOU Z VENKOVNÍ STRANY OBJEKTU - HORIZONTÁLNÍ
- HE - NOVÁ DODATEČNÁ HYDROIZOLACE INFUZNÍ CLONOU - HORIZONTÁLNÍ

OCEL, JAKOST S235JR  
SÍŤ KARI 150/6 ×150/6 BSt 500S  
BETON C16/20

DETAIL KOTVY KT  
(ŽÁROVĚ POZINKOVÁNO)  
M 1:25

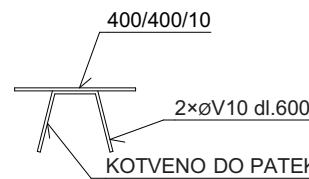

PROJEKTOVÁ DOKUMENTACE PRO PROVÁDĚNÍ STAVBY VÝBĚR ZHOTOVITELE

ZODPOVĚDNÝ PROJEKTANT Ing. KADLEČEK JIŘÍ		VYPRACOVAL Ing. KADLEČEK JIŘÍ		KRESLIL ALEŠ MORAVEC		 <b>AIZ PROJECT</b> spol. s r.o. Plynářská 830, 280 02 Kolín IV IČO: 272 10 341- DIČ: CZ 272 10341 Tel: 321 728 755	
KRAJ STŘEDOČESKÝ		MĚÚ KOLÍN					
STAVEBNÍK: MĚSTO KOLÍN, KARLOVO NÁMĚSTÍ 78, 280 12 KOLÍN I							
AKCE						DATUM	11/2020
KOLÍN, TOVÁRNÍ 45 - BYTOVÝ DŮM VYTVOŘENÍ 2 BYTOVÝCH JEDNOTEK PRO IMOBILNÍ SPOLUOBČANY TOVÁRNÍ 45, 282 02 KOLÍN V, k. ú. KOLÍN, st. parc. č. 485						Č.ZAK.	CT20 - 18
						FORMÁT	2x A4
OBSAH						MĚŘITKO	Č.VÝKRESU
						1:50	CT2018 - R08