



ŘEZ 1-1'

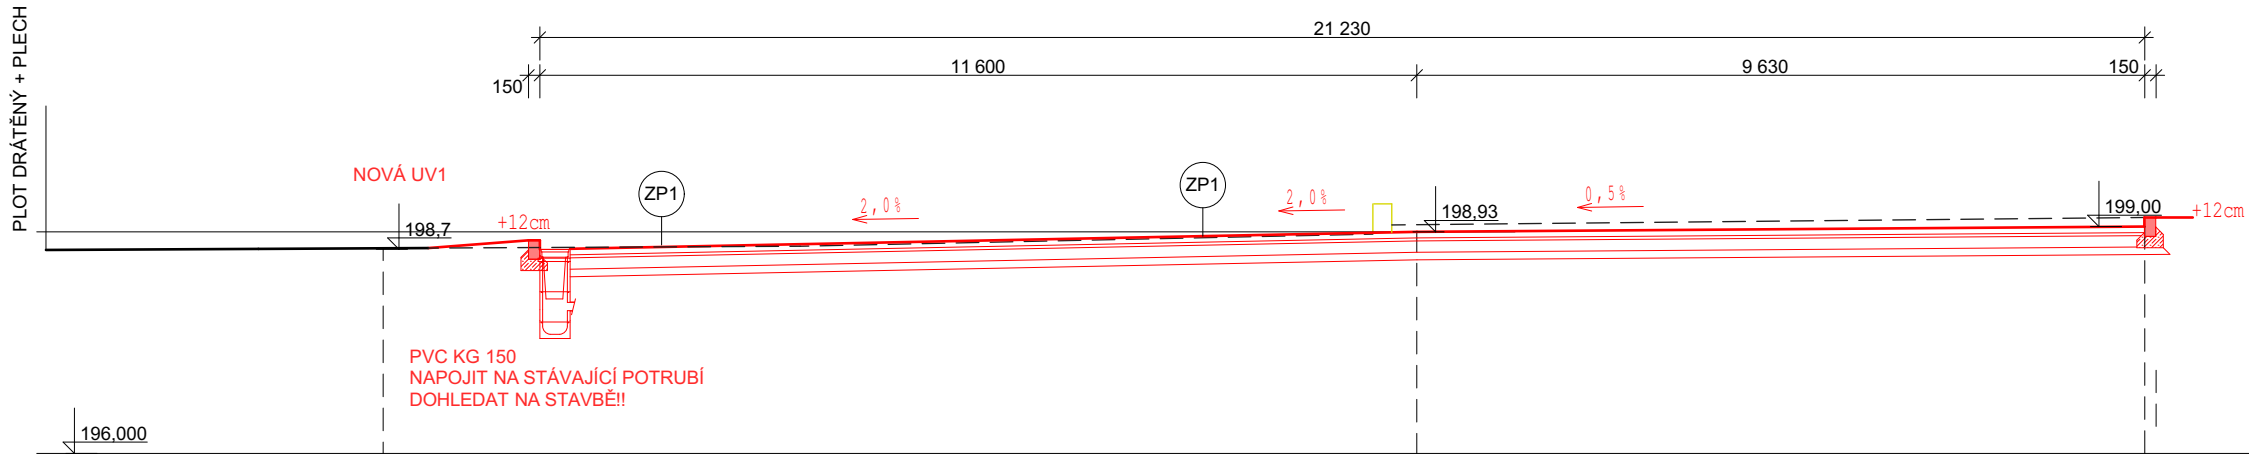

ŘEZ 2-2'

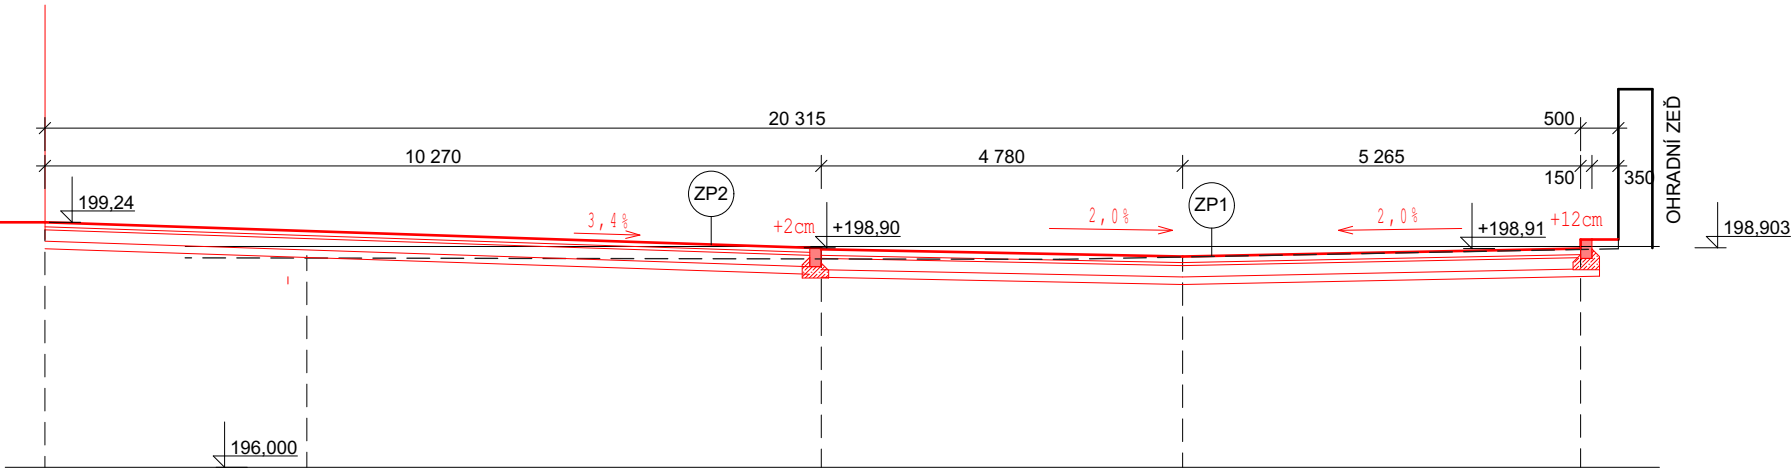

SKLADBA ZP1:

DLAŽBA ZÁMKOVÁ BETONOVÁ ŠEDÁ	80 mm
KAMENNÁ DRŤ fr. 4/8	40 mm
ŠTĚRKODRŤ fr. 0/32	150 mm
ŠTĚRKODRŤ fr. 0/64	150 mm
GEOTEXTILIE 300g/m ²	- - mm
HUTNĚNÁ ZEMNÍ PLÁŇ	- - mm
CELKEM	420 mm

SKLADBA ZP2:

DLAŽBA ZÁMKOVÁ BETONOVÁ ŠEDÁ	60 mm
KAMENNÁ DRŤ fr. 4/8	40 mm
ŠTĚRKODRŤ fr. 0/32	150 mm
GEOTEXTILIE 300g/m ²	- - mm
HUTNĚNÁ ZEMNÍ PLÁŇ	- - mm
CELKEM	250 mm

PROJEKTOVÁ DOKUMENTACE PRO PROVÁDĚNÍ STAVBY A VÝBĚR ZHOTOVITELE

ZODPOVĚDNÝ PROJEKTANT	VYPRACOVAL	KRESLIL	AZPROJECT spol. s r.o. Plynářská 830, 280 02 Kolín IV IČO: 272 10 341 · DIČ: CZ 272 10341 Tel: 321 728 755	
Ing. KADLEČEK JIŘÍ	Ing. KADLEČEK JIŘÍ	ALEŠ MORAVEC		
KRAJ STŘEDOČESKÝ			MěÚ KOLÍN	
STAVEBNÍK: MĚSTO KOLÍN, KARLOVO NÁMĚSTÍ 78, 280 12 KOLÍN I				
AKCE			DATUM	11/2020
KOLÍN, TOVÁRNÍ 45 - BYTOVÝ DŮM - VYTVOŘENÍ 2 BYTOVÝCH JEDNOTEK PRO IMOBILNÍ SPOLUOBČANY TOVÁRNÍ 45, 282 02 KOLÍN V, k. ú. KOLÍN, st. parc. č. 485			Č.ZAK.	CT20 - 18
			FORMÁT	2×A4
OBSAH			MĚŘÍTKO	Č.VÝKRESU
SO-02 BEZBARIÉROVÝ PŘÍSTUP, SO-03 VENKOVNÍ ZPEVNĚNÉ PLOCHY - ŘEZY			1:100	CT2018 - R202