

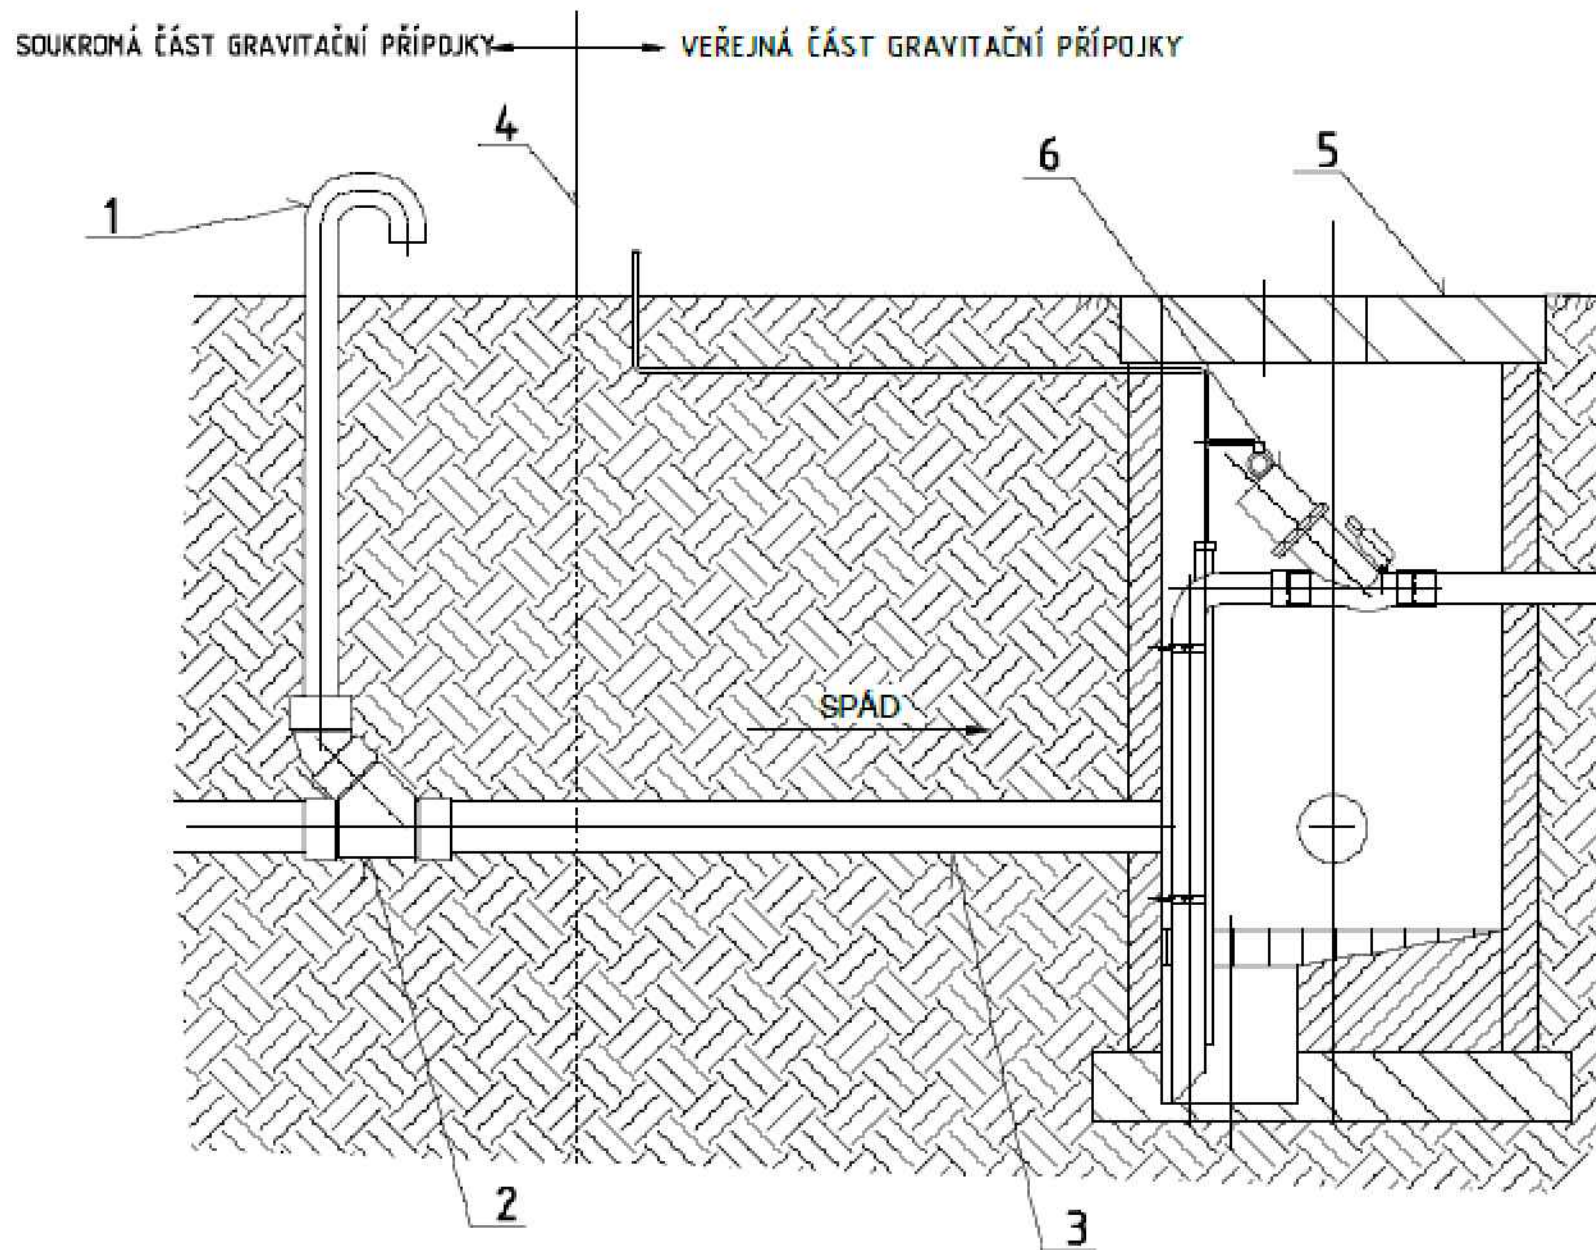


VZOROVÉ NAPOJENÍ GRAVITAČNÍHO POTRUBÍ DO SBĚRNÉ ŠACHTY

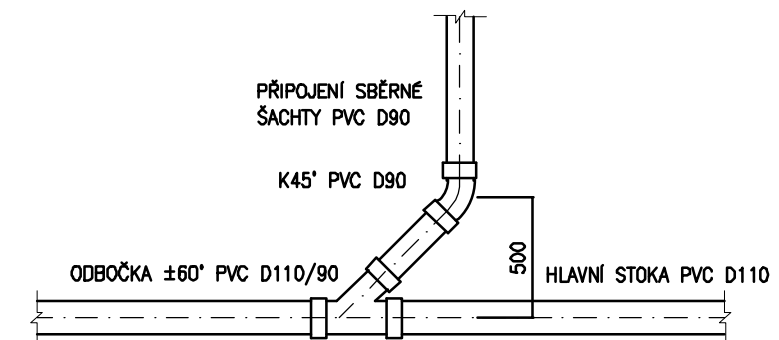

1	ZAVZDUSNENÍ GRAVITAČNÍ PŘÍPOJKY DN 100	1
2	ODBOČKA DN 150/45	1
3	GRAVITAČNÍ PŘÍPOJKA PVC DN 150	-
4	PLOT	-
5	SBĚRNÁ ŠACHTA	1
6	PODTLAKOVÝ VENTIL	1
POZ.	NÁZEV	KS

VZOROVÉ NAPOJENÍ PODTLAKOVÉHO POTRUBÍ

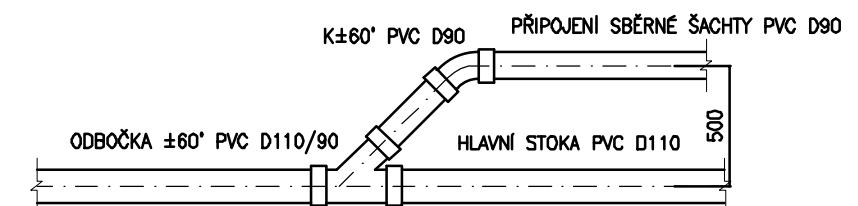

LK PROJEKT s.r.o. adresa: ul.28.října 933/11, 250 88 Čelákovice telefon: 733 732 344, e-mail: projekce.vak@gmail.com				
Projektant: Ing. Liběna Knapová	Spolupráce:			
Stavebník / investor: <div>Město Kolín</div> <div>Karlovo nám. 78, 280 02 Kolín</div>				
Stupeň	Dokumentace pro zadání a provádění stavby			
Akce	PODTLAKOVÁ KANALIZACE UL. K POTOKU, KOLÍN, SENDRAŽICE		Datum	10/2021
			Zakázka:	02/2021
			Měřítko	1:20
Obsah	VZOROVÉ NAPOJENÍ PODTLAKOVÉHO POTRUBÍ		Výkres:	Paré:
			D1	