



Váš dopis zn.: elektronické podání  
Ze dne: 24.06.2019  
Naše zna ka: VEKOL/20190624-003/ES

**LK PROJEKT s.r.o.**

28. října 933/11  
25088 elákovice

Vy izuje: Ing. Miroslav uriš  
Telefon: 721 446 619  
E-mail: miroslav.duris@veolia.com  
Datum: 26.06.2019

**Vyjád ení k existenci sítí**  
provozovaných spole ností  
**Veolia Energie Kolín, a.s.**

Název akce:	Kolín-Sendražice, ul. K Veltrub m, prodloužení kanaliza ního adu A5-2a	
Lokaliza ní údaje:	Okres:	Kolín
	Obec:	Kolín
	Název k.ú.:	Sendražice u Kolína
Zájmové území:	Vymezeno v situaci uvedené v p íloze	
Kontaktní osoba:	Ing. Lib na Knapová	
Kontaktní údaje: tel., e-mail	733732344, projekce.vak@gmail.com	
Platnost vyjád ení:	1 rok ode dne vyhotovení 26.06.2019	


Ve Vámi vyzna eném zájmovém území

**nedojde k dot ení**

za ízení ve správ Veolia Energie Kolín, a.s.

**Ing. Rostislav Krempaský, Ph.D.**  
Výkonný editel spole nosti

Tel.: + 420 221 511 987  
E-mail: rostislav.krempasky@veolia.com

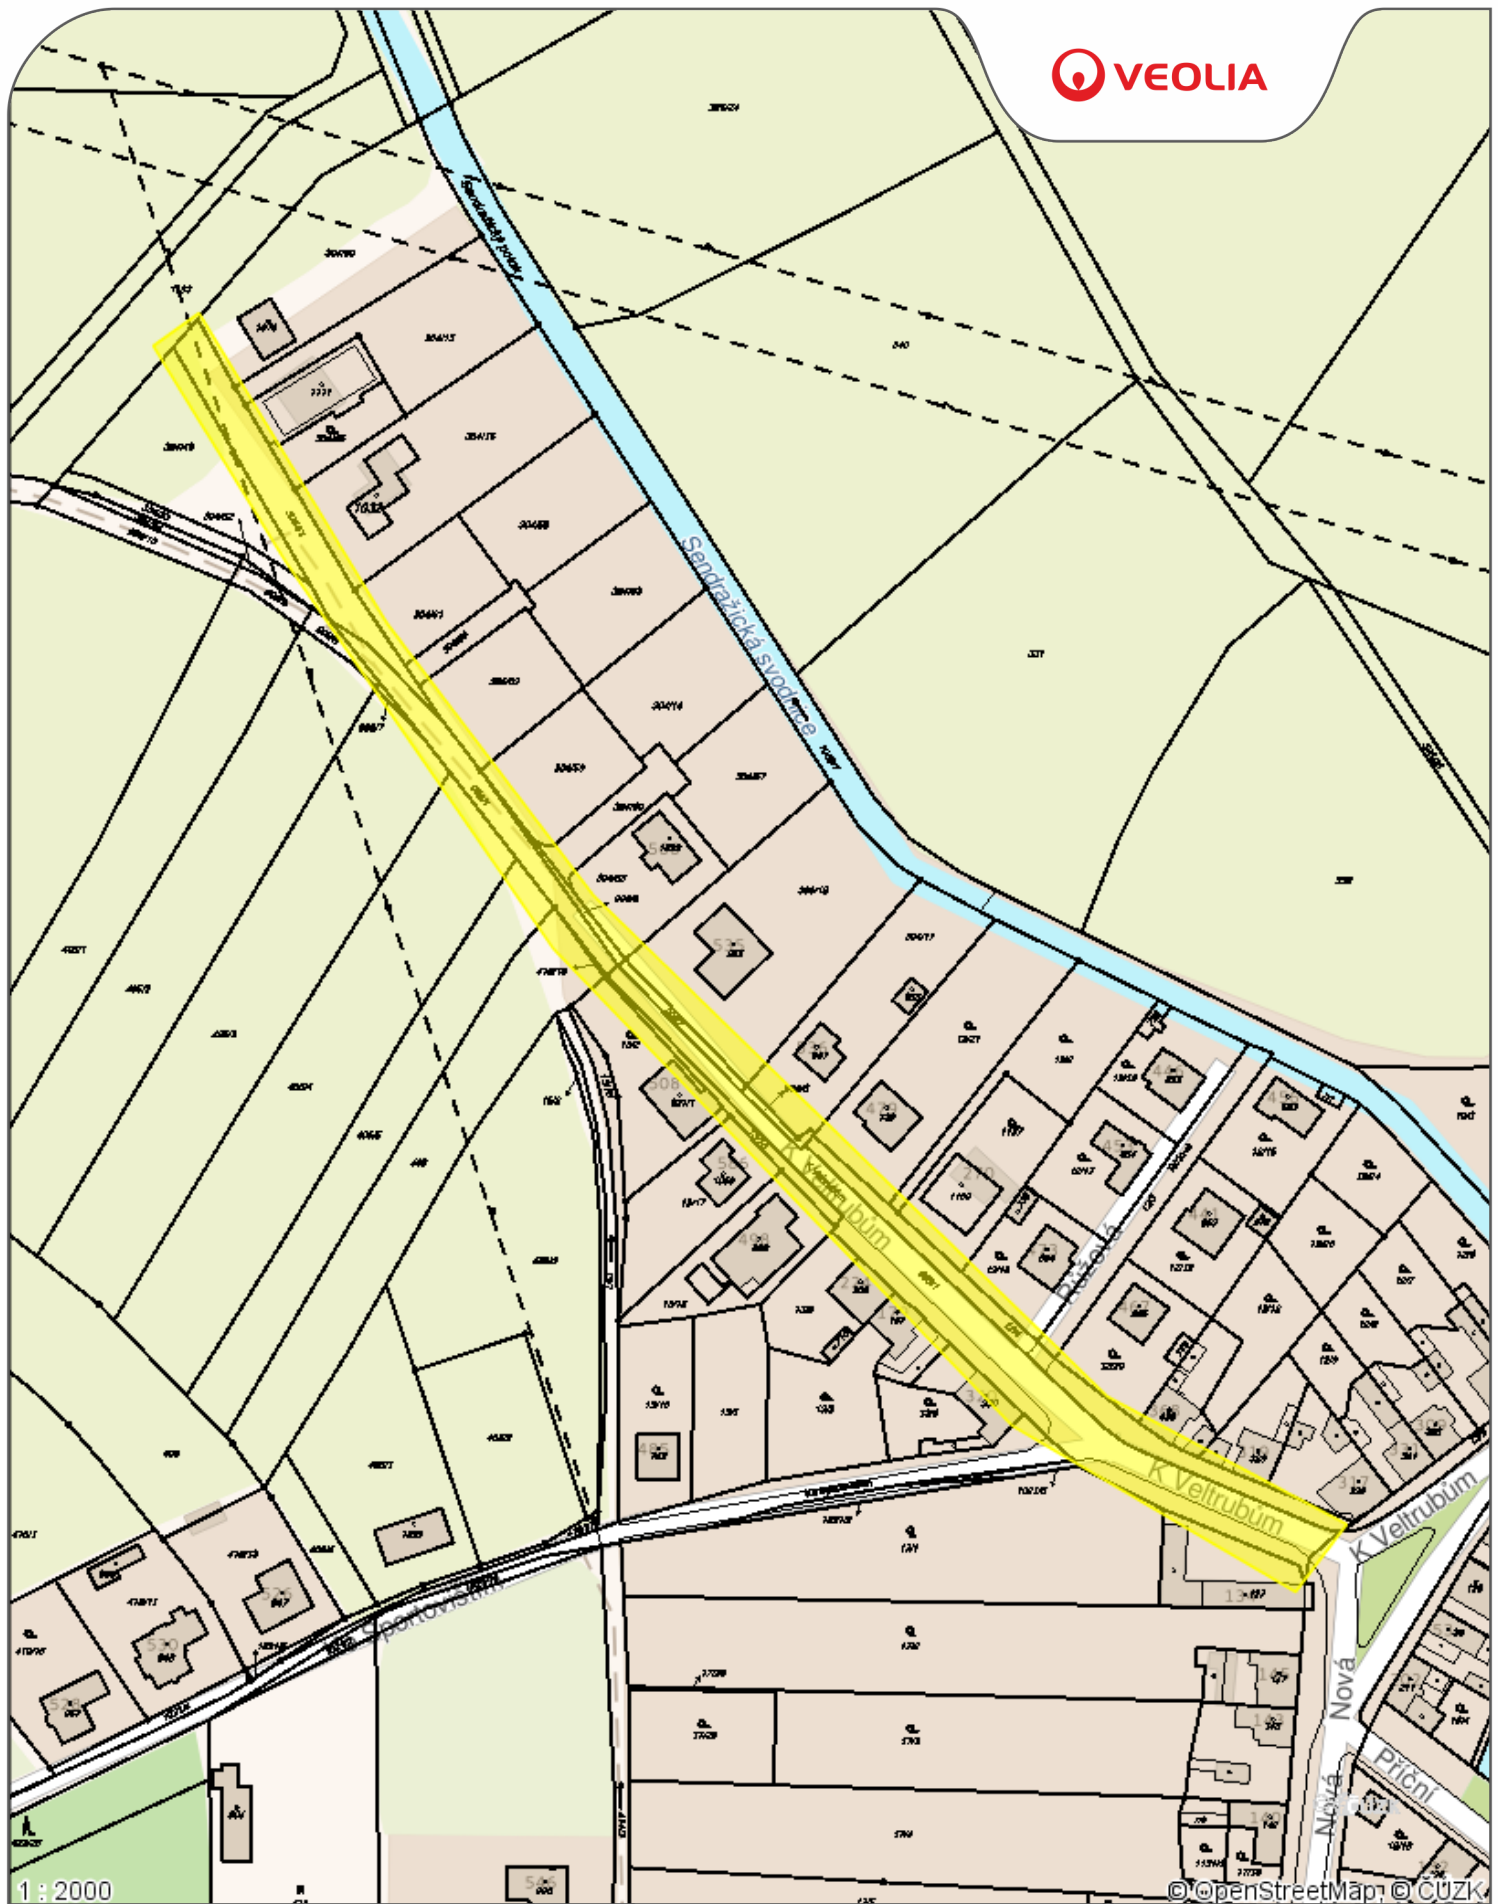

Příloha .1

Datum: 26.06.2019

Vypracoval: Ing. Miroslav Štěrba

Legenda:

- Tepelné podzemní rozvody
- Tepelné nadzemní rozvody
- Ostatní podzemní rozvody
- Ostatní nadzemní rozvody
- Stavební objekty