


DRUH POVRCHU
VZDÁL. VRCHOLOVÝCH BODŮ
OZNAČENÍ VRCHOLOVÝCH BODŮ

štěrk	
56.50	
V2	V2A

MĚŘÍTKA 1:500/100

Podélný profil
stoka A5-2a-1

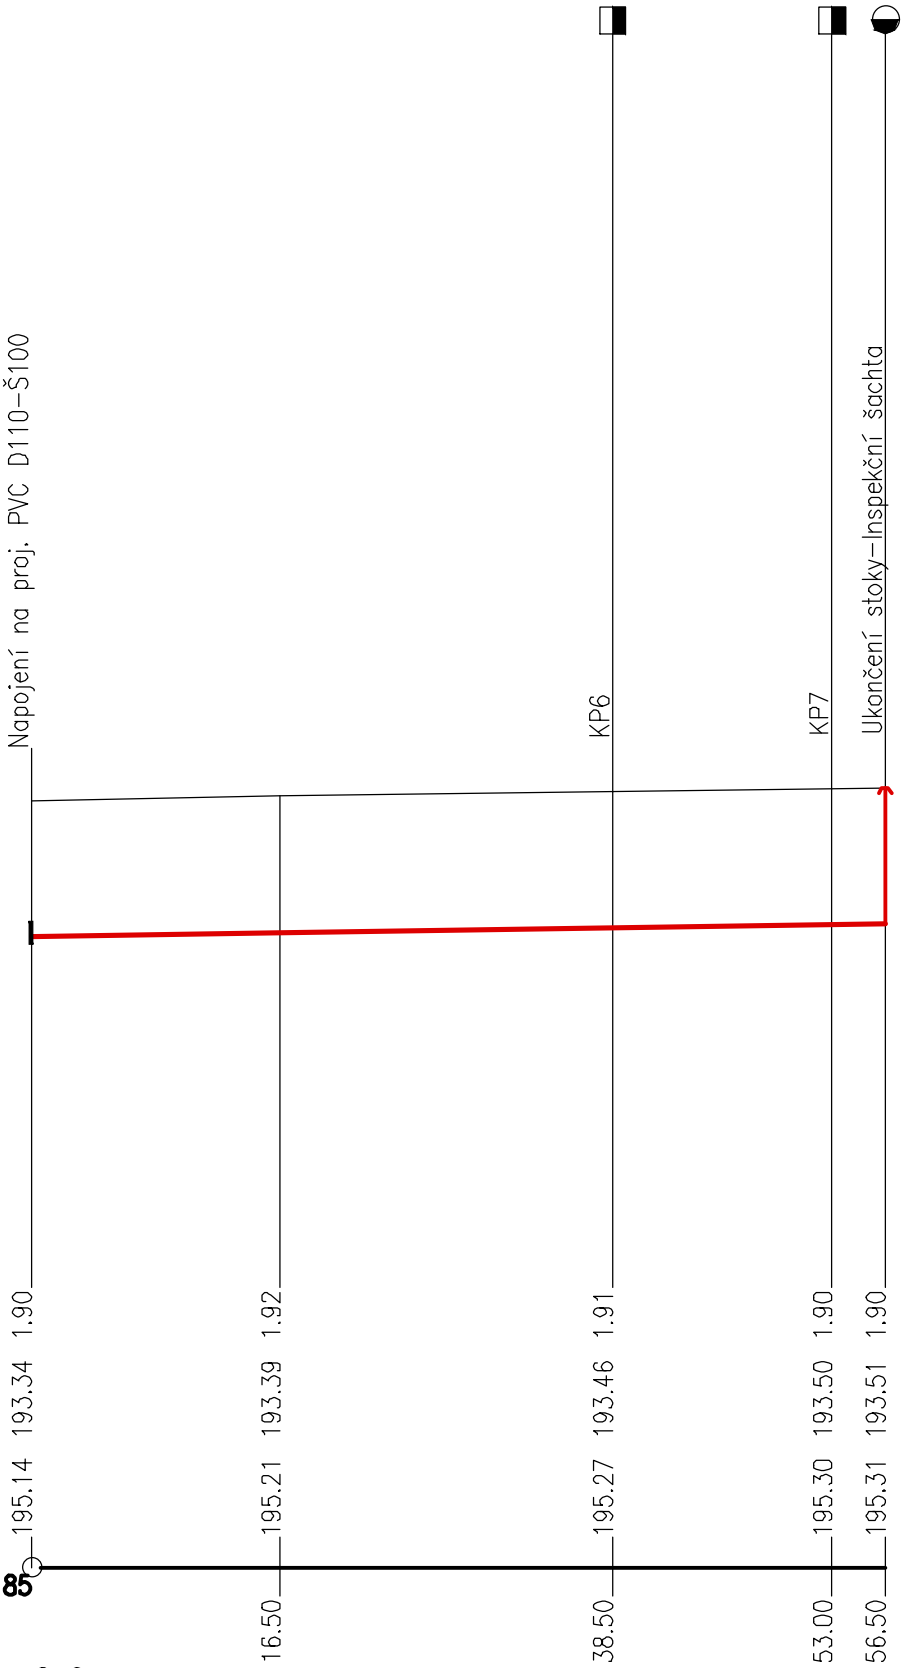

LK PROJEKT s.r.o. adresa: ul.28.října 933/11, 250 88 Čelákovice telefon: 733 732 344, e-mail: projekce.vak@gmail.com			
Projektant: Ing. Liběna Knapová	Spolupráce Ing. Jiří MAJER:		
Stavebník / investor: <div>Město Kolín</div> <div>Karlovo nám. 78, 280 02 Kolín</div>			
Stupeň Projektová dokumentace pro stavební povolení a realizaci stavby			
Akce	PRODLOUŽENÍ KANALIZAČNÍHO ŘADU A5-2a v ul. K Veltrubům, Kolín-Sendražice	Datum	03/2019
		Zakázka:	31/2018
		Měřítko	1:500/100
Obsah	PODÉLNÝ PROFIL KANALIZACE	Výkres:	Paré:
		D1.1	