

DRUH POVRCHU
VZDÁLENOSTI ŠACHET
OZNAČENÍ ŠACHET

SMĚROVÉ POMĚRY

MĚŘÍTKA 1:500/100

Podélný profil
kan. přípojka poz. st.604


HLOUBKA VÝKOPU

KÓTA DNA POTRUBÍ

KÓTA PŮVODNÍHO TERÉNU

SROVNÁVACÍ ROVINA

STANIČENÍ [km/m]
PROFIL[mm]–MATERIÁL–DÉLKA[m]
SKLON[promile]–DÉLKA[m]
ULOŽENÍ

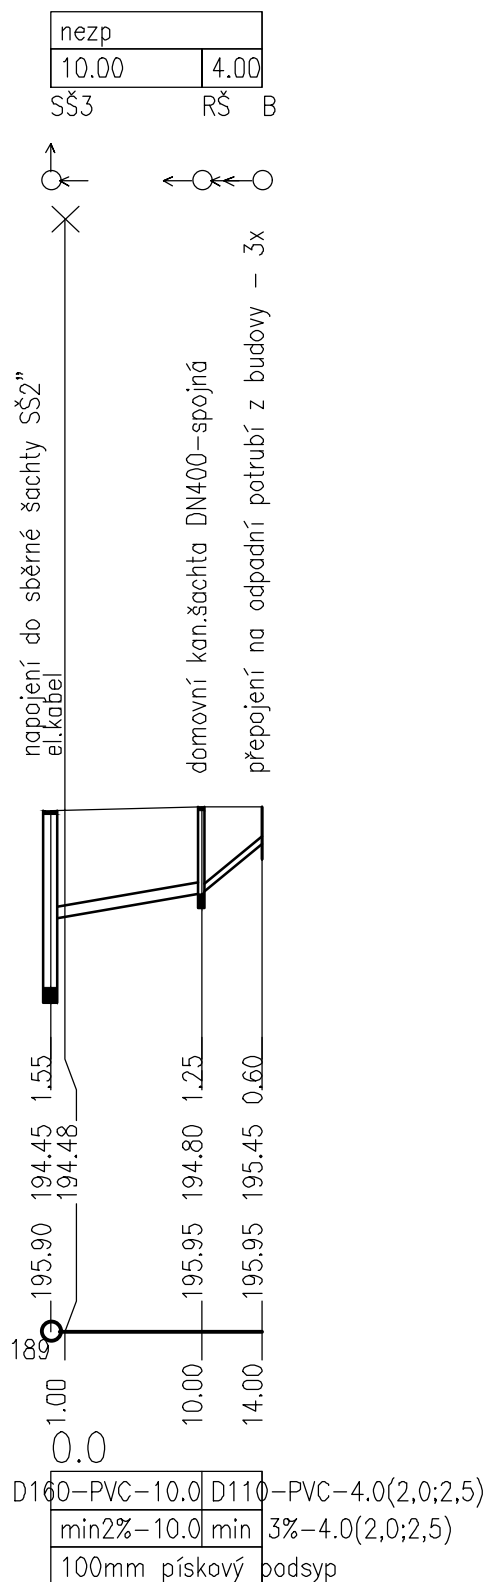

LK PROJEKT s.r.o. adresa: ul.28.října 933/11, 250 88 Čelákovice telefon: 733 732 344, e-mail: projekce.vak@gmail.com				
Projektant: Ing. Liběna Knapová		Spolupráce:		
Stavebník / investor:		Město Kolín Karlovo nám. 78, 280 02 Kolín		
Stupeň	Dokumentace pro zadání a provádění stavby			
Akce	KANALIZACE UL. KE SPORTOVIŠTÍM KOLÍN, SENDRAŽICE		Datum	10/2021
			Zakázka:	17/2021
			Měřítko	1:500/100
Obsah	PODÉLNÝ PROFIL KANALIZAČNÍ PŘÍPOJKA poz. st.604		Výkres:	Paré:
			D4	