

Městský úřad Kolín

Odbor dopravy

Karlovo náměstí 78, 280 12 Kolín I

tel.: +420 321 748 140, e-mail: odbor.dopravy@mukolin.cz

sídlo odboru: Na Valech 72, Kolín II



LK PROJEKT s.r.o.
28. října 11/933
250 88 ČELÁKOVICE

Vaše čj. (zn.):
Naše čj.: MUKOLIN/OD 75642/19-car
Naše zn.: OD carvv1 15764/2019

Vyřizuje: Václav Carva
Telefon: 321 748 181
E-mail: vaclav.carva@mukolin.cz

Počet listů: 1
Příloh/listů: 1/3

Datum: 30.07.2019

Vyjádření k PD na akci: „Prodloužení kanalizačního řadu A5-2a, ul. K Veltrubům, Kolín-Sendražice“.

Odbor dopravy MěÚ v Kolíně, jako silniční správní úřad obce s rozšířenou působností ve věcech silnic II. a III. tříd a veřejně přístupných účelových komunikací dle § 40 odst. 4 písm. a) a ve věcech místních komunikací dle § 40 odst. 5 písm. b) zákona č. 13/1997 Sb., o pozemních komunikacích ve znění pozdějších předpisů, posoudil záměr shora uvedené stavby, ke kterému zaujímá toto stanovisko:

Uvažované prodloužení kanalizačního řadu A5-2a v ul. K Veltrubům, Kolín – Sendražice, včetně rekonstrukce veřejného osvětlení se podle předložené trasy uložení dotkne zájmu ochrany části této místní komunikace (dále jen MK) a části veřejně přístupné účelové komunikace (dále jen VÚK) ul. K Veltrubům. v k.ú. Kolín - Sendražice a to podélným výkopem v tělese komunikace + 1 x podvrtem (protlakem), ul. Ke Sportovištím v případě veřejného osvětlení a podélným výkopem v tělese VÚK v případě kanalizace (lokalita U Lesa).

Souhlas s umístěním zařízení do tělesa místní komunikace nebo VÚK (stanovisko k dokumentaci stavby ve smyslu zákona č. 183/2006 Sb - stavební zákon) včetně stanovení podmínek pro uvedení zásahu v tělese MK a VÚK vydá investorovi vlastník těchto komunikací tj. město Kolín, zast. odborem regionálního rozvoje a územního plánování, popř. správce místních komunikací AVE Kolín s.r.o.

Uložení kanalizačního řadu včetně přípojek a kabelů veřejného osvětlení požadujeme umístit dle předloženého situačního schéma. Příčná křížení MK požadujeme provést podvrtem (protlakem). Pouze v případě, že to nebude technicky možné překopem, kdy zásah do tělesa místní komunikace na základě § 36 zákona 13/1997 Sb. ve znění pozdějších předpisů požadujeme minimalizovat, tzn. výkop v tělese MK provést v co nejmenším možném rozsahu.

Terén bude po provedení prací uveden do původního stavu – výkopy budou po vrstvách řádně hutněny. Prováděním stavebních prací nesmí dojít k poškození komunikace nebo následně po jejich skončení k sesednutí jejich krajnic. Na komunikaci nebude ukládán výkopový ani stavební materiál. Případné znečištění vozovky bude neprodleně odstraněno.

Po celou dobu provádění stavebních prací nesmí být ohrožen ani omezen provoz na MK a VÚK. Přístup k sousedním nemovitostem zůstane zachován.

Souhlas vlastníka MK (u VÚK stačí pouze souhlas vlastníka s podmínky zásahu) nenahrazuje povolení zvláštního užívání z důvodu provedení stavebních prací dle § 25 zákona č. 13/1997 Sb., o pozemních komunikacích — rozhodnutí příslušného silničního správního úřadu, ve kterém budou zohledněny požadavky vlastníků MK a silnic pro provedení stavebních prací a jejich následné uvedení do původního stavu. O povolení zvláštního užívání uvedených MK a silnic si zhotovitel požádá odbor dopravy MěÚ Kolín v dostatečném časovém předstihu 30 dní před započatím stavby dle § 25 uvedeného zákona. K žádosti doloží situační plánec okótovaný ve vztahu ke komunikacím, situaci

širších vztahů, uvede jméno pracovníka zodpovědného za provádění stavebních prací a jeho datum narození, bydliště a telefon, u právnické osoby její obchodní jméno, sídlo a IČ a sdělí termín realizace. Nedílnou součástí žádosti musí být i souhlas vlastníka místních komunikací a silnice se zásahem do těchto komunikací a souhlas orgánu Policie ČR KŘ Policie Stř. kraje doložený ještě stanoviskem tohoto orgánu k návrhu případné přechodné úpravy dopravního značení.


Ing. František Pospíšil
vedoucí odboru dopravy

v.z. Vladimír Volf
vedoucí oddělení
silničního hospodářství




otisk úředního razítka



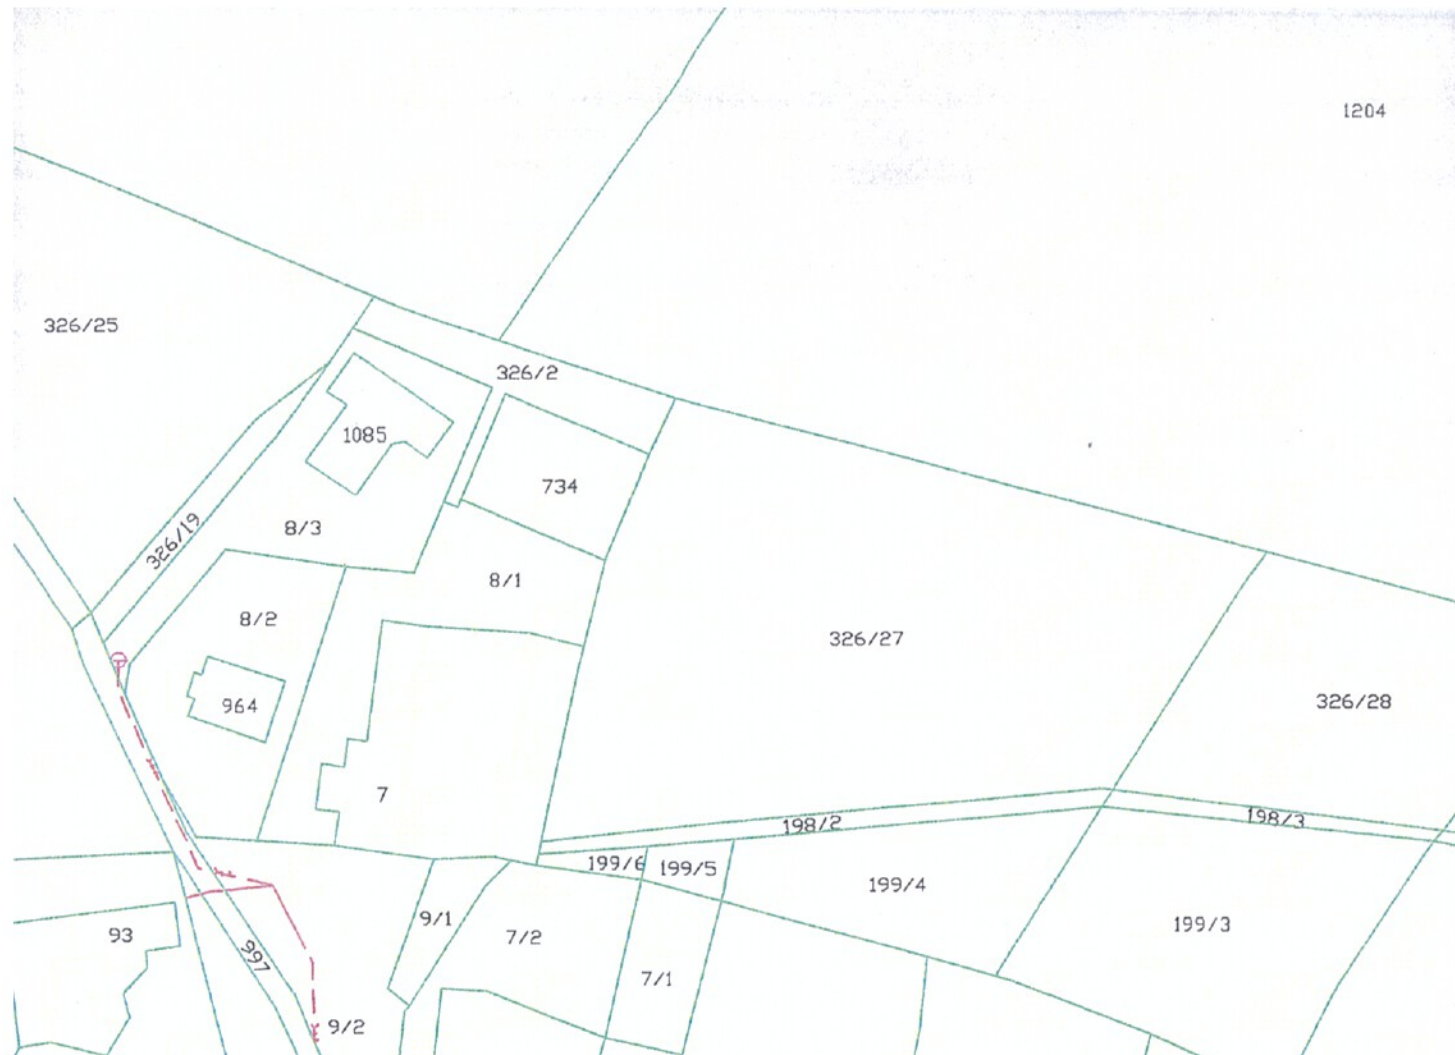


Legenda:

- proj. kanalizace
- stáv. kanalizace
- stáv. vodovod
- stáv. plynovod
- - - stáv. el. vedení
- - - stáv. sděl. vedení
- - - stáv. vedení VO
- - - proj. vedení VO

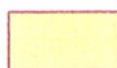

KOMUNIKACE S ASFALTOVÝM KRYTEM

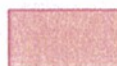

VJEZD NA POZEMEK ZE ZÁMKOVÉ DLAŽBY



ZASAKOVACÍ ZELENÝ PÁS



NÁJEZD ZE ŠTĚRKODRTI NA NEZPEVNĚNOU CESTU

Stavbou dotčené pozemky:

k.ú. Sendražice, poz. 995/4, 995/1, 13/16, 998/1, 304/51

LK PROJEKT s.r.o. adresa: ul.28.října 933/11, 250 88 Čelákovice telefon: 733 732 344, e-mail: projekce.vak@gmail.com			
Projektant: Ing. Liběna Knapová		Spolupráce:	
Stavebník / investor:		Město Kolín Karlovo nám. 78, 280 02 Kolín	
Stupeň Projektová dokumentace pro stavební povolení a realizaci stavby			
Akce		Datum	03/2019
PRODLOUŽENÍ KANALIZAČNÍHO ŘADU A5-2a v ul. K Veltrubům, Kolín-Sendražice		Zakázka:	31/2018
		Měřítko	1:100
Obsah		Výkres:	Paré:
KATASTRÁLNÍ SITUACE		C2	

Městský úřad

odbor dopravy

Karlovo náměstí 78

280 12 Kolín 1

10.25

Městský úřad
odbor dopravy
Karlovo náměstí 78
280 12 Kolín 1
10.25

