
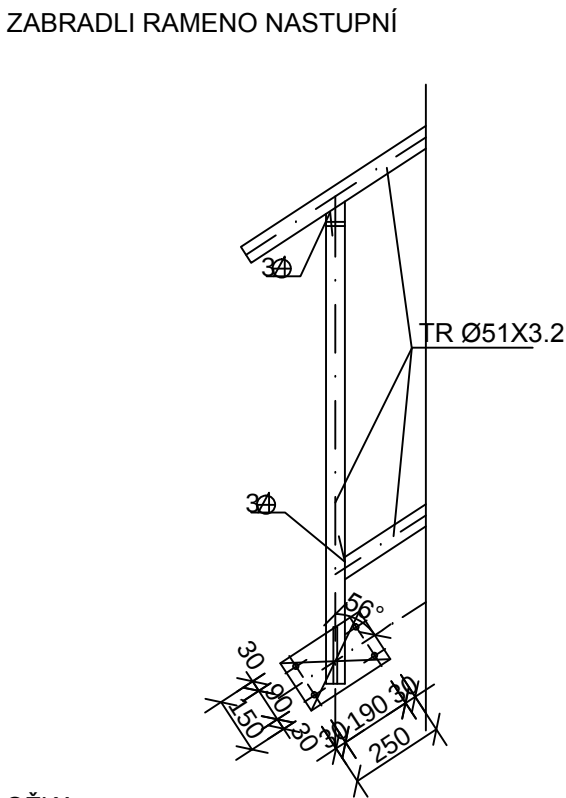


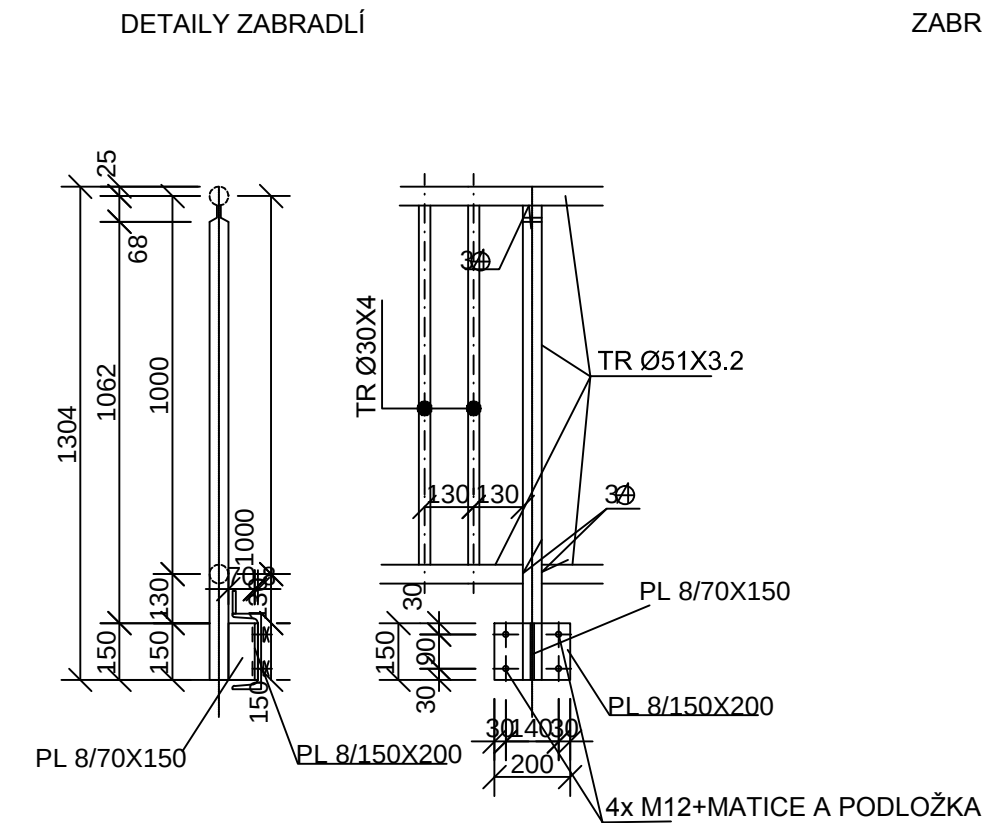

Materiál:
Ocelové prvky:
S235 jr+ POZINKOVANÍ

POROROŠT
SP-30/3-34/38 ZINKOVANÝ+SYST. UCHYTY

ZÁKL.KONSTRUKCE:
BETON C20/25,XC2,S3
VÝZTUŽ KARI 8/100x100

PROVEDENÍ NOVE OCELOVÉ KONSTRUKCE SCHODIŠTĚ:

Oprava spočívá ve vybourání bet.schodiště a bet lávky
vč.zábradlí.
Místo vybourané části schodiště a lavky se provede nová
konstrukce ocelového schodiště a lavky s plošným nosným
prvkem z pororoštu.

POZNÁMKY:

- 1, Veškeré délky oc konstrukce nutno zkontrolovat před
provedením na stavbě v místě uložení
- 2, Veškeré neoznačené sváry koutové tl. 5 mm po cele délce
styků prvku
- 3, Veškeré ocelové prvky provedeny s ochranou pozinkováním,
sváry na stavbě ošetřit zinkovým nátěrem

Ing. Martin Stybor, Ph.D. - projekt. kancelář Mechovka 270, 190 14 Praha Klánovice TEL: 737 033 707, 281 962 179 IČ: 021 731 40 DIČ: CZ7405040995		STYBOR		RAZÍTKO	
AUTORIZOVAL: Ing. M.Škoda č.autoriz.: 0007777		VYPRACOVAL: Ing. Vlas			
Tel: 244462552		Tel: 777 789 732			
skodastatik@centrum.cz		vlasek2@seznam.cz			
OBJEDNATEL: MĚSTO KOLÍN, KARLOVO NÁMĚSTÍ 78, 28012 KOLÍN 1				DOKUMENTACE: DSP + DVZ	
PROJEKT: Oprava rampy a schodiště, Benešova 637 – 641, Kolín UMÍSTĚNÍ: BYTOVÝ DŮM č.p. 637 - 641, p.č. st. 3989 - 3994 k.ú. Kolín				ČÍSLO ZAKÁZKY: 202113	
				MĚŘÍTKO: 1:20	
				DATUM: 12/2021	
				DATUM TISKU 15.12.2021	
PROJEKT ČÁSTI: D 1.2- stavebně konstrukční řešení				ČÁST: ČÍS.PARÉ ČÍS.VÝKRESU:	
NÁZEV VÝKRESU: SCHODIŠTĚ SCH2z(2 ks)				D1.2 XX	