



## 2D ZAMĚŘENÍ

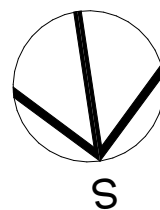

## ORTOFOTO 3D SCANU

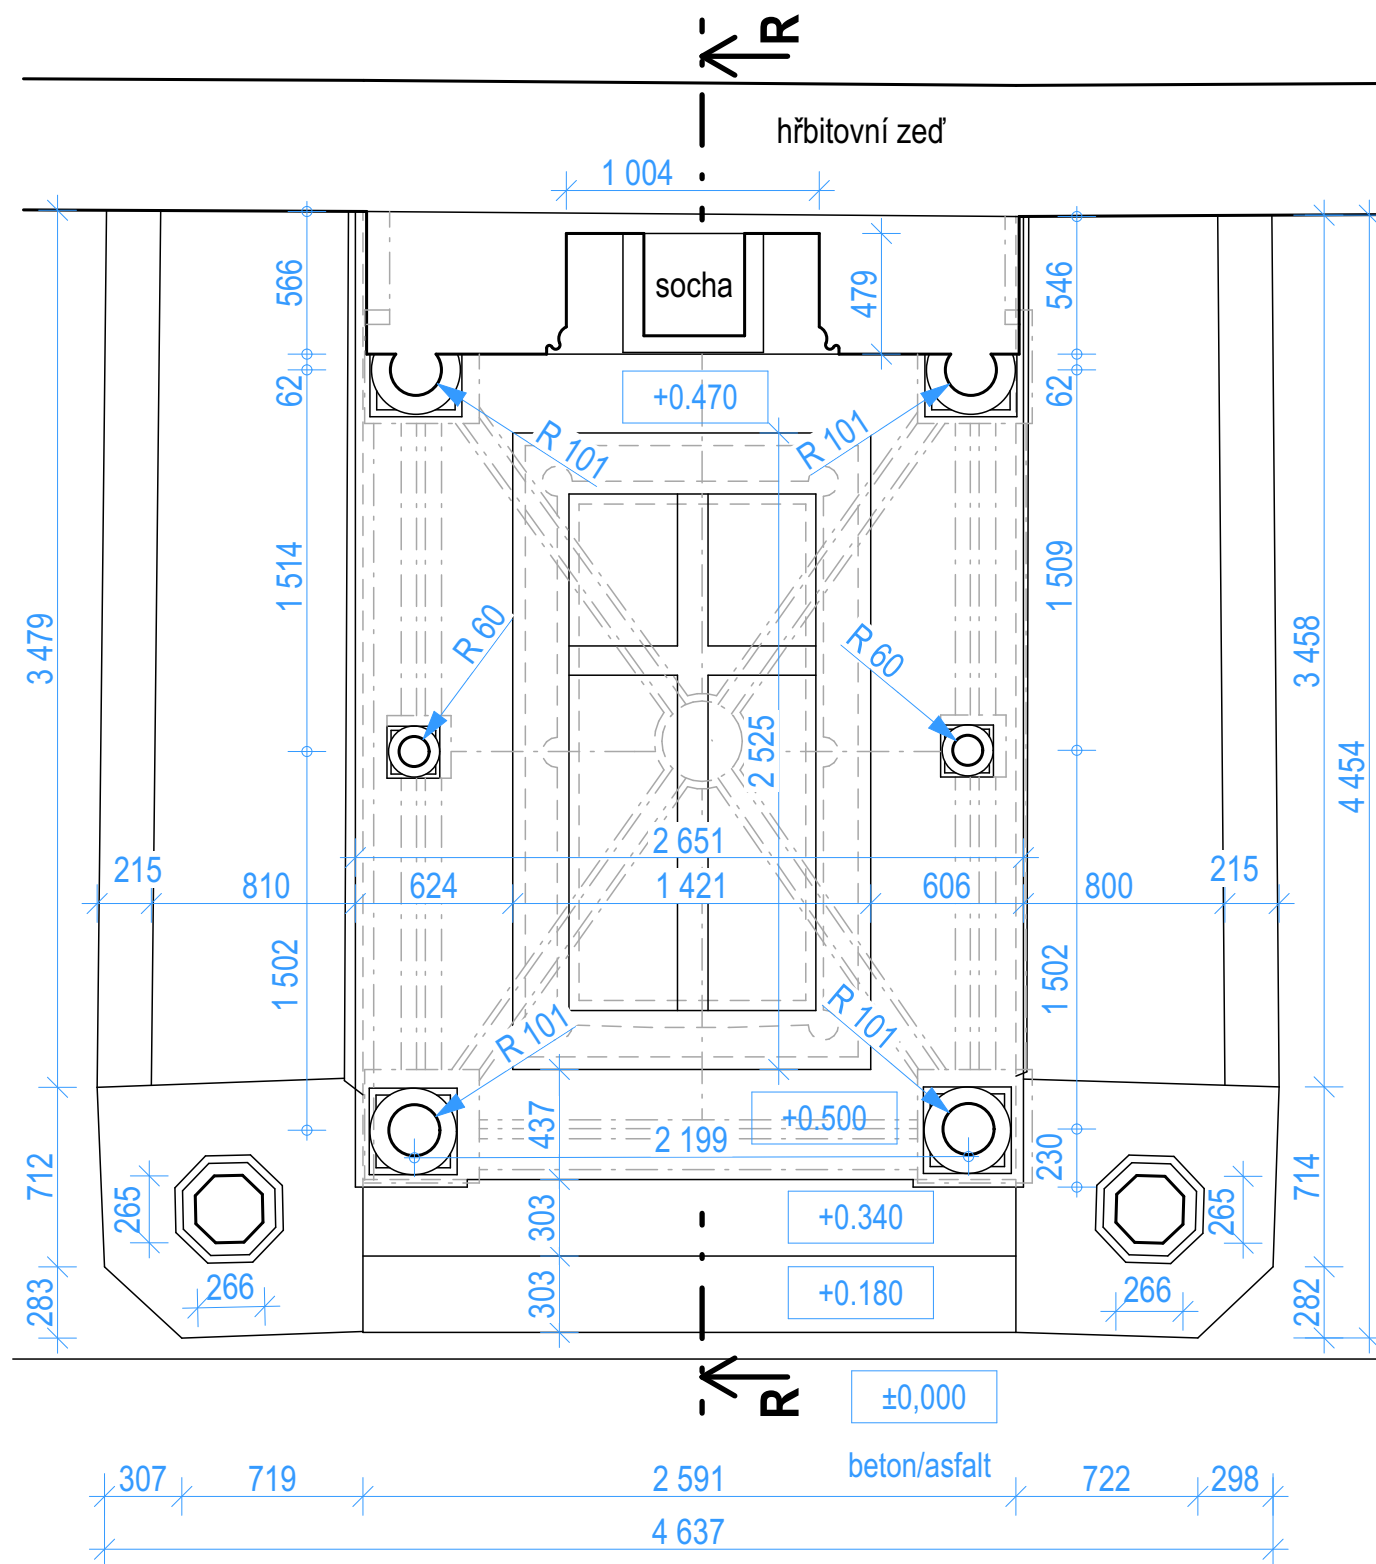

ZAMĚŘIL:	G4D s.r.o. , Vltavská 28, 252-45 Březová - Oleško	ZPRACOVAL:	Ing. arch. Jan Břejcha	STUPEŇ PROJEKTU:	zaměření	Č. PARÉ:
AKCE:	<b>PERNEROVA HROBKA V KOLÍNĚ</b> <b>zaměření stávajícího stavu</b>			DATUM:	05/2022	
				MĚŘÍTKO:	1:30	
VÝKRES:	PŮDORYS HROBKY POD BALDACHÝNEM			ČÍSLO VÝKRESU:	01	